
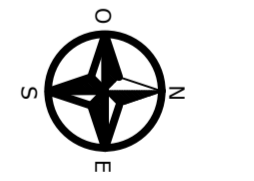
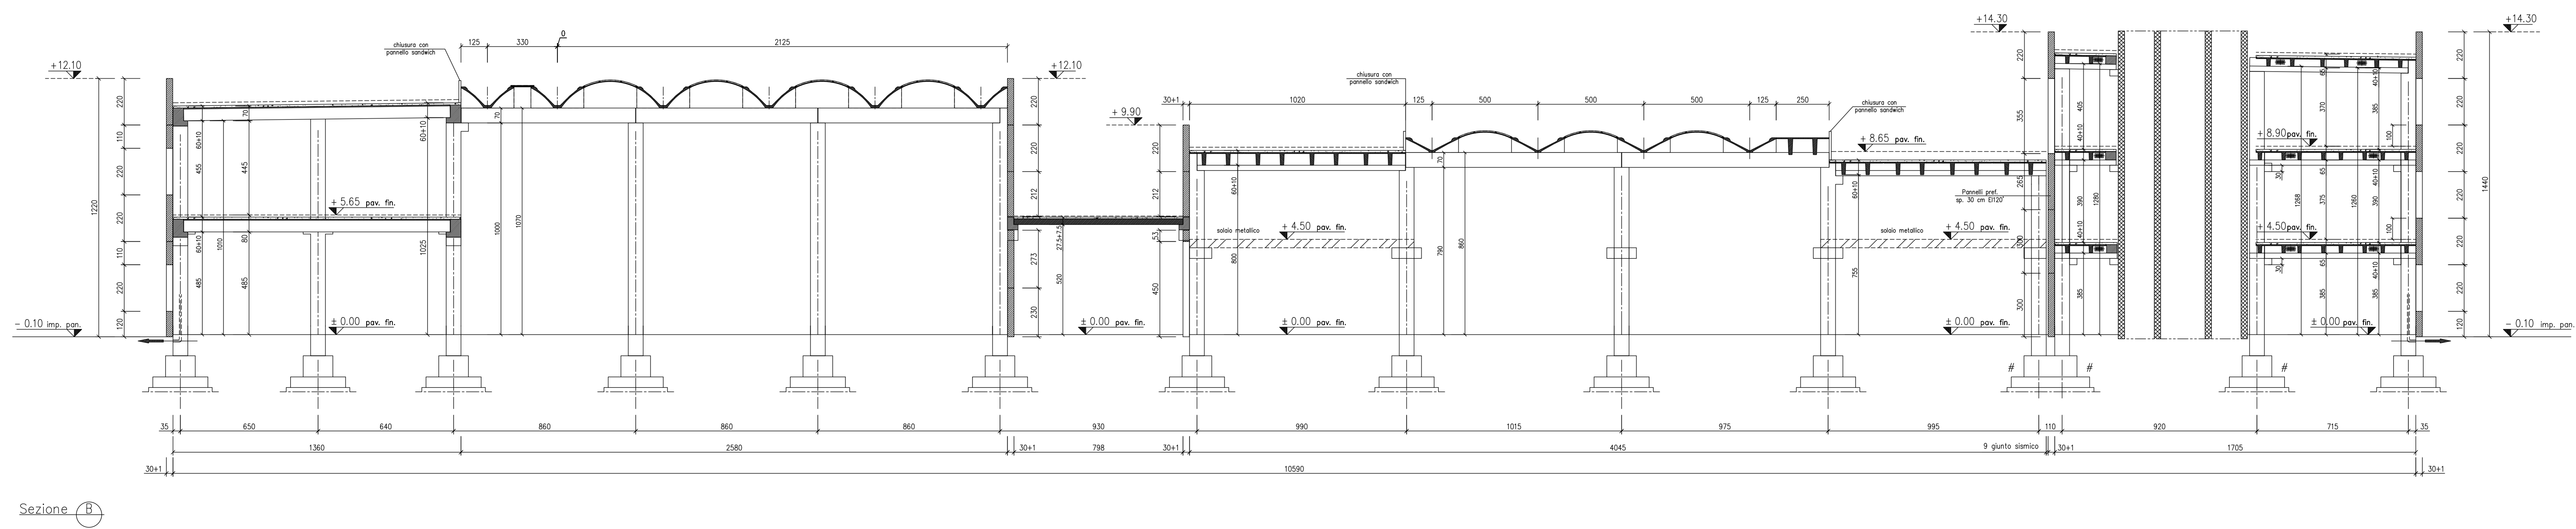


Pianta piano terra

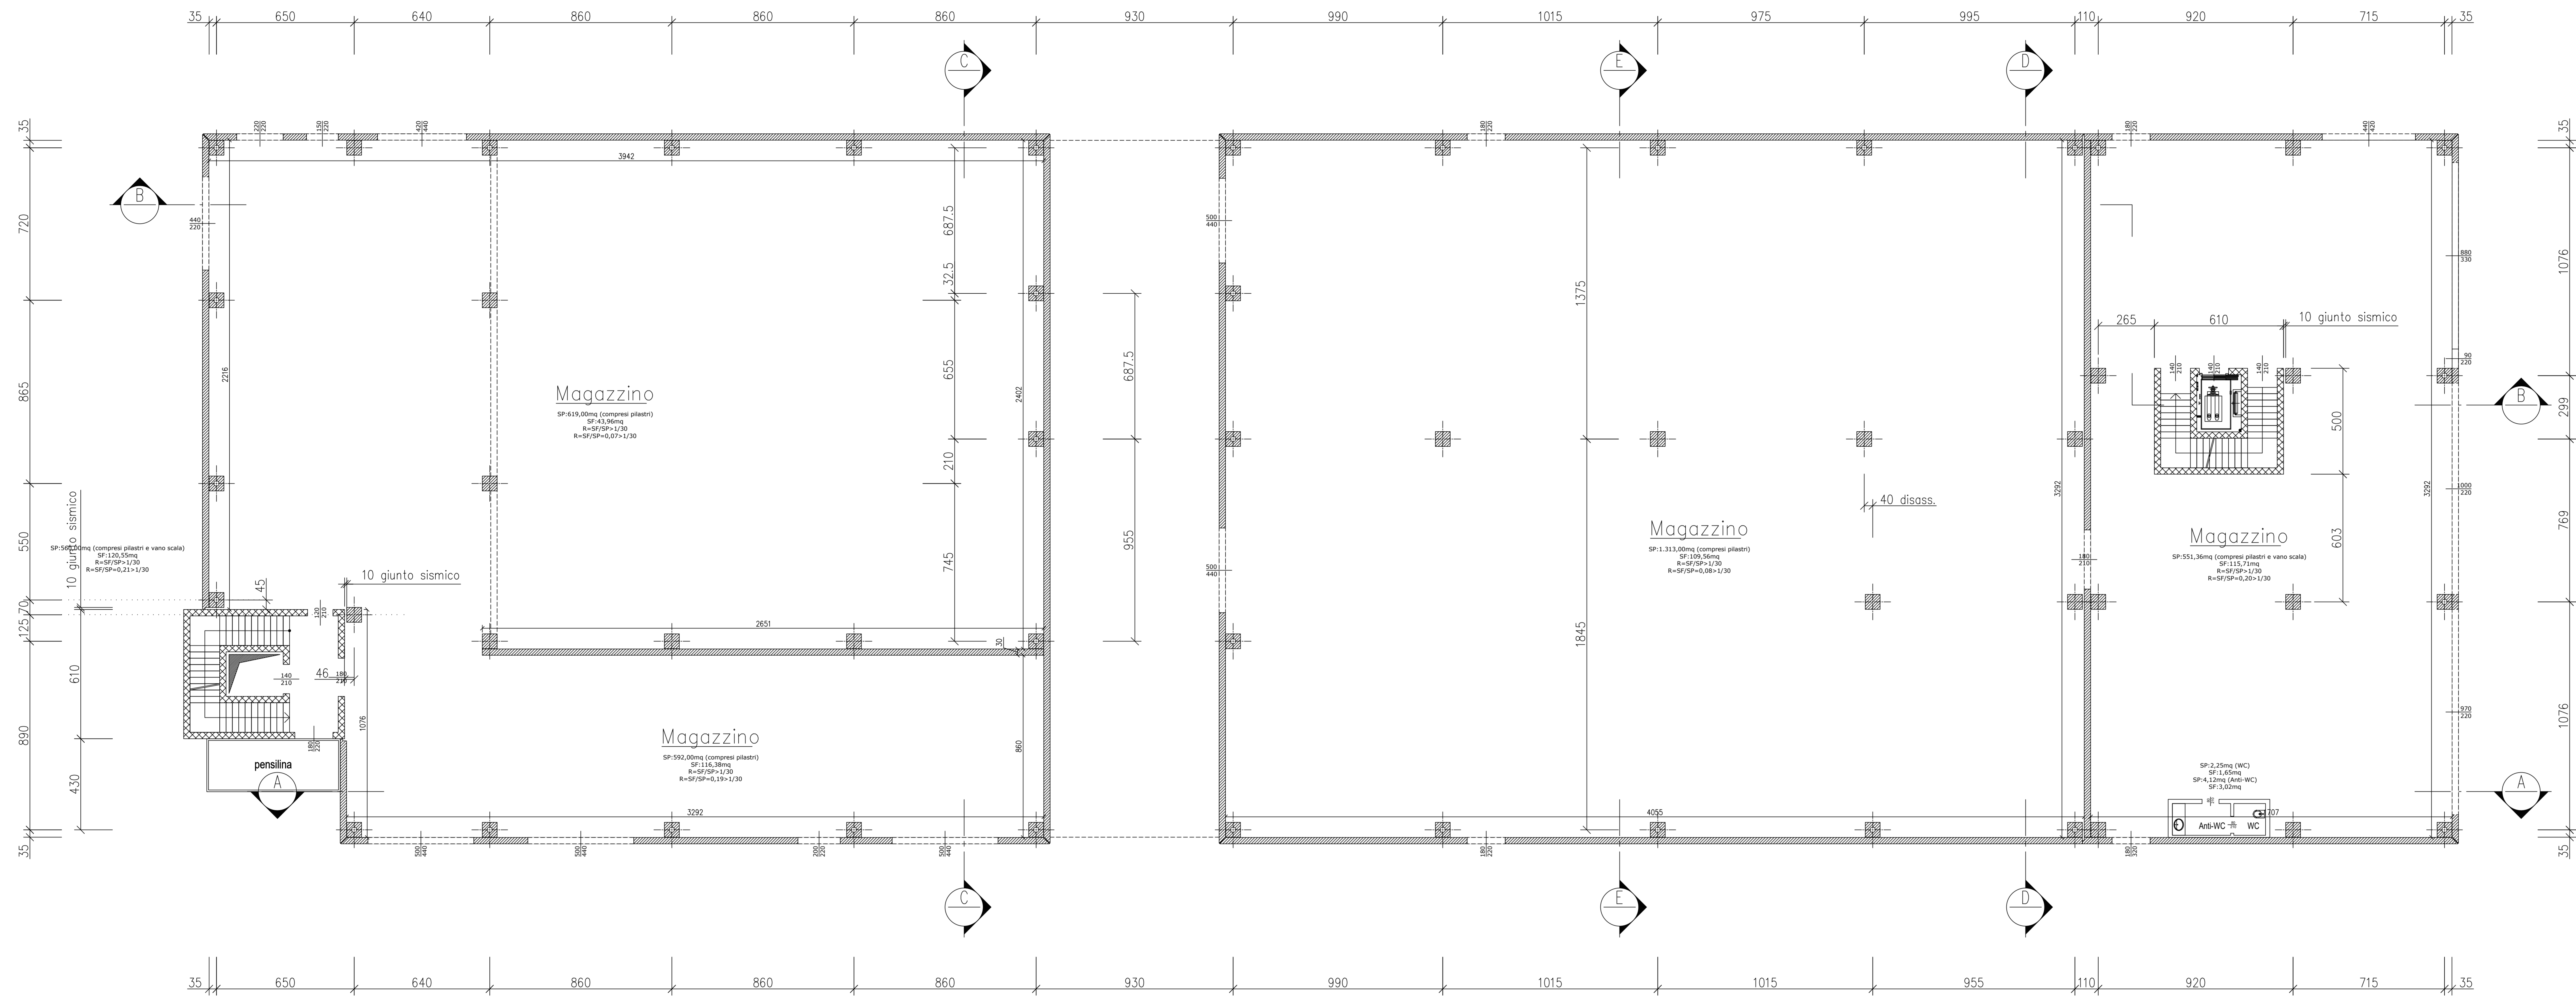

Comune di Novara		
Conditore: IMMOBILIARE G.M. S.R.L. Via Piero Gobetti n°12 28100 Novara	Progettista: Arch. Sabrina CADEZ Via Trossello n°128 28077 Fara Novarese (NO)	Disegnatore: P.L.
Firma committente:	Firma progettista:	Data:
Oggetto: Immobile sito in Via Enrico Mattei a Novara.		Aggiornamento: Tav. n°:
Scale: 1:1100		2
A termini di legge in materia di progetti di questo disegno, con divieto di riproduzione, o comunque rendersi noti o terzi, senza autorizzazione scritta.		