

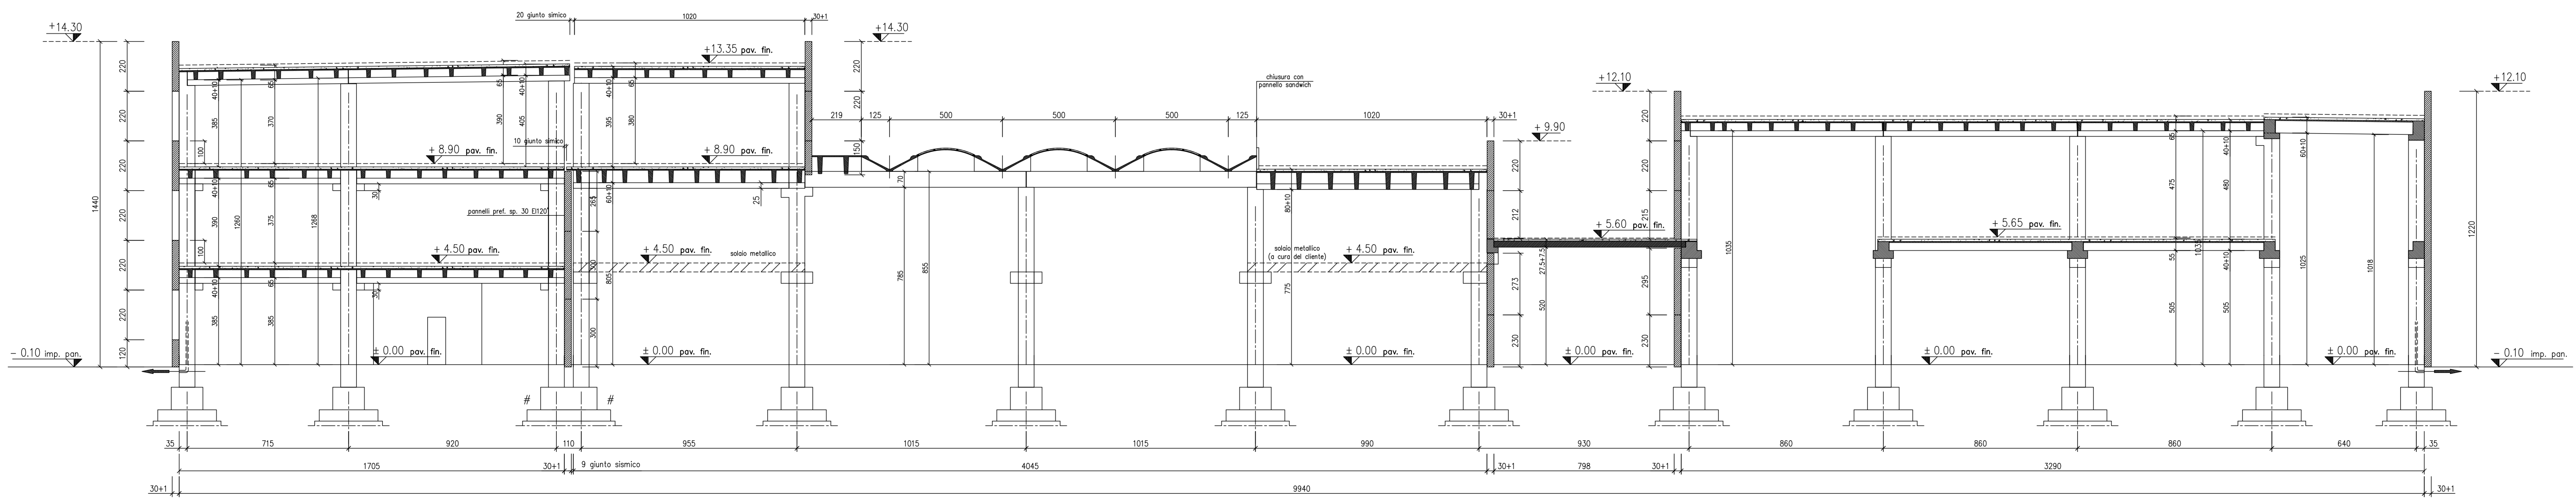


Pianta piano primo

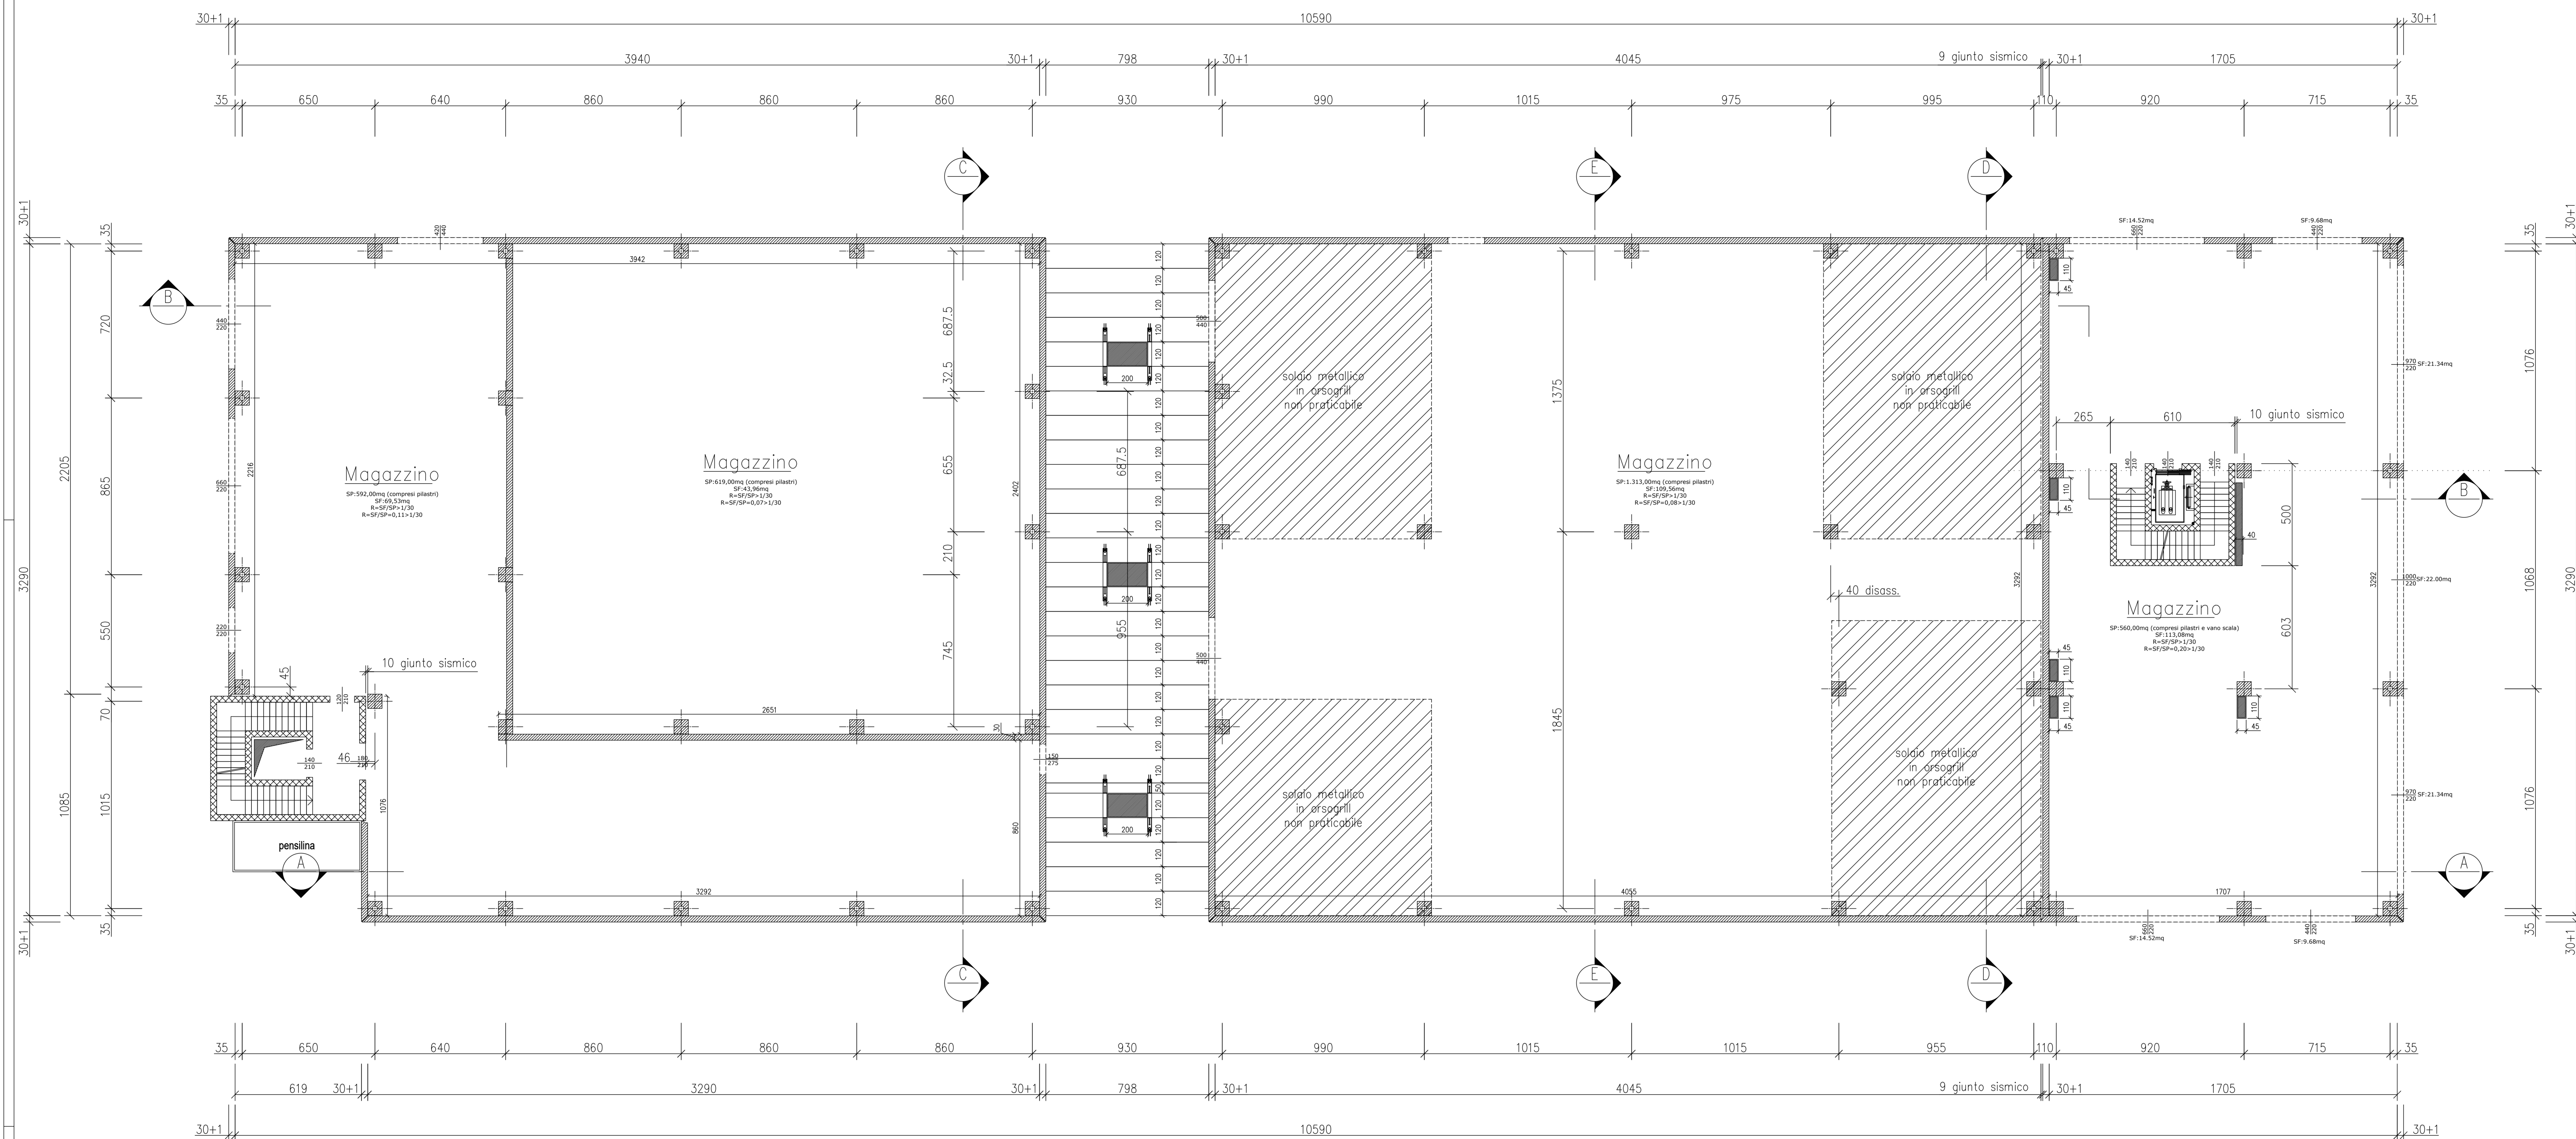

Sezione A-A

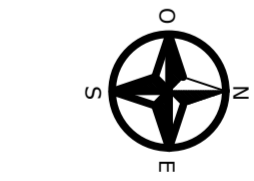

Comune di Novara		
Conditore: IMMOBILIARE G.M. S.R.L. Via Piero Gobetti n°12 28100 Novara	Progettista: Arch. Sabrina CADEZ Via Trossi n°123 28077 Fara Novarese (NO)	Disegnatore: P.R.
Firma committente:	Firma progettista:	Data:
Aggiornamento:		Tab. n°:
Oggetto: Immobile sito in Via Enrico Mattei a Novara. Edificio: Progetto: pianta piano primo e sezione A. Scala: 1:1100		
		<b>3</b>