


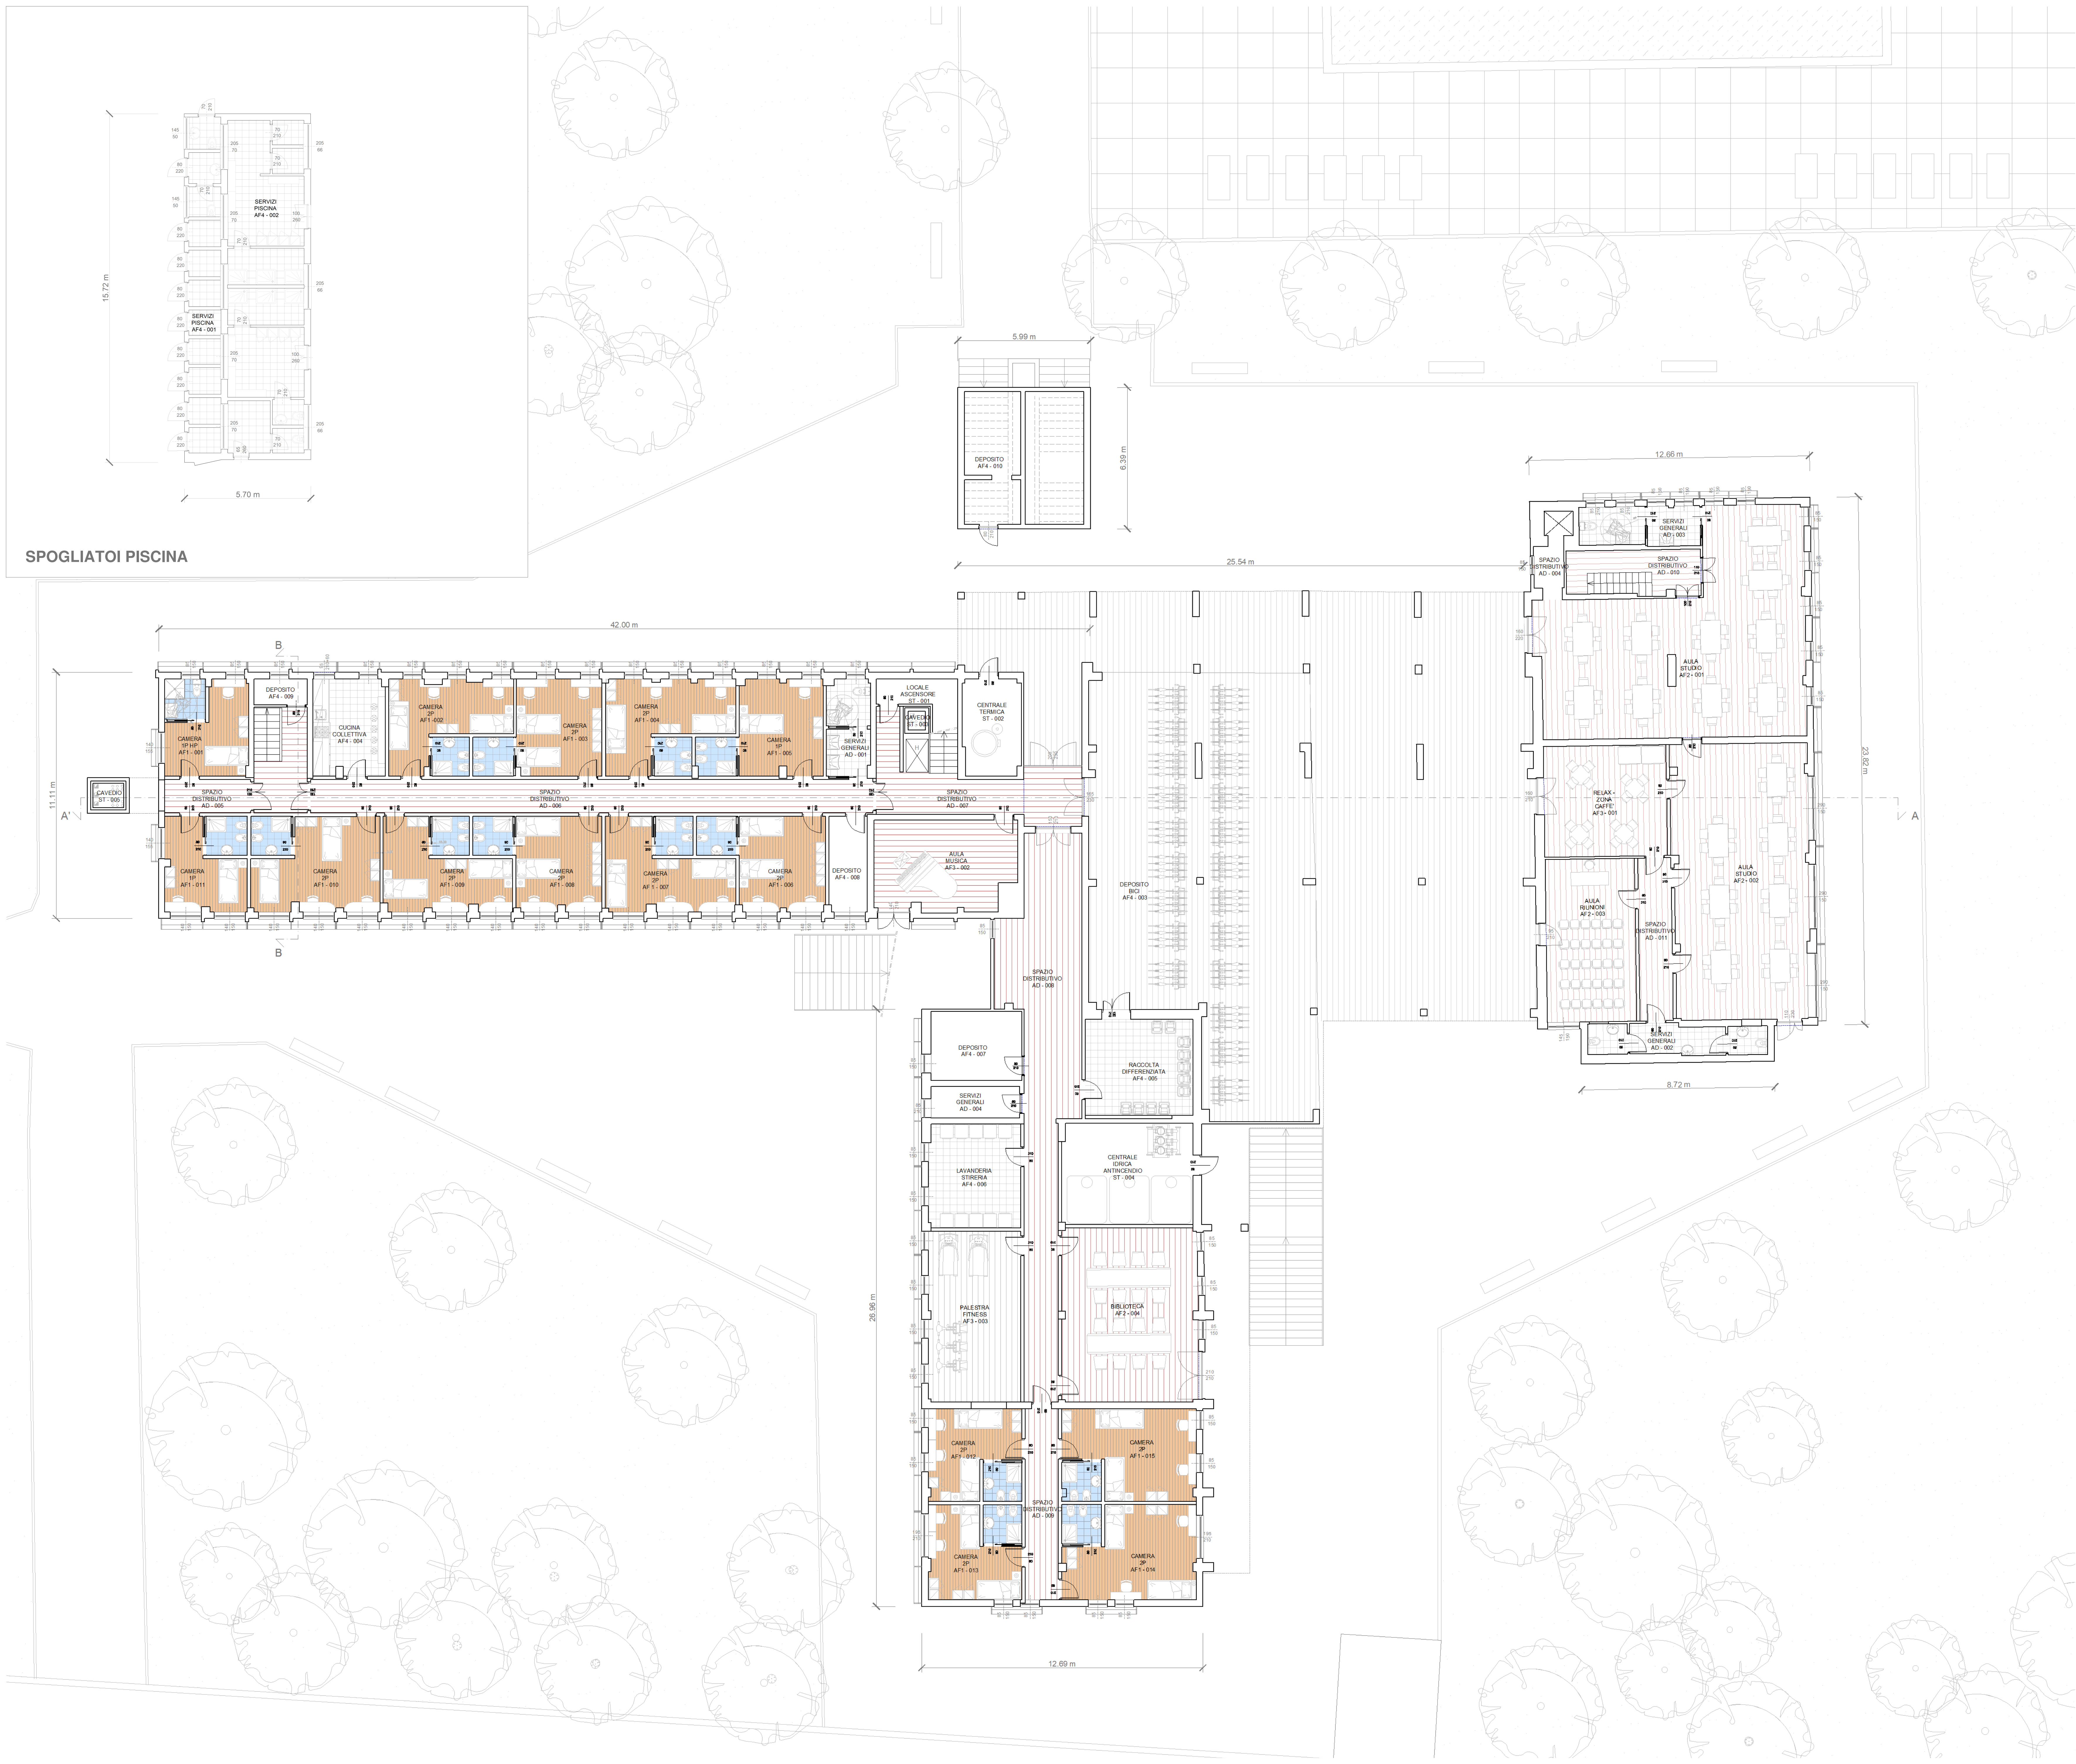

PIANTA PIANO TERRA



EDISU - PIEMONTE
Ente Regionale per il Diritto allo Studio Universitario
Via M. Cristina 83 - 10126 Torino
C.F. 01400000100 - P.IVA 04500000100
presidenza@edisu.piemonte.it

Comune di Novara

RISTRUTTURAZIONE ED EFFICIENTAMENTO ENERGETICO DELL'EX CENTRO SOCIALE DA DESTINARSI A RESIDENZA UNIVERSITARIA AI FINI DEL V BANDO L.338/2000
Viale Giulio Cesare - 28100 Novara

PROGETTO DI FATTIBILITA' TECNICO ECONOMICA (PFTE)
PROGETTISTA:
Studio ARCHAM
Via Caffaro 11/1 - 16124 Genova
Arch. Andrea MARTINUZZI



Studio ARCHAM
Arch. Andrea MARTINUZZI
Arch. Davide GHINATTI
Arch. Luca DRAGO
Arch. Giampaolo ZINGHINI

PROGETTO ARCHITETTONICO ED EDILIZIO
Studio ARCHAM
Arch. Andrea MARTINUZZI
Arch. Davide GHINATTI
Arch. Luca DRAGO
Arch. Giampaolo ZINGHINI



PROGETTO IMPIANTI ED ENERGIA
STUDIO TECHNE srl



PRIME INDICAZIONI SICUREZZA
Studio ARCHAM
Arch. Andrea MARTINUZZI





Finanziato dall'Unione europea
NextGenerationEU

DATA: 10/05/2022
Rv: AGGIORNAMENTI:
0
1
2
3

STAZIONE APPALTANTE
EDISU - PIEMONTE
Ente Regionale per il Diritto allo Studio Universitario
Via M. Cristina 83 - 10126 Torino
Legale Rappresentante
Dott. Alessandro Ciro SCIRETTI

RESPONSABILE UNICO DEL PROCEDIMENTO
EDISU - PIEMONTE
Dott.ssa Donatella D'AMICO

SUPPORTO TECNICO AL RUP
Ing. Sandro PETRUZZI



CODICE ELABORATO
FTE-A - 1001

TITOLO
Progetto Architettonico Piano Terra

SCALA:
1:100
DATA PRIMA EMISSIONE
10/05/2022
DATA EMISSIONE FINALE
10/05/2022

REDATTO
VERIFICATO
CONTROLLATO