

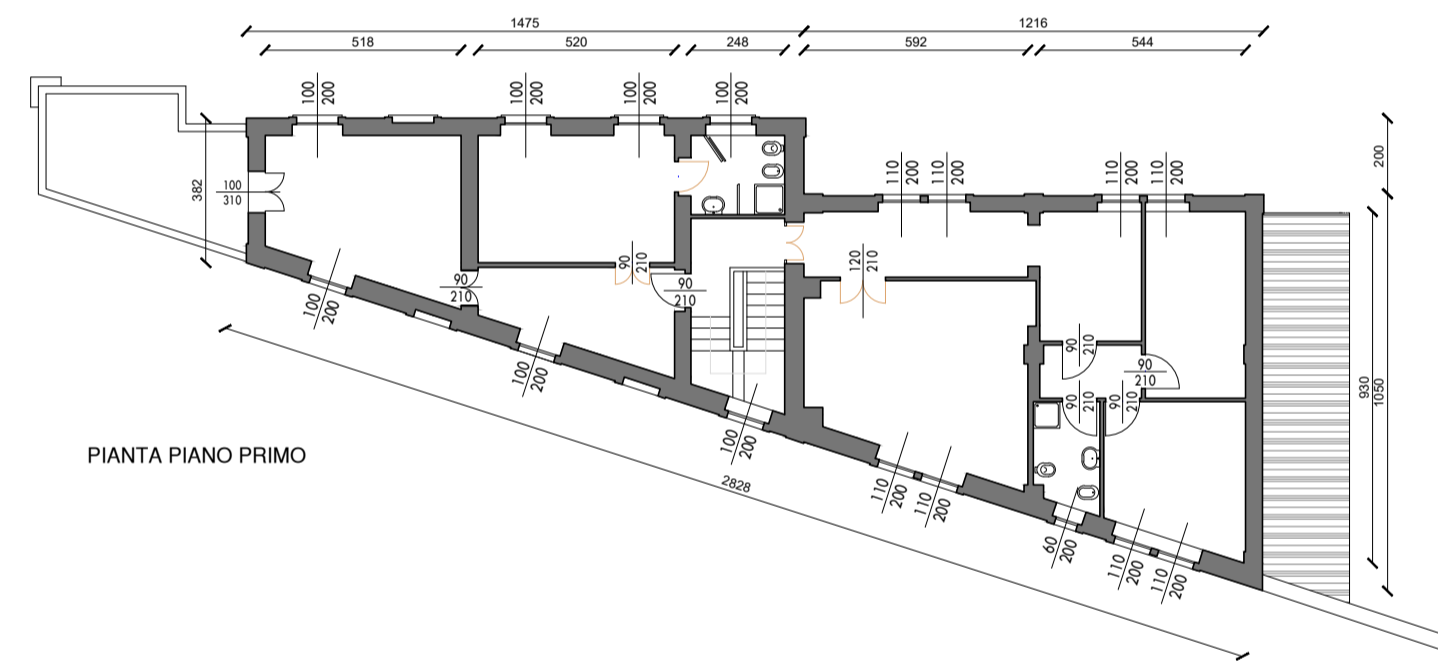



EDIFICIO C

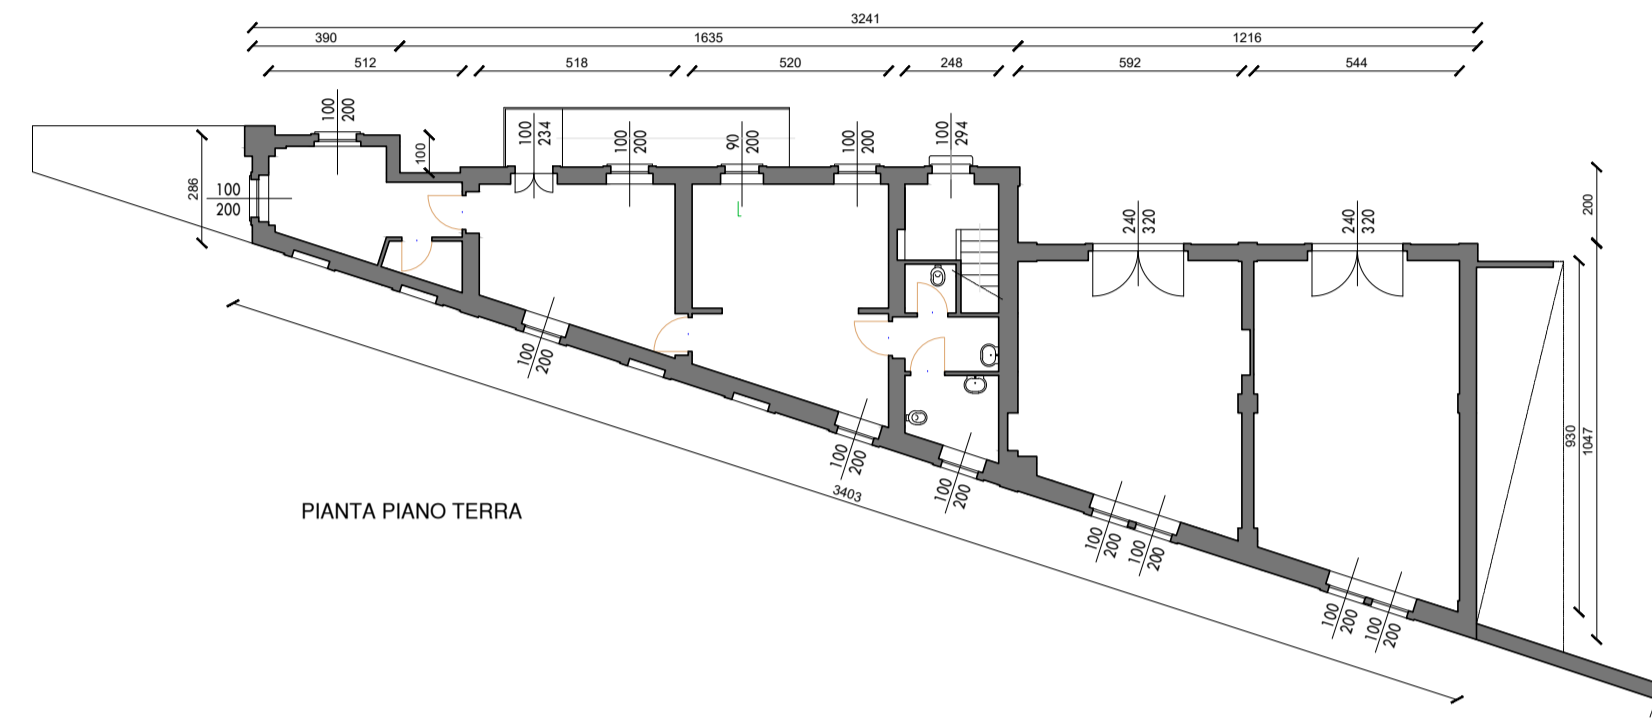



EDIFICIO D

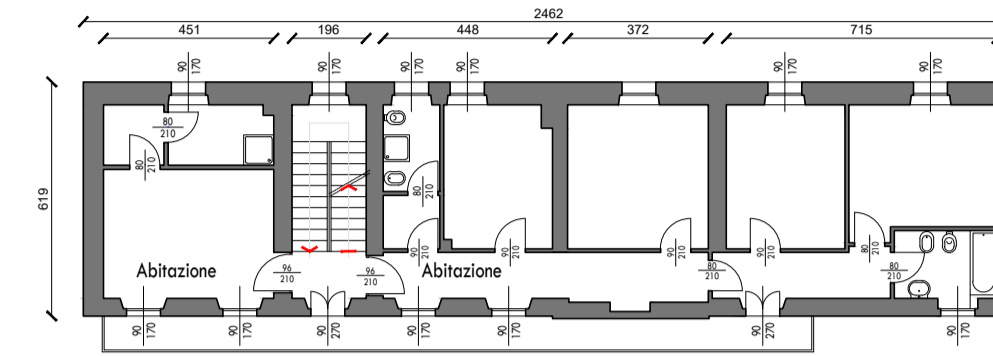

PIANTA PIANO SECONDO

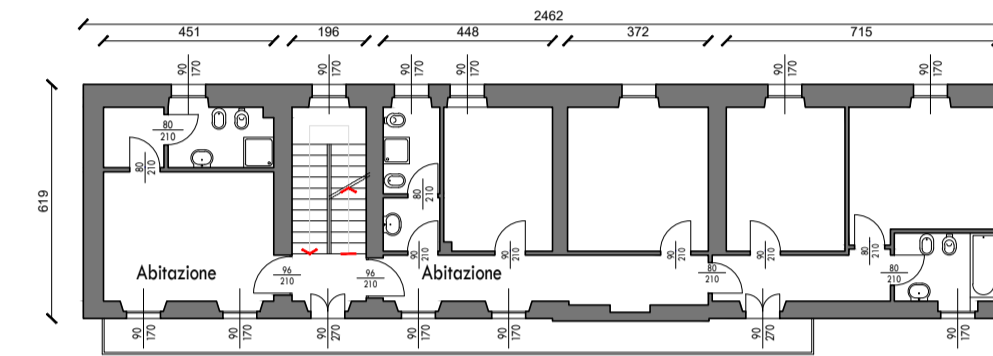

PIANTA PIANO PRIMO

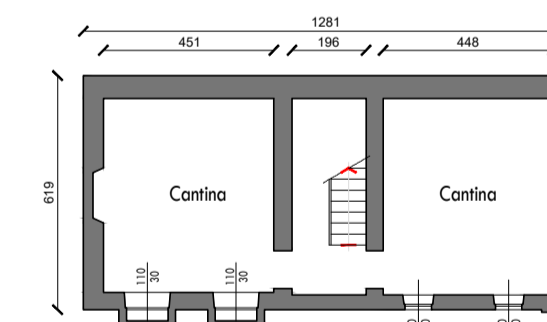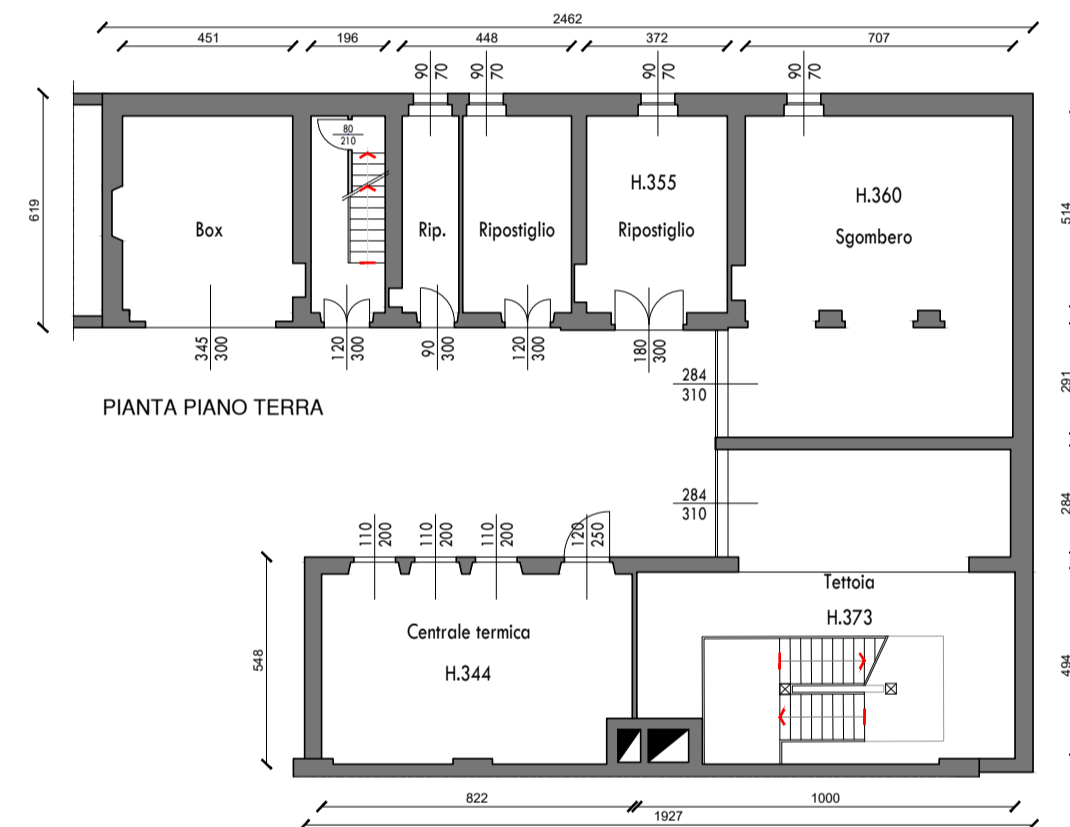


PIANTA PIANO INTERRATO


FORMATO ORIGINALE 841 x 594 mm  
ORIGINAL SIZE 841 x 594 mm

NON DESUMERE LE MISURE DAL DISEGNO TUTTE LE MISURE DEVONO SEMPRE ESSERE VERIFICATE IN CANTIERE DALLE IMPRESE ESECUTRICI.

KEYMAP:

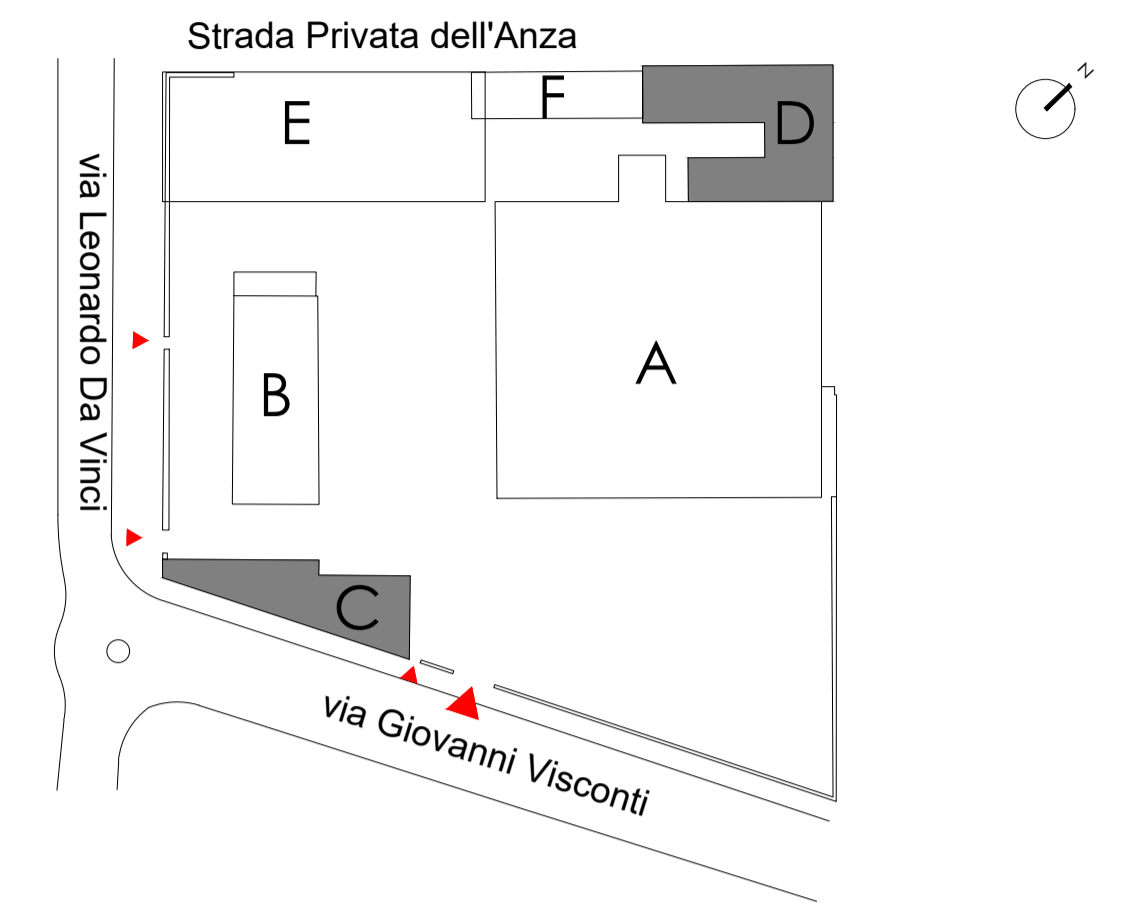

LEGENDA:

 <h1 style="margin: 0;">COMUNE DI NOVARA</h1>							
<p>pratica edilizia:</p> <h2 style="margin: 0;">VARIANTE AL PIANO ESECUTIVO CONVENZIONATO PER L'AREA "EX MOLINI TACCHINI-GRIGNASCHI"</h2>							
<p>progetto:</p> <h3 style="margin: 0;">ALEXANDER MCQUEEN - NOVARA CAMPUS</h3> <p style="margin: 0;">Via Leonardo da Vinci 16</p>							
<p>oggetto tavola:</p> <p style="text-align: center;">EDIFICIO C,D - STATO ASSENTITO (stato di progetto assentito Prot. A03.18) deliberazione n.113 del 31/03/2020</p>	<p>numero tavola:</p> <h2 style="margin: 0;">D.08</h2>						
<p><b>PROPRIETA':</b></p> <p><b>IMMOBILIARE NOVARA NORD srl</b> Via Leonardo da Vinci n. 16 28100 - Novara (NO)</p>	<p><small>DELEGA PER LA SOTTOSCRIZIONE DIGITALE E PRESENTAZIONE TELEMATICA ALL'ARCH. STEFANO BONINSEGNA</small></p> <p><b>Dott. Alessandro Vanni Raul Tacchini</b></p>						
<p><b>PROGETTISTA:</b></p> <p><b>Genius Loci Architettura</b> Via Comelico n. 3 20135 - Milano tel. +39 02 73 88 808 fax. +39 02 73 88 700 info@glia.it</p> <p><a href="http://www.glia.it">www.glia.it</a> <b>Milano-Firenze</b></p>	<p><small>SOTTOSCRIZIONE DIGITALE - ISCRITTO ALL'ALBO DELLA PROVINCIA DI FIRENZE CON IL NUMERO 4018</small></p> <p><b>Arch. Stefano Boninsegna</b></p>						
<p>Revisioni</p> <table style="width: 100%; border-collapse: collapse;"> <tr> <td style="width: 70%; border-bottom: 1px solid black;">A -</td> <td style="border-bottom: 1px solid black;">Data:</td> </tr> <tr> <td style="border-bottom: 1px solid black;">B -</td> <td style="border-bottom: 1px solid black;">Scala: 1:200</td> </tr> <tr> <td style="border-bottom: 1px solid black;">C -</td> <td style="border-bottom: 1px solid black;">Progetto: 28M08 - AMQ</td> </tr> </table> <p>Spazio riservato all'ufficio</p>		A -	Data:	B -	Scala: 1:200	C -	Progetto: 28M08 - AMQ
A -	Data:						
B -	Scala: 1:200						
C -	Progetto: 28M08 - AMQ						