



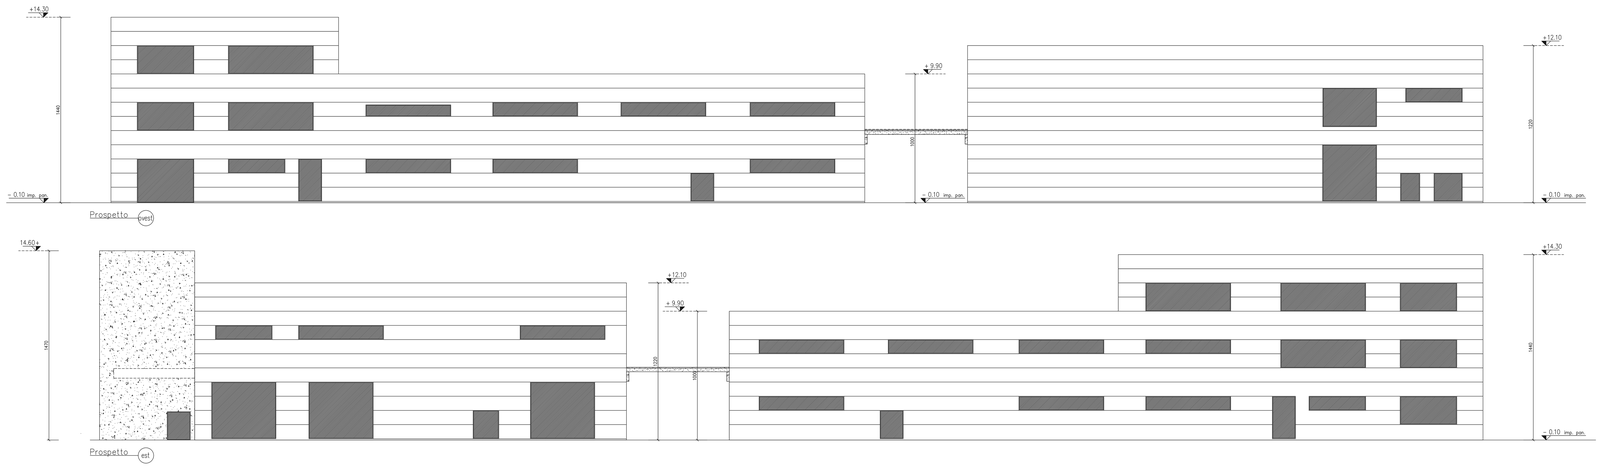


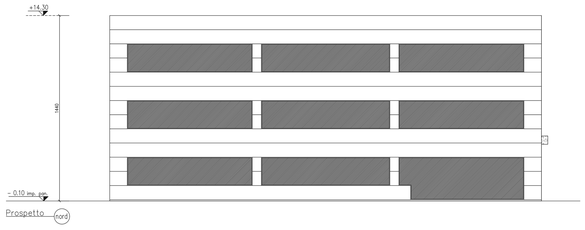

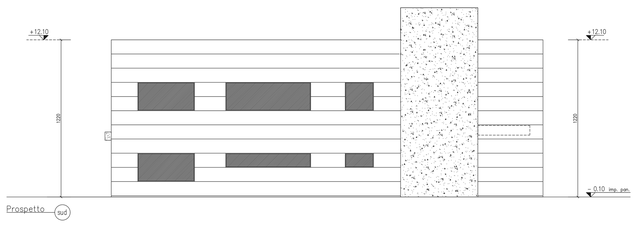

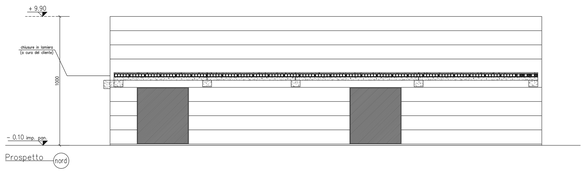

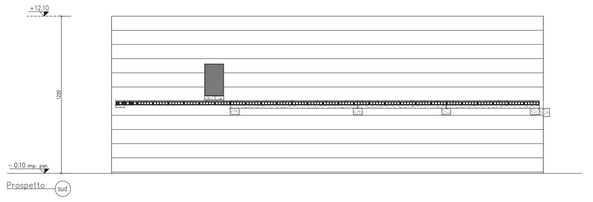

Comune di Novara

Committente:
IMMOBILIARE G.M. S.R.L.
Via Paolo Custodi n°12
28100 Novara

Progettista:
Arch. Sabrina CADEZ
Via Trieste n°19
28010 Fara Novarese (No)

Direttore:

File:

Firma committente:

Firma progettista:

Data:

Aggiornamento:

Oggetto:
Immobile sito in Via Enrico Mattei a Novara.

Elaborati:
Progetto: prospetti.

Scala:
1:100

Tav. n°:
6

A termini di legge si riserva le proprietà di questo disegno, con divieto di riproduzione, e comunque renderlo noto a terzi, senza autorizzazione scritta