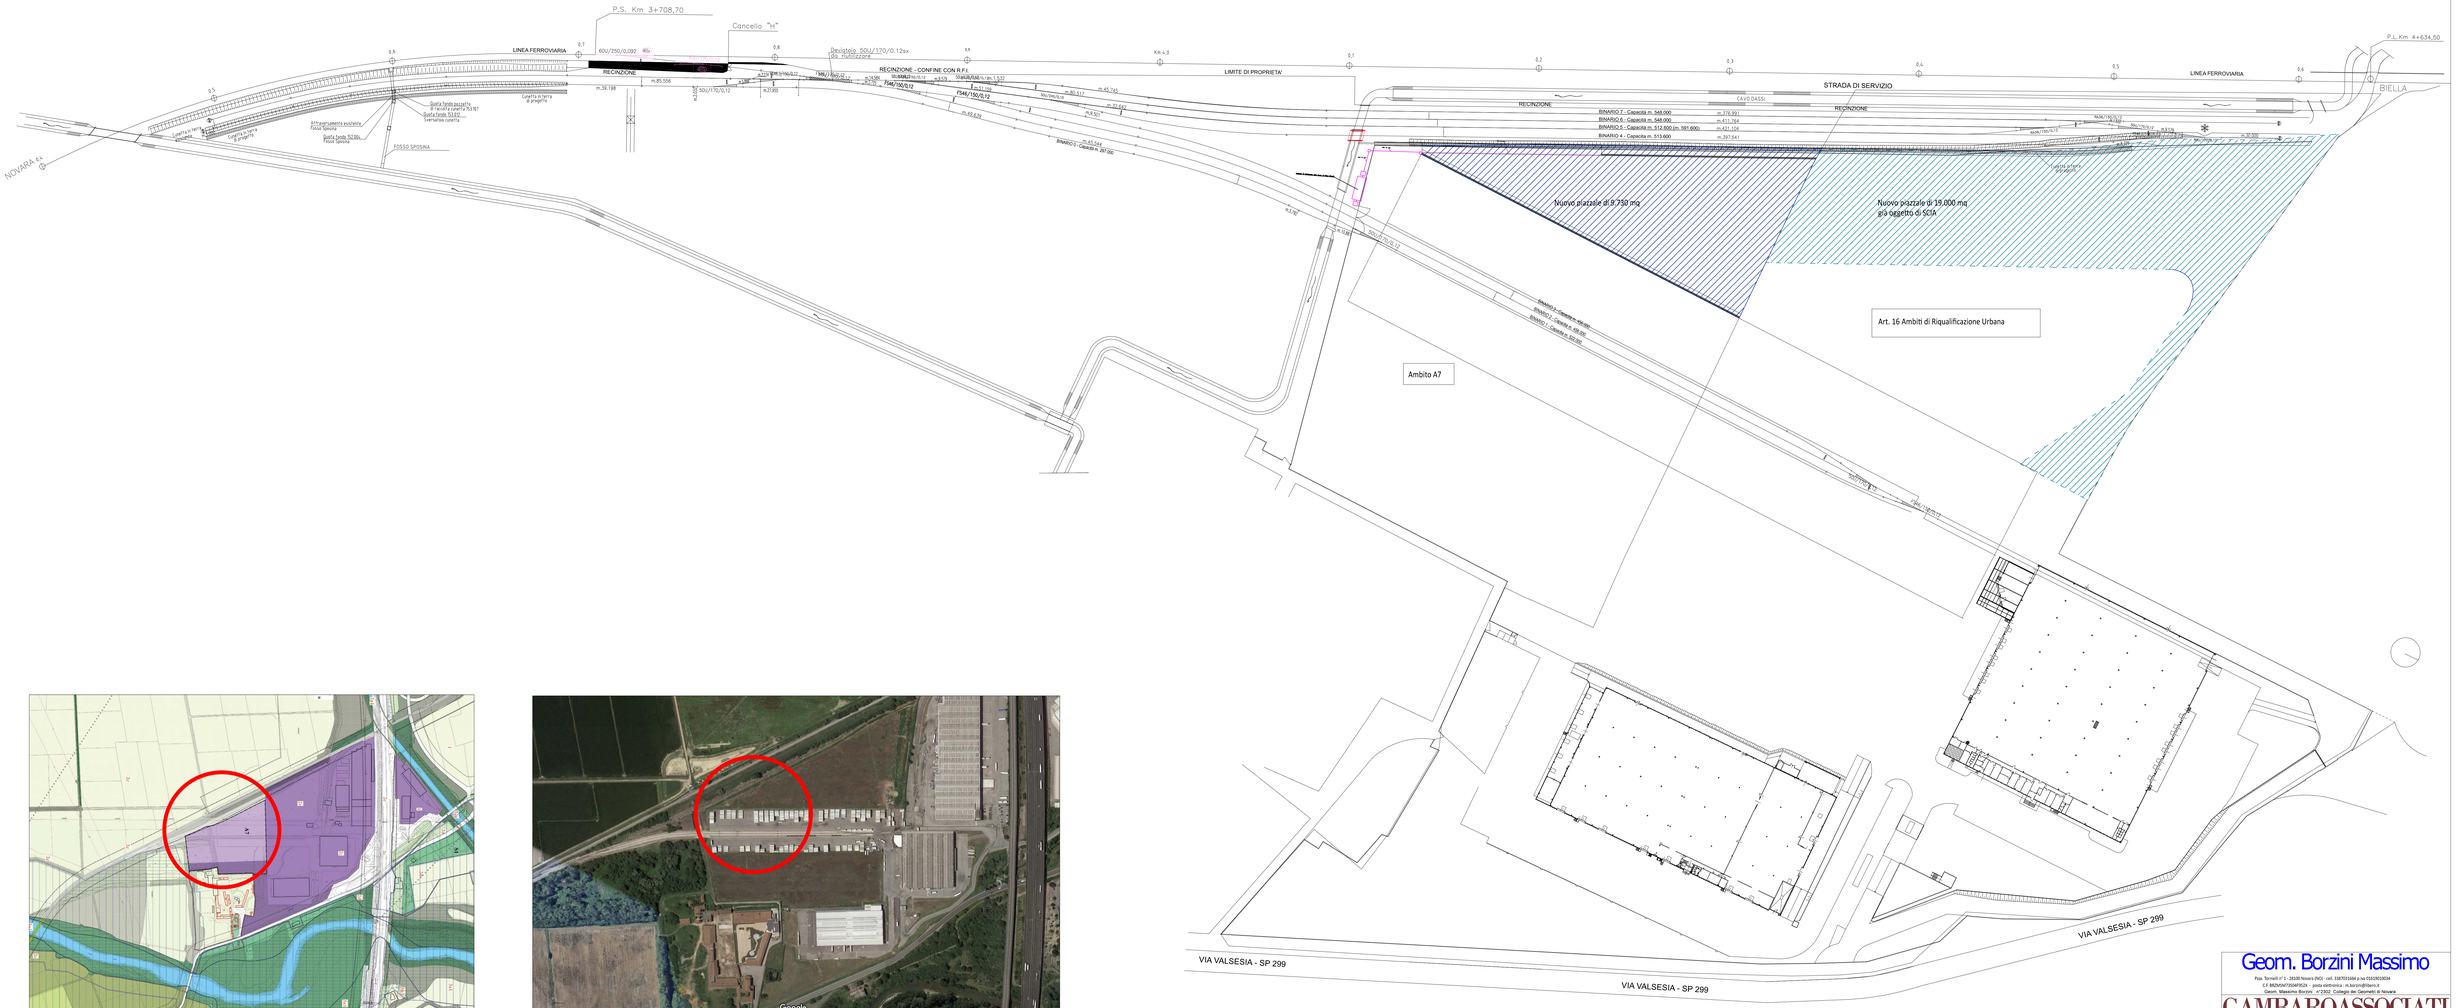

ESTRATTO PRG CON INDIVIDUAZIONE DELL'AREA DI INTERVENTO

FOTOGRAFIA AERea CON PERIMETRAZIONE DELL'AREA DI INTERVENTO

PLANIMETRIA SCALA 1:1000

Geom. Borzini Massimo
Pzza Tornielli n° 1 - 28100 Novara (NO) - cell. 3387033584 p.iva 03329530034
C.F. BRZMSM72S04F952X - posta elettronica - m.borzini@libero.it
Geom. Massimo Borzini n°2302 Collegio dei Geometri di Novara

GAMBAROASSOCIATI
via Ticino 15 - 28066 Galliate (NO) - tel/fax. 0321 861058 - cell. 3306868062 p.iva 02303590034
gambaroassociati@gmail.com paolo.gambaro@gmail.com paolo.gambaro@archiworldpec.it
Dott. Arch. Paolo Gambaro n°152 Ordine Architetti PPC Provincia di Novara e VCO

Proprietà : Intermodalitrasporti sede Agognate

Permesso di Costruire - Manutenzione straordinaria per ampliamento banchina

Data 9 marzo 2022 | Agg.

Scala 1:1000 | File

TU