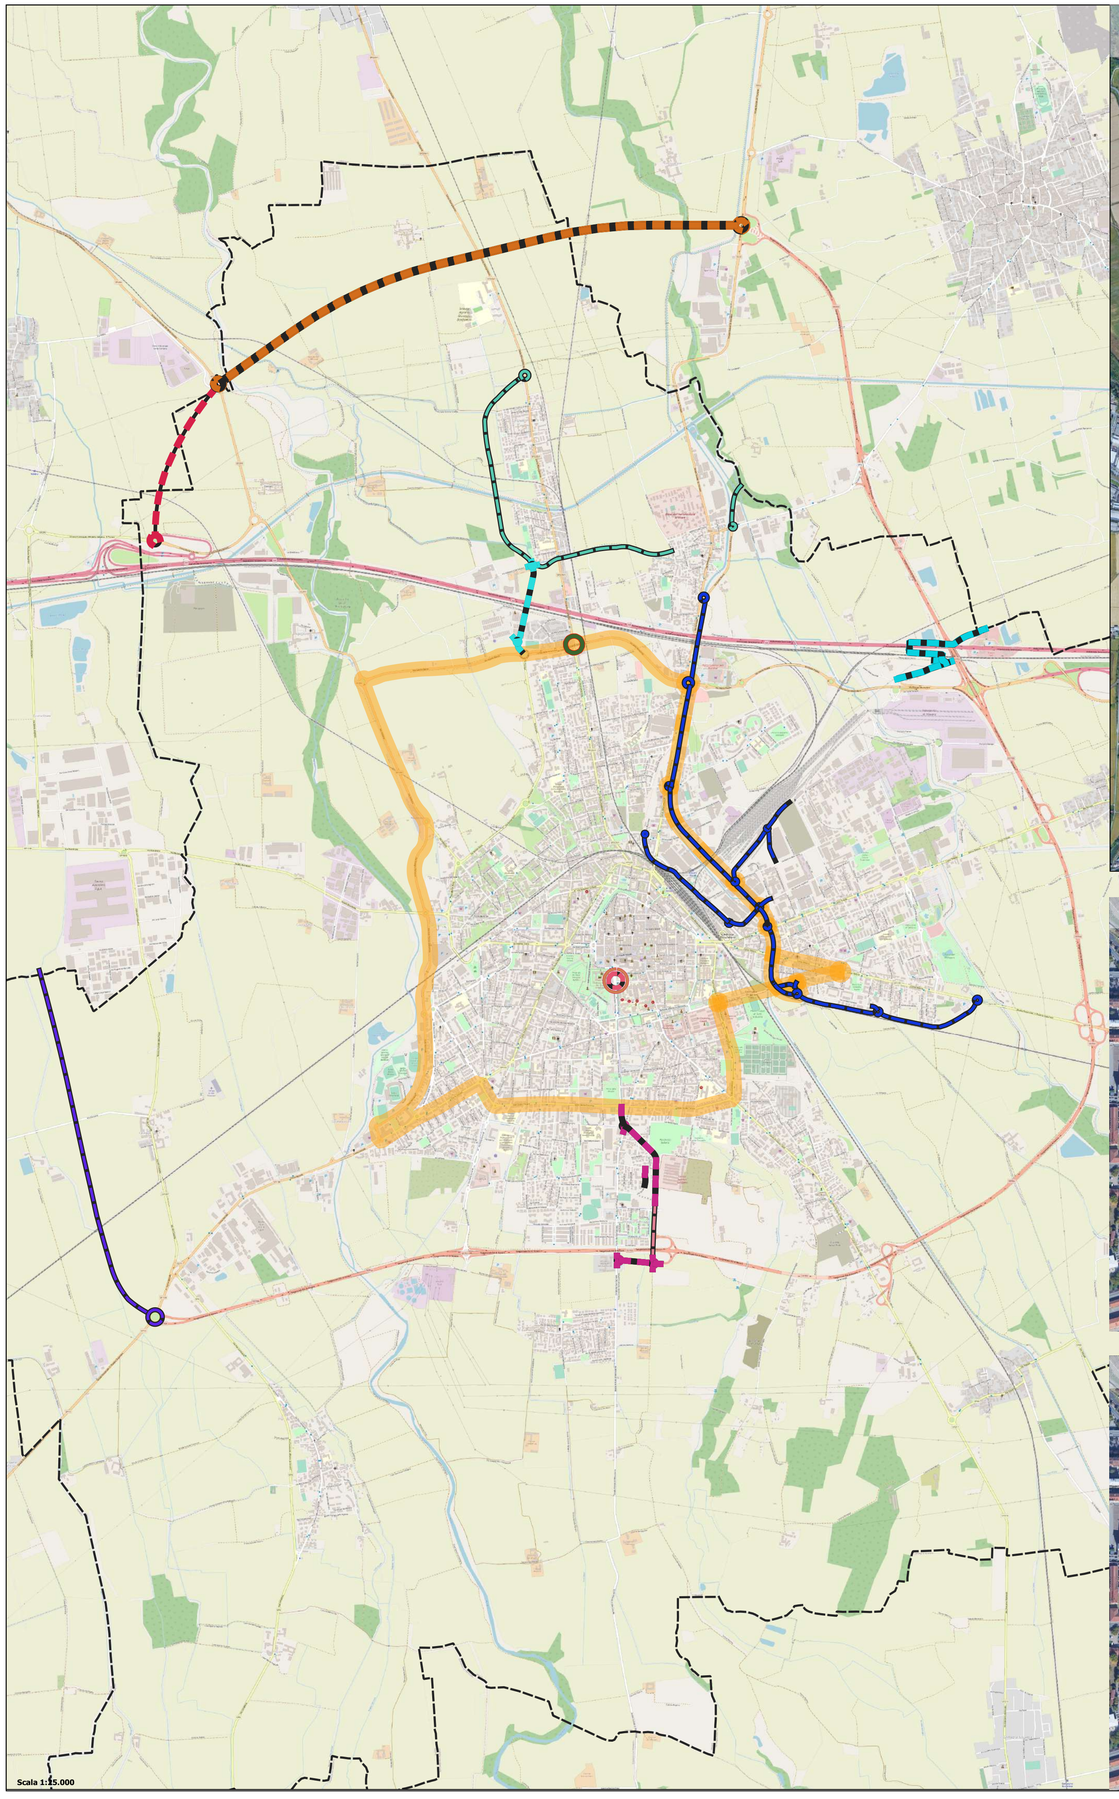

IPOTESI ITINERARIO DI DISTRUBUZIONE INTERNO "IL RING DI NOVARA"

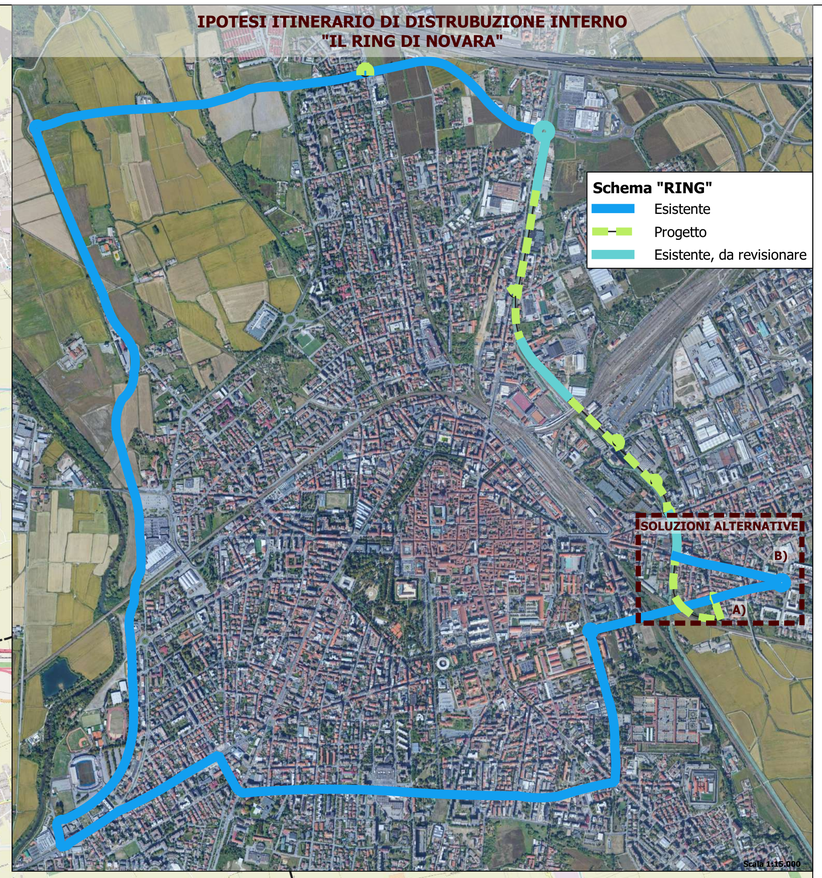

CHIUSURA DEL "RING" - SOLUZIONE A (VIABILITA' DI PREVISIONE PRG)

CHIUSURA DEL "RING" - SOLUZIONE B (VIABILITA' ESISTENTI)

LEGENDA

Rete stradale in progetto e pianificata

Interventi comprensi nello scenario di riferimento

- Prolungamento Tangenziale Nord - in costruzione
- Strada "Buonarroti" - Collegamento Galliate-Novara (PFTE Comune di Novara)
- Strada "Ciocchè" (PFTE Comune di Novara)
- Strada Tangenziale - Via G. Cesare (da PRG) e Rammagliatura via Tonale - via Torgano
- Rotatoria Largo Bellini - Via Paolo Solaroli (PRG)

Strade di previsione da PRG valutate nel PUMS

- Viabilità a sud
- Viabilità di gronda a ovest
- Viaibliità a nord
- Viabilità a est e by-pass delle stazioni

Completamento Tangenziale

- Tangenziale Nord-fino a casello A4-pianificato

Proposte PUMS

- Itinerario di distribuzione interno
- Fluidificazione itinerario di distribuzione
- Rotatoria Largo Bellini - Via Solaroli

COMUNE DI NOVARA

PIANO URBANO
DELLA MOBILITA' SOSTENIBILE
(P.U.M.S.)

NOVARA PUMS

Interventi infrastrutturali di progetto e di previsione: il nuovo ring di distribuzione interno

COMM.	DOC.	REV.	SCALA	FILE
C32	P003	0	Varie	C32P0030

Coordinamento generale e responsabile del progetto: ING. TITO BERTI NULLI

Sintagma

CONSULENTE PER LA MOBILITA' DOLCE: Dott. Arch. ANDREA VIRANO

Dott. Ing. TITO BERTI NULLI
Dott. Ing. NANDO GRANIERI
Dott. Ing. VASCO TRUFFINI
Dott. Arch. ALESSANDRO BRACCHINI
Dott. Arch. GIOVANNI ORSONI
Dott. Arch. NORBERT KAMENICKY
Dott. Ing. LAURA CASAVECCHIA
Dott. Ing. CLARA DRAGHINI
Dott. Ing. RICCARDO BERTI NULLI
Dott. Arch. CRISTINA PRESCIUTTI
Dott. Ing. LUCA DINELLI
Dott. Ing. ELENA BARTOLOCCI
Dott. Ing. LUCIA SPACCINI
Dott. Ing. MICHELA BOTTA
Dott. Agr. FILIPPO BERTI NULLI
Dott. Ing. FEDERICO DURASTANTI
Dott. Ing. LUCA NANI
Dott. Ing. MARCO ABRAM
Dott. Ing. LORENZA DI MARTINO
Dott. Ing. ELISABETTA SELLARI
Dott. Ing. LAURA SBRENNA
Dott. Ing. FILIPPO PAMBIANCO
Dott. Ing. LAURA GIULIETTI
Dott. Ing. CLAUDIO ROSSI
Dott. Geol. ALESSIA LISETTI
Dott. Arch. JOANNA CHWAST
Dott. Arch. NATALY SURMAY
Dott. Ing. NICOLA GRIGIONI
Dott. BENEDETTA CONTINI
Dott. Ing. VALENTINA FAINA

REVISIONE	DATA	OGGETTO	REDATTO	VERIFICATO	AUTORIZZATO
0	NOV.'21	EMISSIONE	-	Berti Nulli	Berti Nulli

SINTAGMA s.r.l. VIA ROBERTA, 1 - 06132 S.MARTINO IN CAMPO - PERUGIA Tel: +39.075.609071 Fax: +39.075.6090722 Email: sintagma@sintagma-ingegneria.it