PROSPETTO NORD

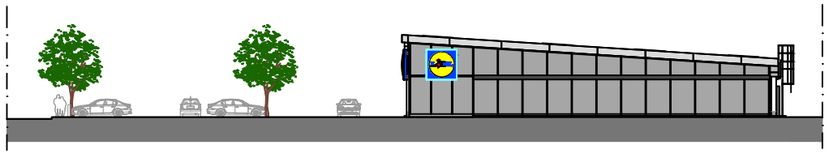

PROSPETTO SUD

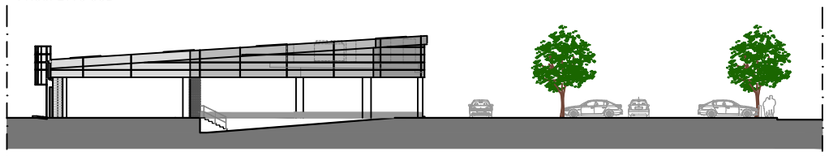

SEZIONE A-A'

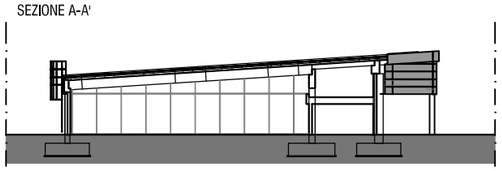

PROSPETTO EST

PROSPETTO OVEST

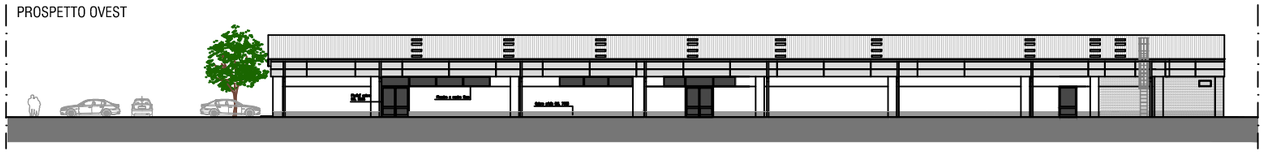

SEZIONE B-B'

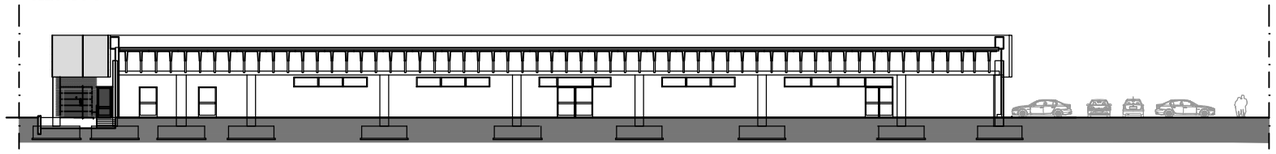

TAVOLA 10
PROSPETTI E SEZIONI

SCALA 1:500