



COMUNE DI NOVARA

ISTANZA DI VARIANTE AL PRGC  
ELABORATI DA PERMESSO DI COSTRUIRE

|            |                     |              |
|------------|---------------------|--------------|
| TAVOLA n°: | TITOLO:             |              |
| 04         | PROSPETTI E SEZIONI |              |
| DATA:      | SETTEMBRE 2018      | SCALA: 1:500 |

Progetto:


**LAB IDEAS**  
LAB IDEAS srl  
Arch. Attilio Segno  
Corso Galileo Ferraris, 18  
10121 Torino  
tel. 011.0267670 e fax. 011.0267671  
e-mail: architettura@labideas.it

Committente:


**tema**  
STA Tema  
Arch. Mario Torre  
Via Accademia Albertina, 34  
10123 Torino  
tel. e fax. 011.8122436  
e-mail: info@temastudio.it

VIOLA srl  
Via S. Valentino, 2  
00197 Roma  
P.I.: 11297090018


PROSPETTO NORD

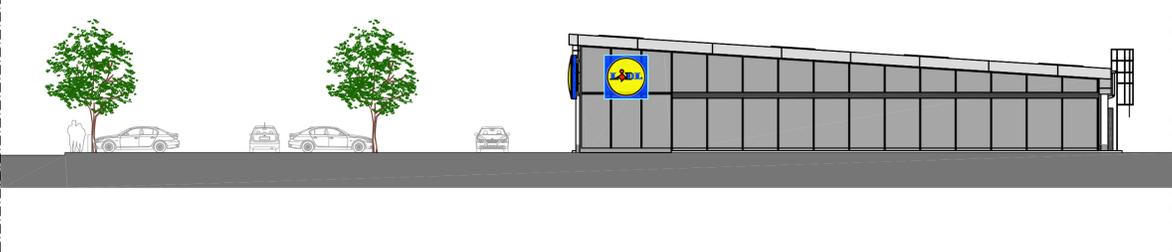

PROSPETTO SUD

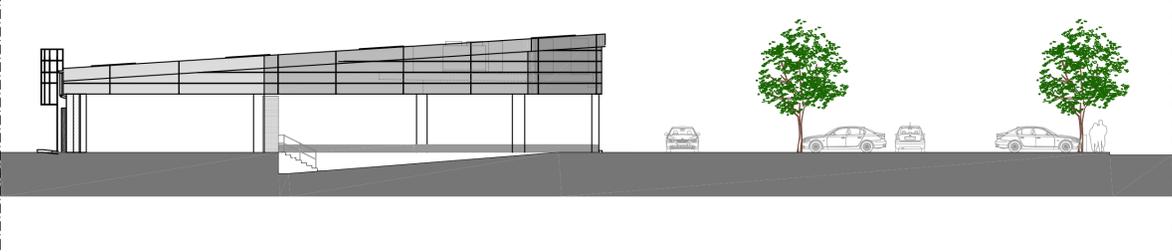


SEZIONE A-A'

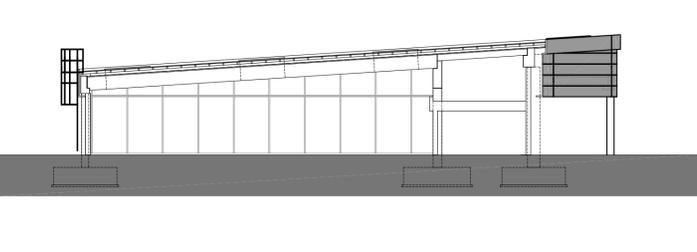

PROSPETTO EST



PROSPETTO OVEST

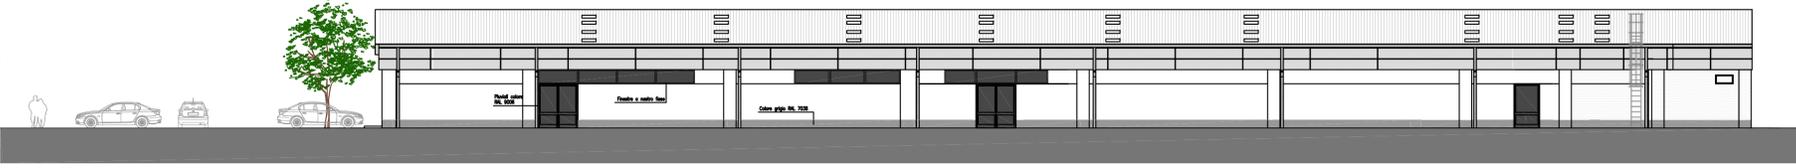

SEZIONE B-B'

