




PROSPETTO EST

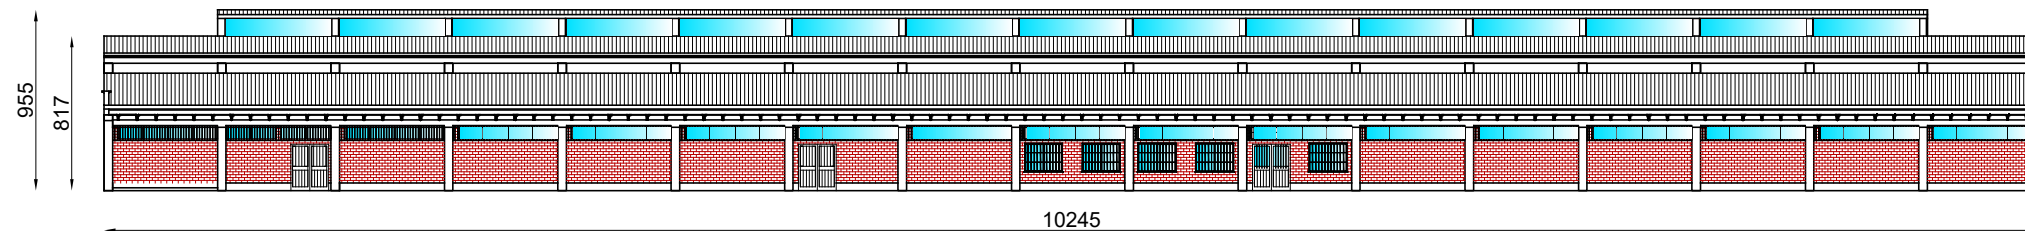


PIANO TERRA

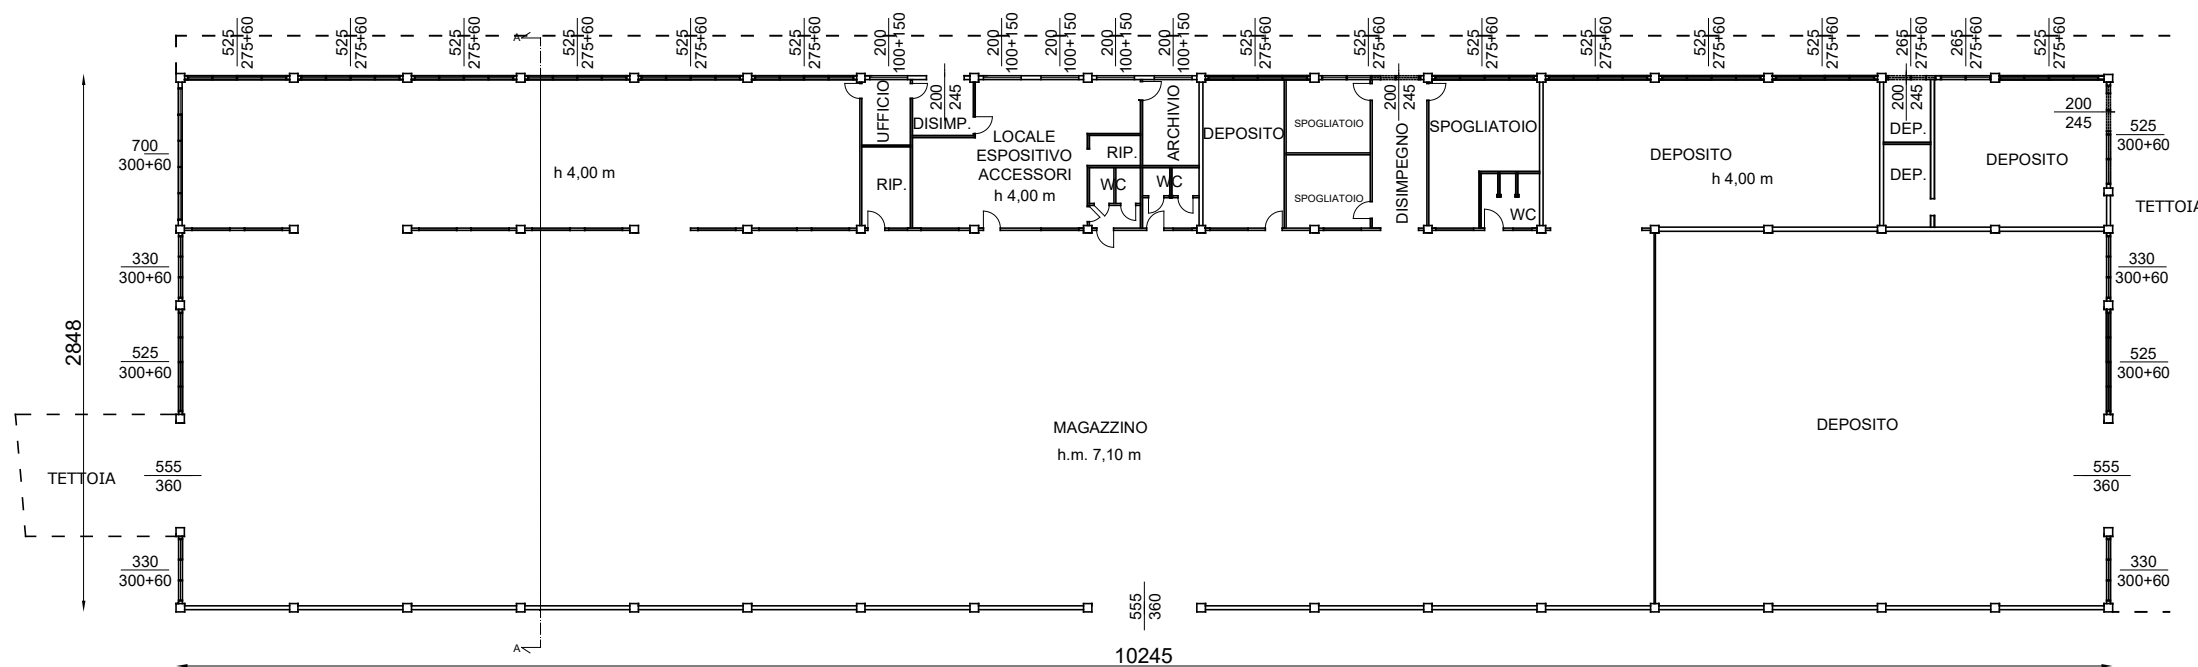

PROSPETTO SUD

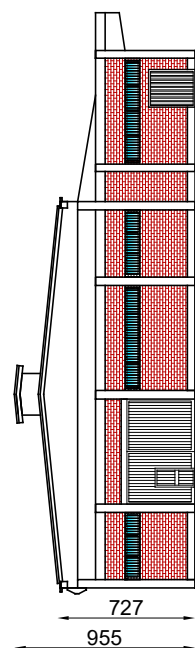

SEZIONE A-A

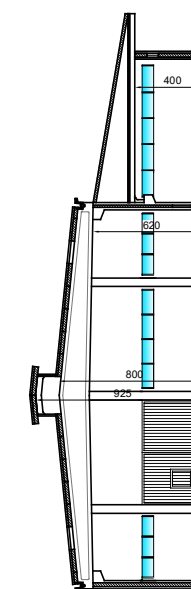

PROSPETTO OVEST

