




PIANO TERRA  
Scala 1:500

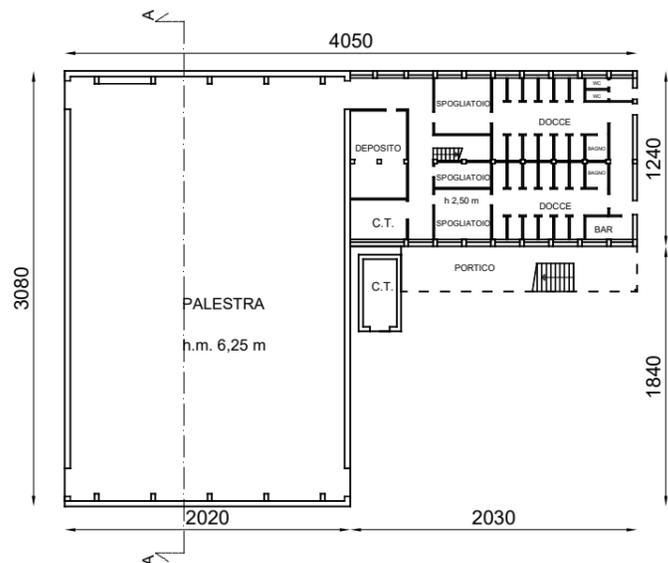


PIANO PRIMO  
Scala 1:500

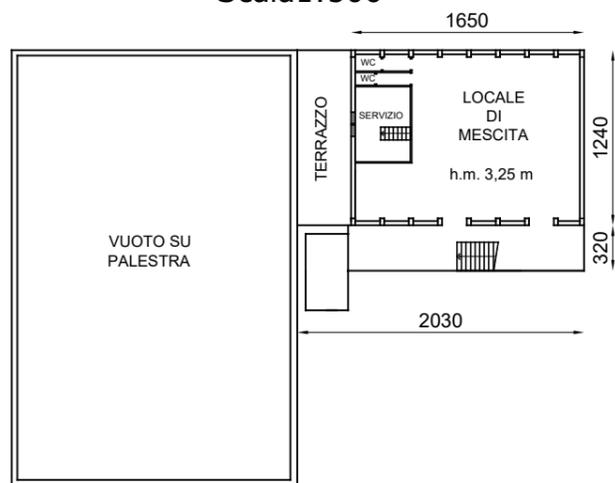


PROSPETTO SUD

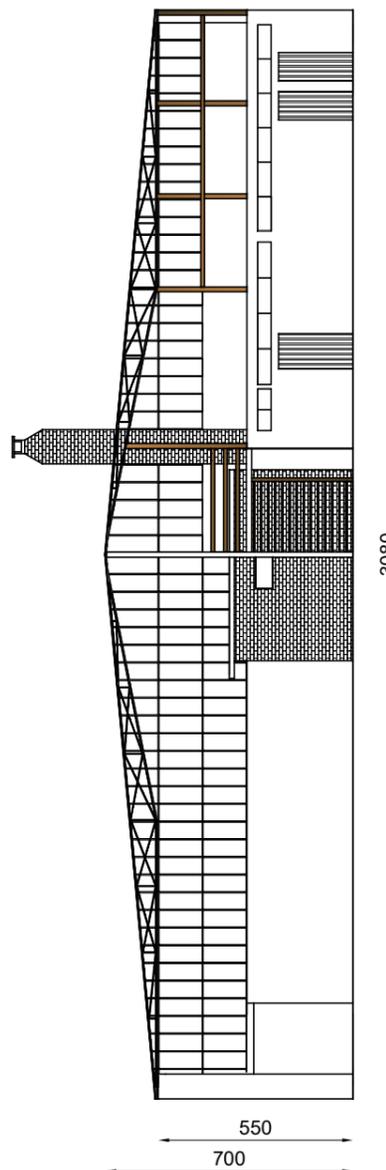

SEZIONE A-A

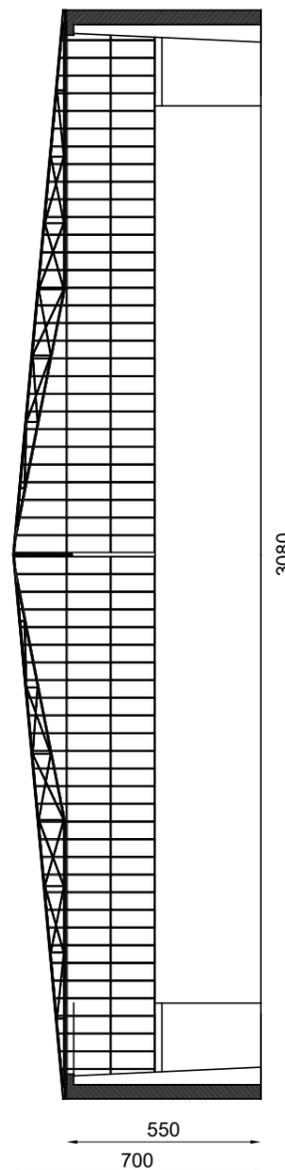

PROSPETTO OVEST

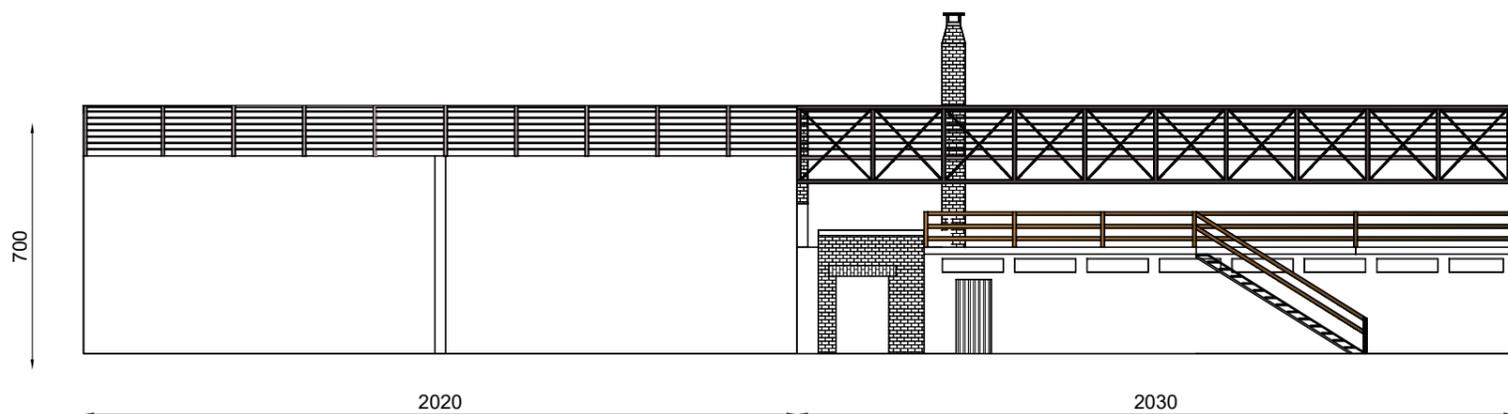

N.B.: il fabbricato è oggetto di SCIA per intervento di demolizione totale di cui al prot. n. 41598 del 09.05.2018

Situazione esistente del fabbricato in fase di demolizione. Vista dal cortile.



Situazione esistente del fabbricato in fase di demolizione. Vista da via Wild.



Situazione esistente del fabbricato in fase di demolizione. Vista da via Wild.



SUPERFICIE DEL LOTTO	3.530	mq
SUPERFICIE COPERTA	874	mq
ALTEZZA NETTA INTERNA	6,25	m
VOLUME NETTO	5.463	mc