
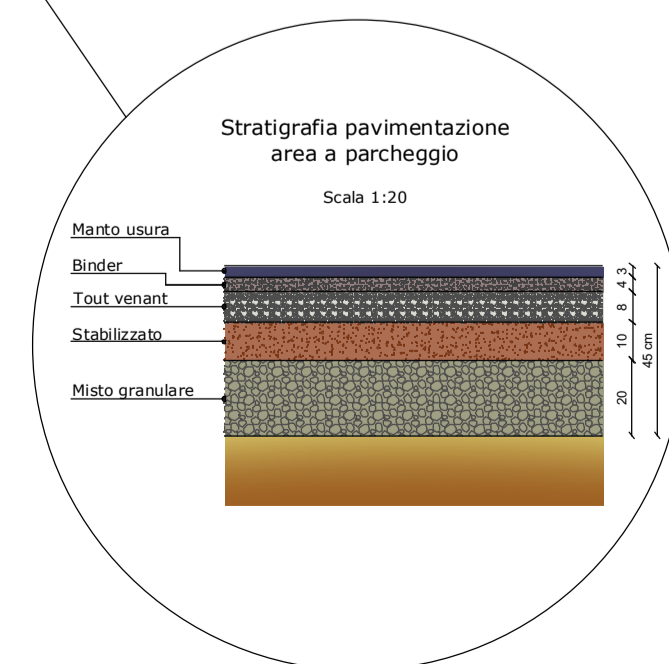
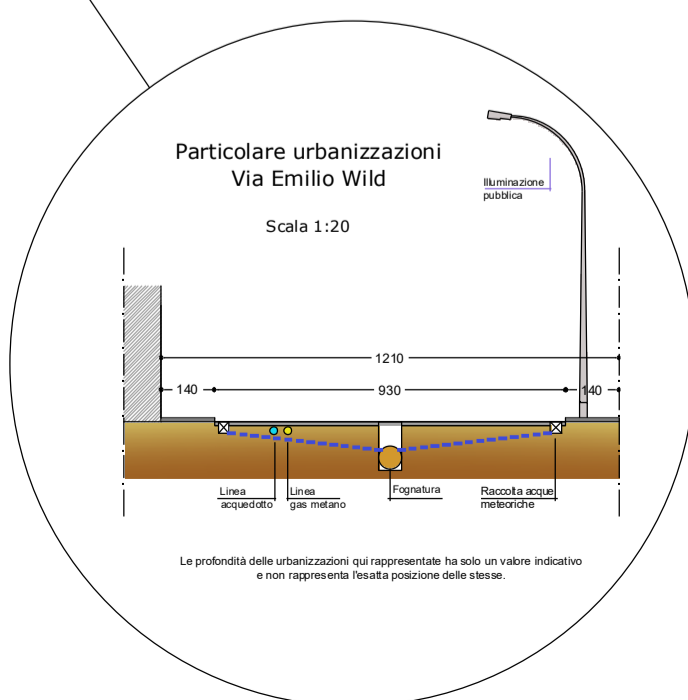


SEZIONE / PROSPETTO NORD

Nuove aree parcheggio e verde pubblico da cedere e nuovo fabbricato ad uso autoirmissa per camper

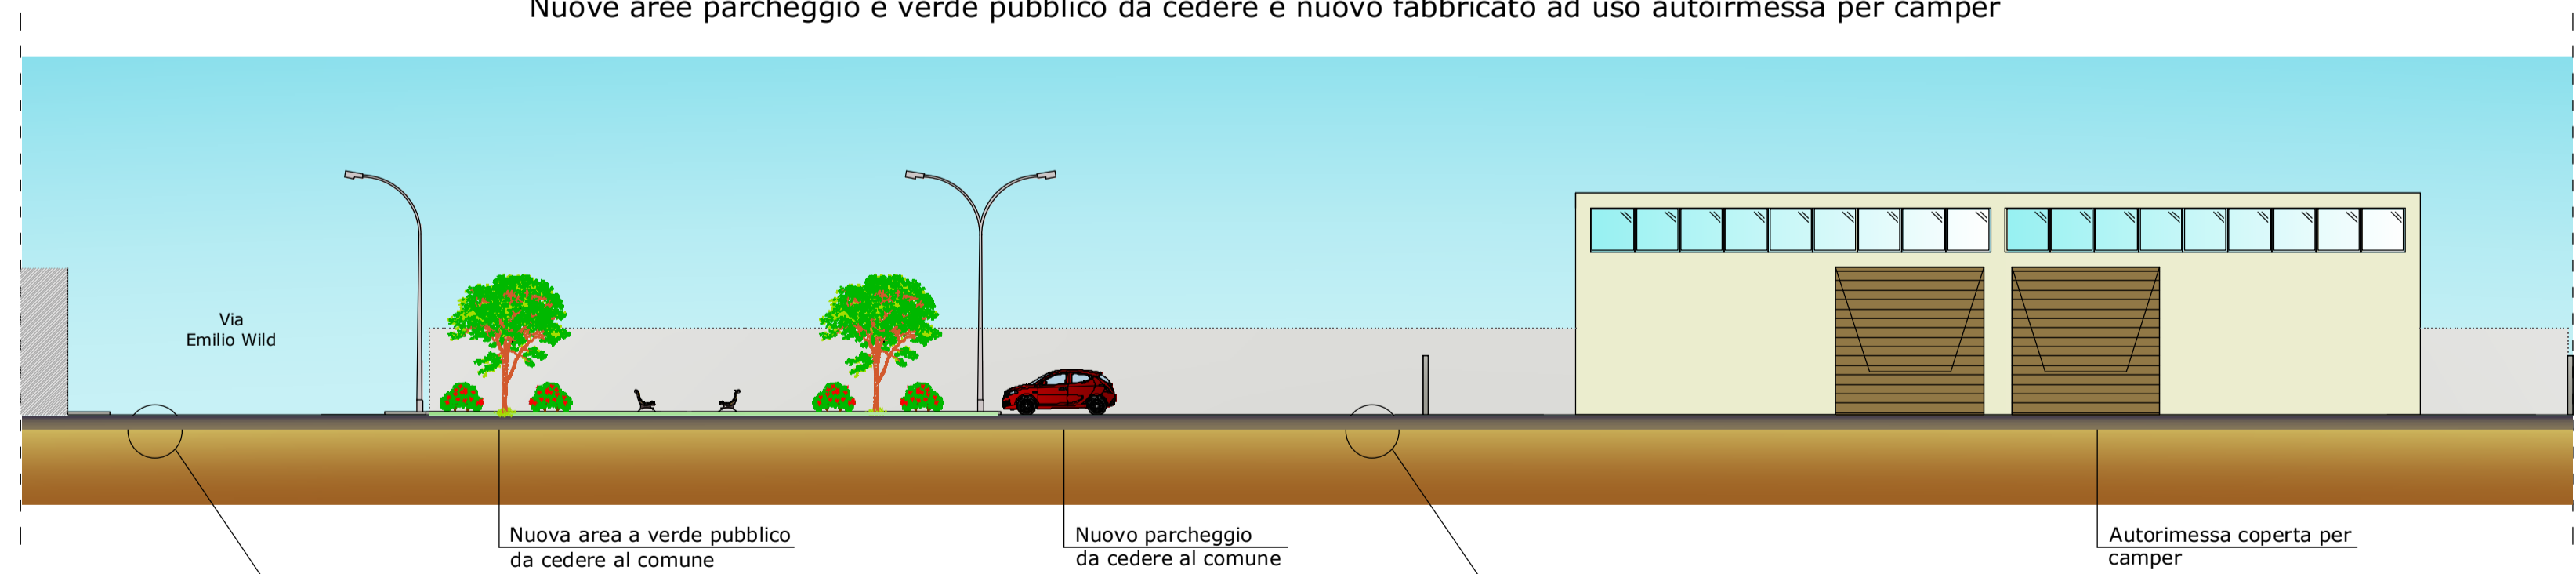

RIGENERAZIONE URBANA A DESTINAZIONE PRODUTTIVA
IN VIA EMILIO WILD A SANT'AGABIO

Documentazione integrativa
Richiesta prot.n.9227/2020 del 30/01/2020

OGGETTO TAVOLA: PLANIMETRIA E PROFILO DELLE AREE A STANDARD DA CEDERE AL COMUNE

PROPRIETA' e PROPONENTE:

LIND srl
Via Emilio Wild, 5
28100 Novara

TECNICI INCARICATI:

Arch. Adriano Fontaneto
Via F.lli Maioni, 8
28021 Borgomanero (NO)
Mobile: 333-3812542
PEC: adriano.fontaneto@archiworldpec.it
email: adrianofontaneto@gmail.com

Geom. Angelo Giromini
Via Giuseppe Mazzini, 18
28070 Sizzano (NO)
Mobile: 338-3035414
PEC: angelo.giromini@geopec.it
email: info@agserviztecnici.it

N. TAVOLA

03

Data
AGOSTO 2020

SCALA

1: 200