


SUPERFICIE TERRITORIALE

12.781 mq
1.499 mq
<hr/>
14.280 mq

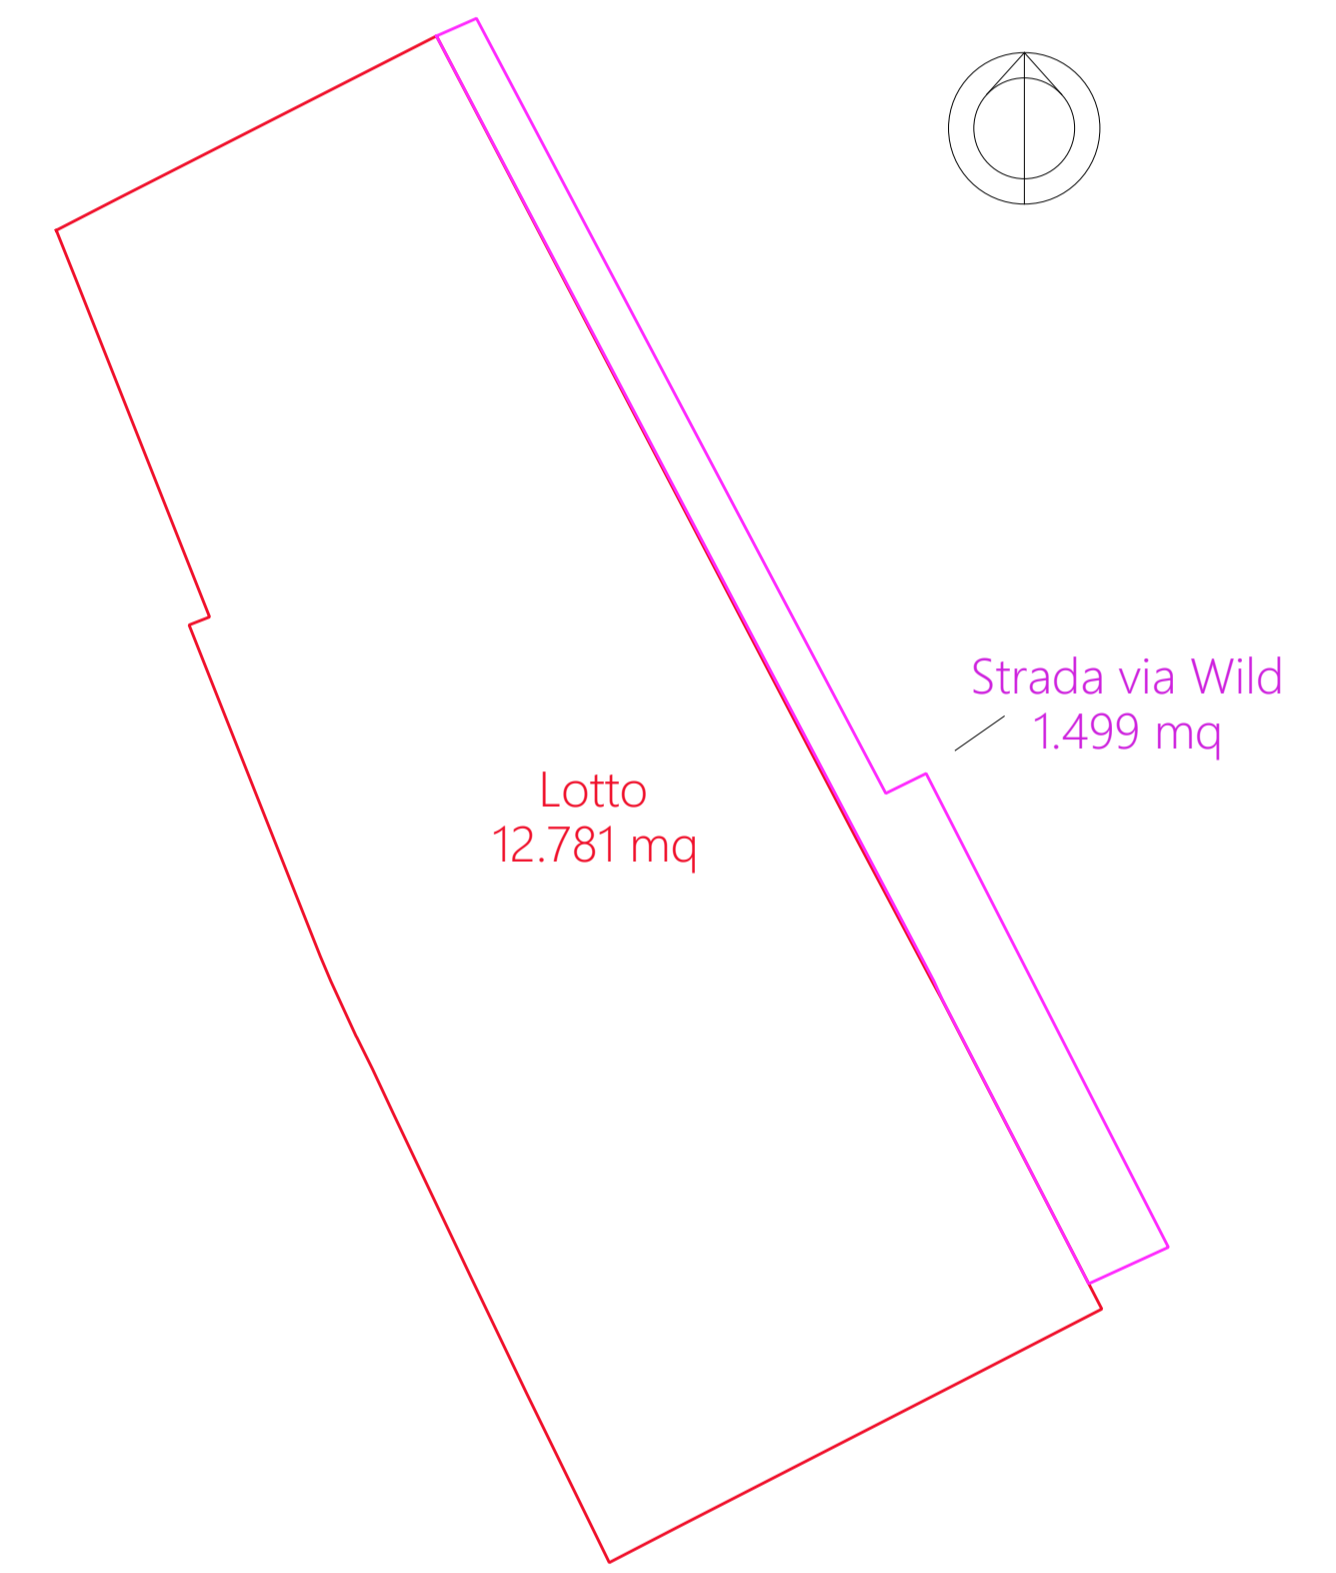

RIGENERAZIONE URBANA A DESTINAZIONE PRODUTTIVA
IN VIA EMILIO WILD A SANT'AGABIO

Documentazione integrativa
Richiesta prot.n.9227/2020 del 30/01/2020

OGGETTO TAVOLA: RILIEVO TOPOGRAFICO CELERIMETRICO (punto 5)

PROPRIETA' e PROPONENTE:
LIND srl
Via Emilio Wild, 5
28100 Novara

TECNICI INCARICATI:
Geom. Morreale Giuseppe
Via Aosta, 15
28100 Novara (NO)
Tel. : 0321 466569
PEC: giuseppe.morreale@geopec.it
email: morreale.giuseppe@virgilio.it

N. TAVOLA
07

Data
AGOSTO 2020

SCALA
1 : 1.000