



COMUNE DI NOVARA

Nuovi interventi in Ambito T12 Agognate
Seconda Connessione - Nuova Fermata di Agognate
STRALCIO B_Nuova Fermata di Agognate

PROGETTO ESECUTIVO

IMPIANTI ELETTRICI



SCHEMA A BLOCCHI IMPIANTI SPECIALI
Scala: /

RAUM

engineering

RAUM ENGINEERING SRL
via XX settembre 38, 28100 Novara - ITALY
+39.0321.390335
PIVA/CF 02523870034
www.raum-engineering.com

Consulenze esterne:
Ing. A Baschenis
Studio STIEL S.r.l.

Prima stesura:
Agosto 2021

Revisione 1:
Novembre 2021


Revisione 2:

Stesura finale:

Consegna:


10-IE

FIG. 2 DI 3

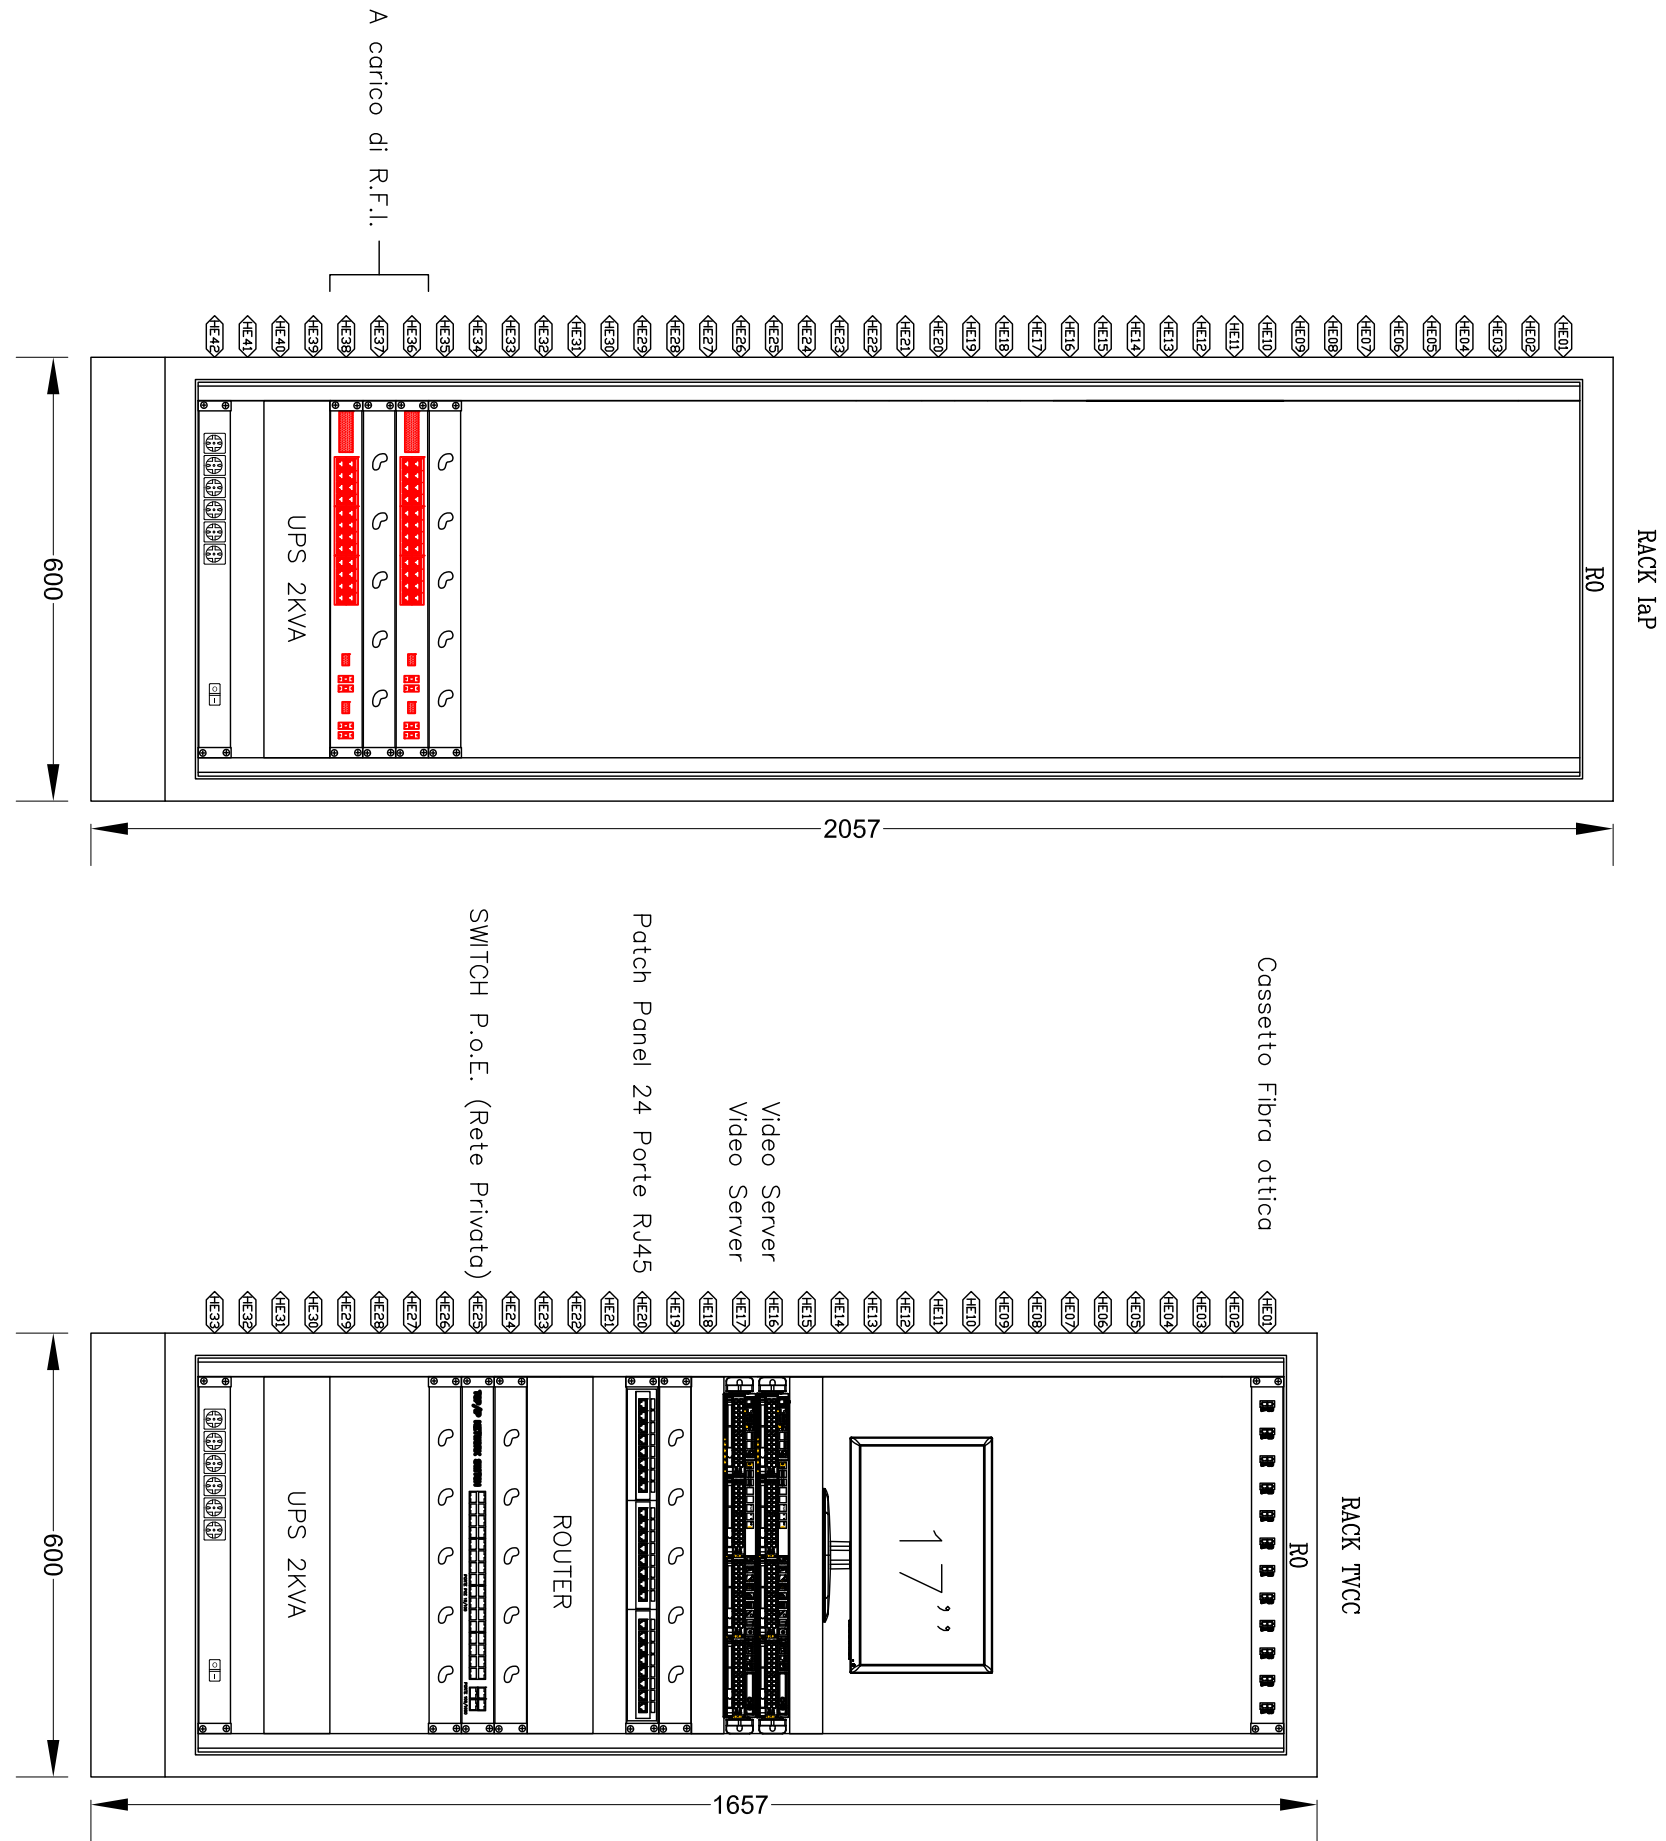


RACK IaP - RACK TWCC
(Disposizione in planimetria - Tavola 8-IE)

FIG. 3 DI 4

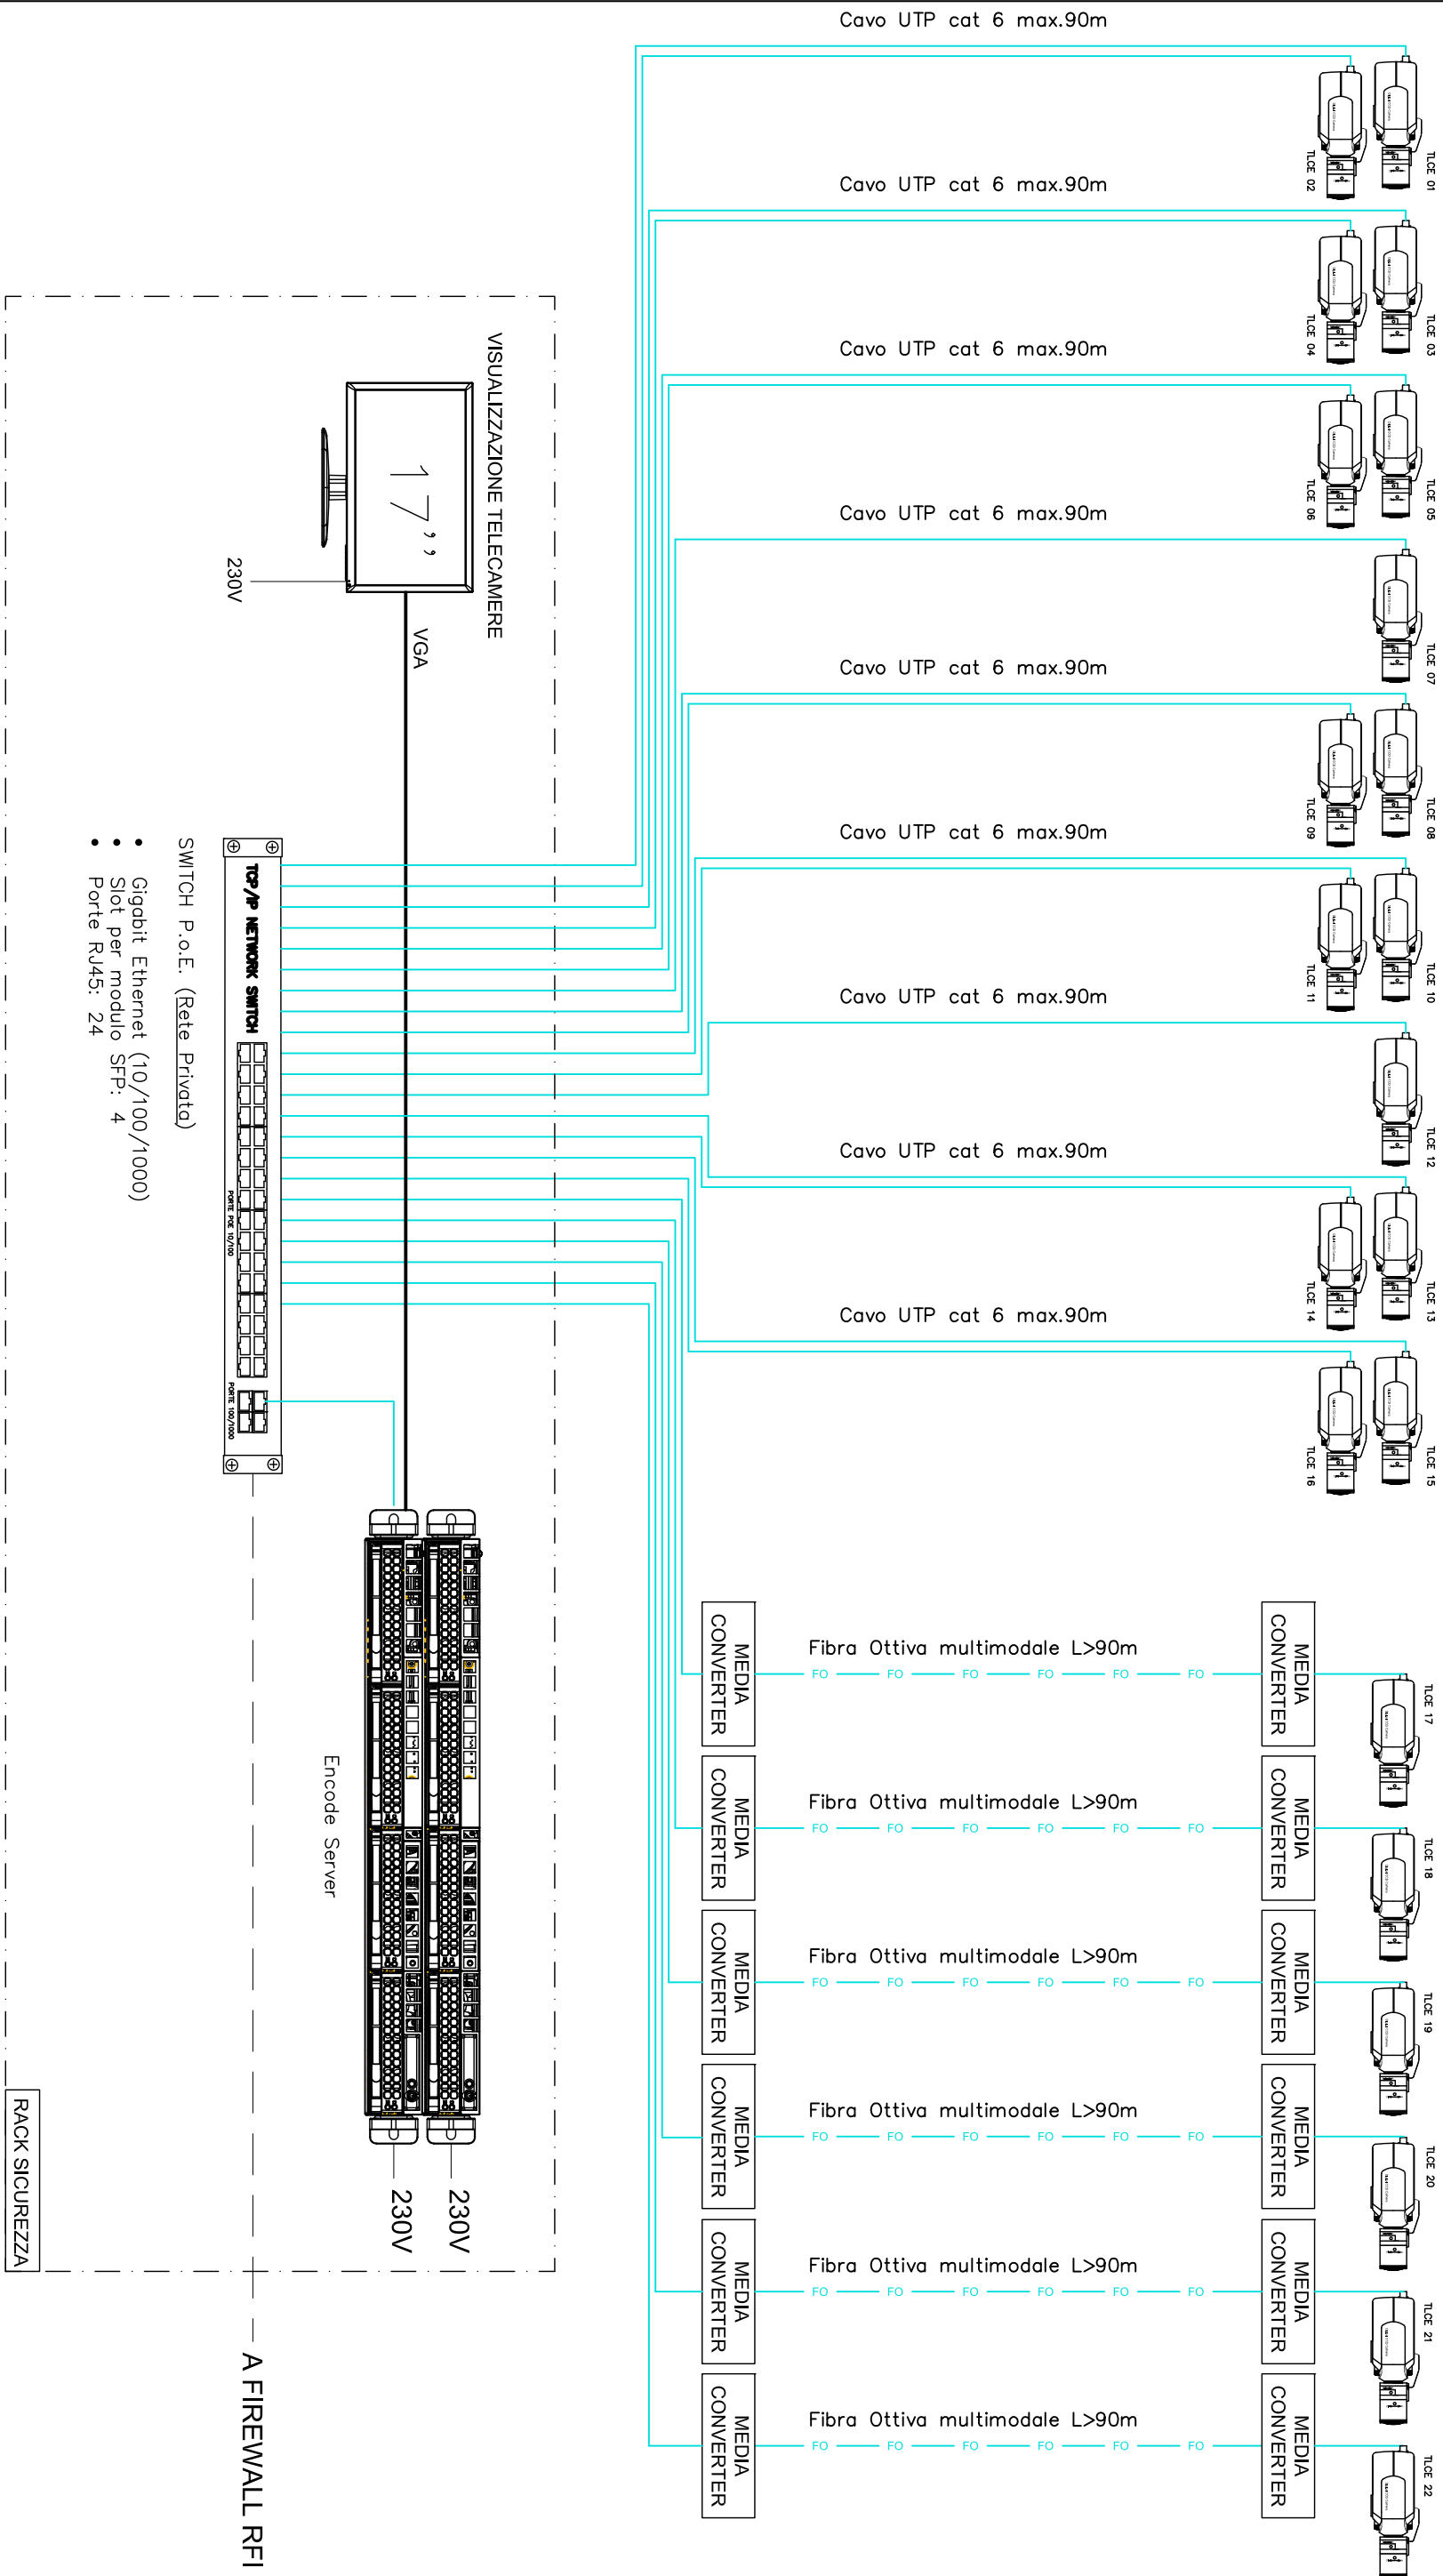

SCHEMA A BLOCCHI IMPIANTO TVCC
(Disposizione in planimetria - Tavola 9-IE)

FIG. 4 DI 4

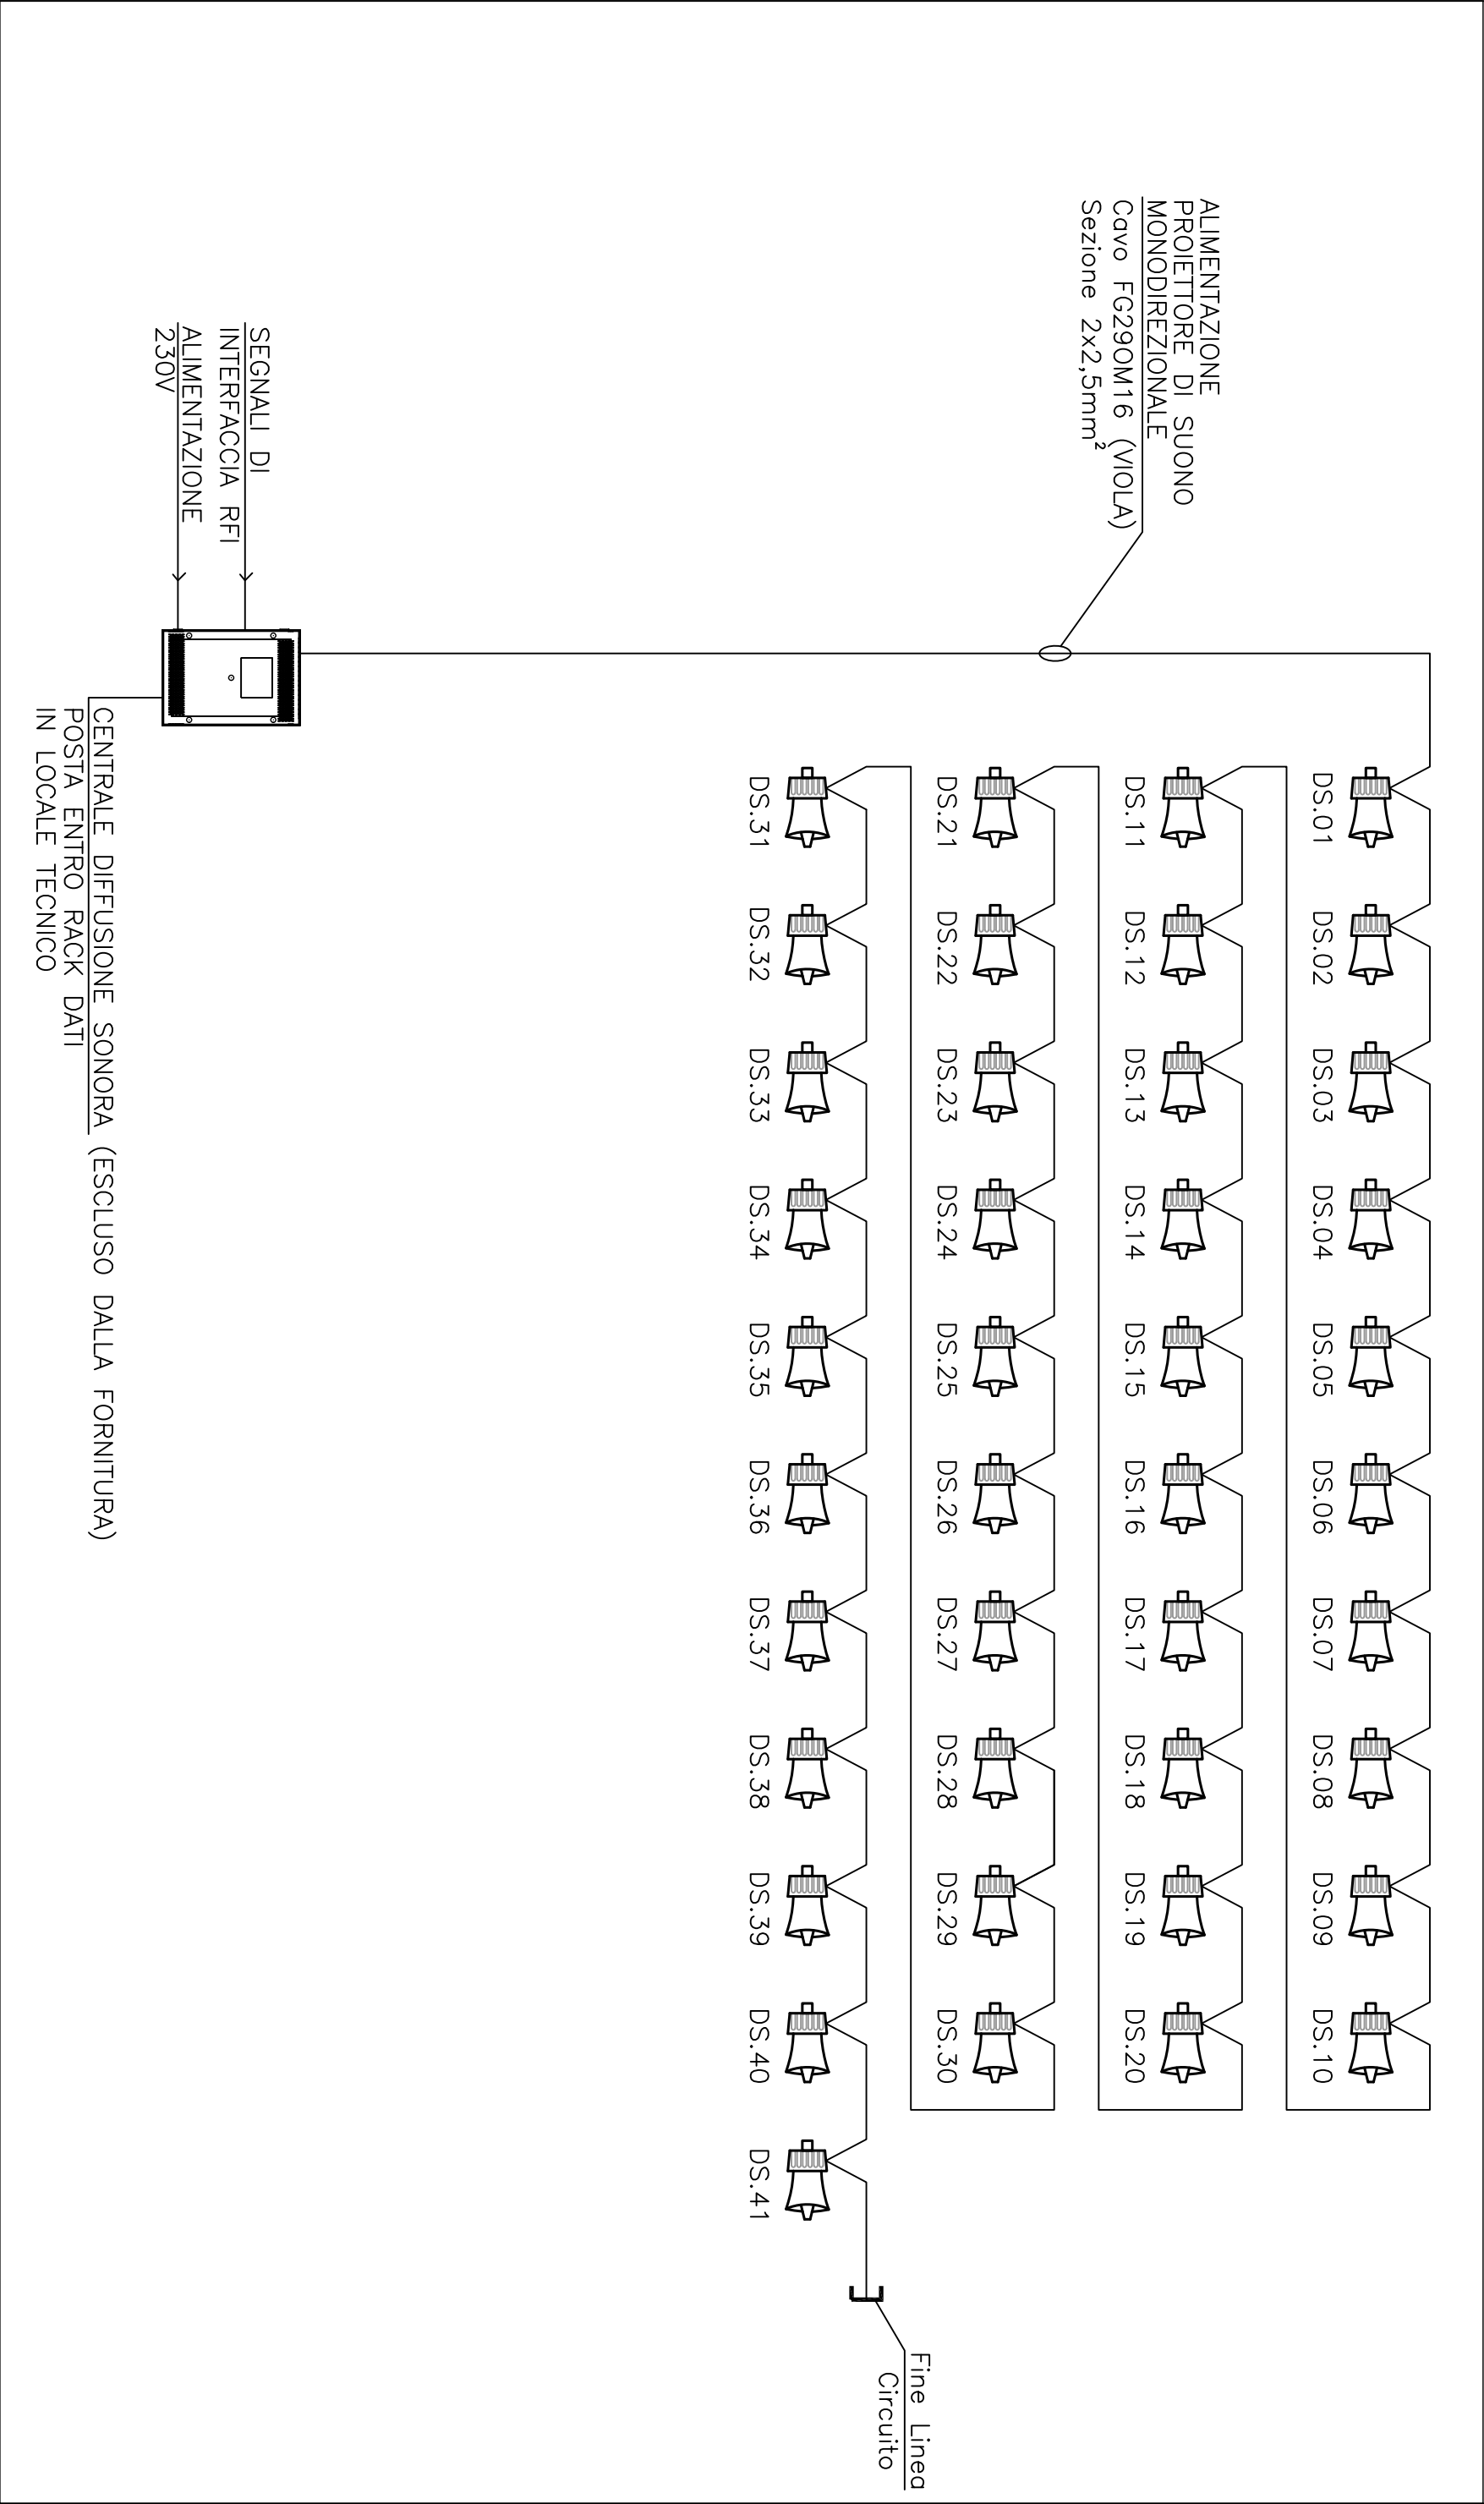

SCHEMA A BLOCCHI IMPIANTO INFORMAZIONI AL PUBBLICO/EVAC
(Disposizione in planimetria - Tavola 11-IE)