

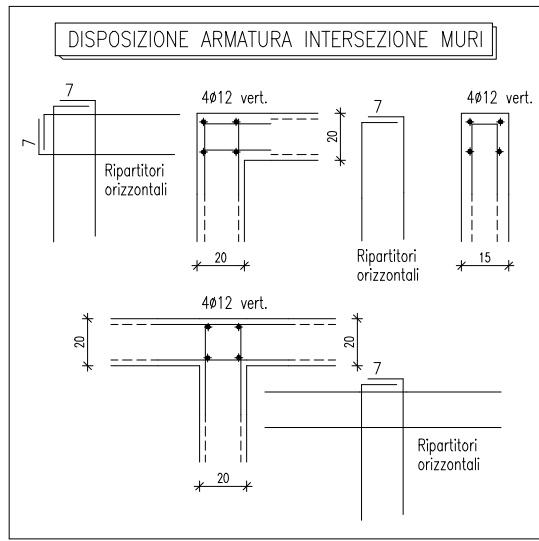
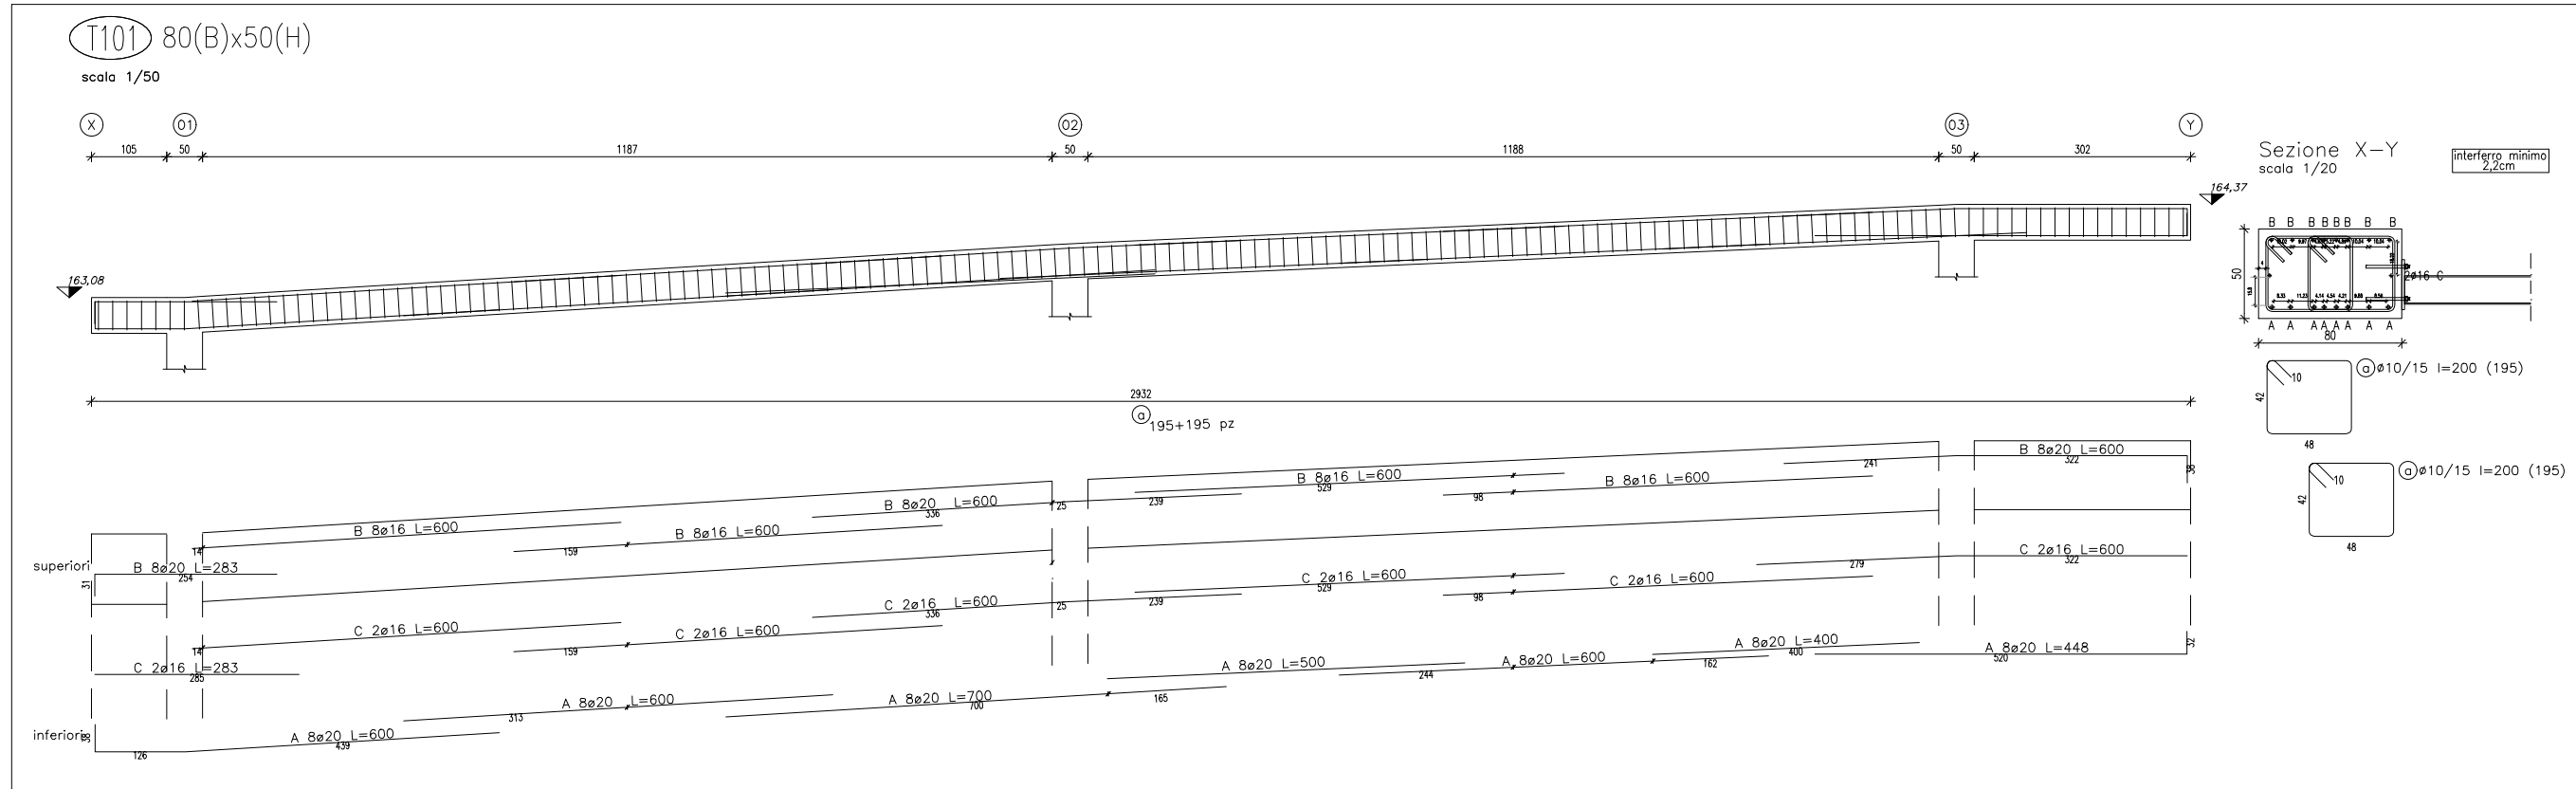


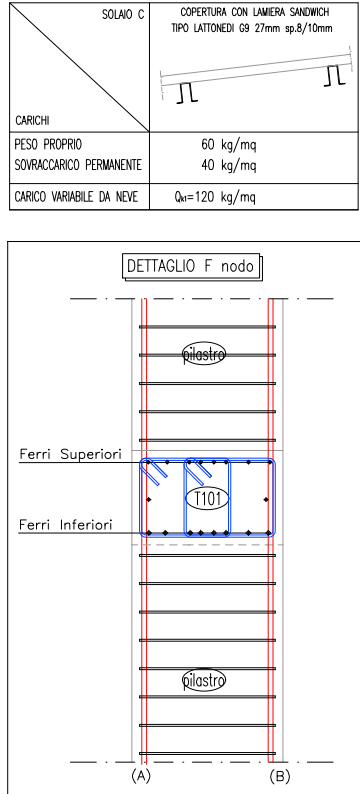

AVVISARE LA DIREZIONE LAVORI DUE GIORNI PRIMA DEL GETTO
CONCORDARE CON LA D.L. INTERRUZIONI E RIPRESE DI GETTO
RISPETTARE LE DIMENSIONI DELLE ARMATURE GARANTENDO GLI
OPPORTUNI CORREFFERI E INTERFERI
VERIFICARE IN SITO LA CORRISPONDENZA DELLE MISURE CON
QUELLE RIPORTATE NELLE TAVOLE ARCHITETTONICHE
PER QUANTO NON ESPRESSAMENTE INDICATO FARE RIFERIMENTO
ALLE TAVOLE DEGLI ARCHITETTONICI

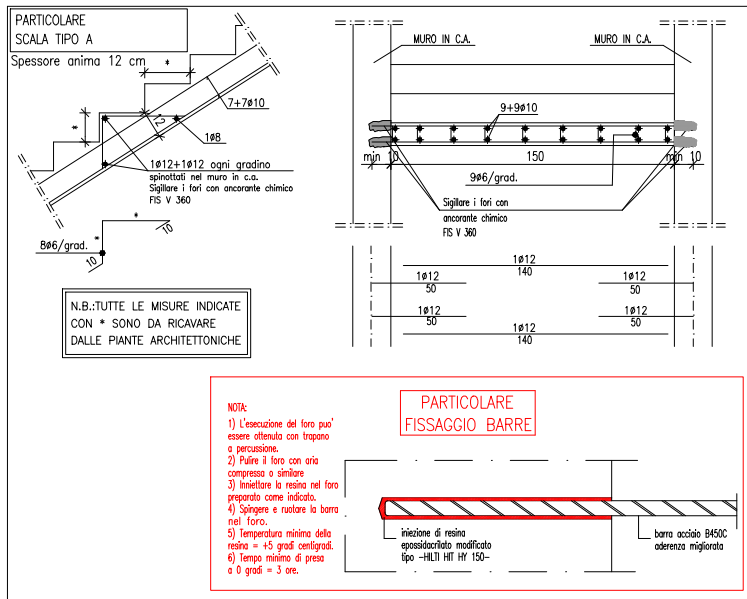

**PRESCRIZIONI PER LE SALDATURE
UNI EN 4063-2011**

TUTTI GLI ELEMENTI A CONTATTO, SE NON DIVERSAMENTE SPECIFICATO,
DEVONO ESSERE COLLEGATI TRA LORO CON SALDATURE CONTINUE

1) SALDATURE DA UN SOLO LATO
- CHE NON INDEBOLISCA SPECIFICATO, LO
SPessore DELLA SALDATURA "S" DEVE ESSERE PARI ALLO SPessore MINORE
DEGLI ELEMENTI DA COLLEGARE "S" (QUANDO "Z" > 5x1,4)

2) SALDATURE DA ENTRAMBI I LATI
- CHE NON INDEBOLISCA SPECIFICATO, LO
SPessore DELLA SALDATURA "S" DEVE ESSERE PARI ALLA METÀ DELLO
SPessore MINORE DEGLI ELEMENTI DA COLLEGARE "S" (QUANDO "Z" > 5x1,4)

CALCESTRUZZO

Tipo	Struttura	Classe	Diam. Max	Rapporto	Classe Min.	Classe Di
Pilastri/Travi	XC4	20	0,60	S4	C32/40	

ACCIAIO PER STRUTTURE IN C.A. - BARRE

B450C ad aderenza migliorata e controllata in stabilimento
f_{yk} > 450 N/mm²
f_{tk} > 540 N/mm²

ACCIAIO DA CARPENTERIA:

S 275 JO (PROFILI E PIASTRAME)
PROTEZIONE SUPERFICIALE: Zincatura a caldo UNI EN ISO 1461
DURABILITÀ: Superficie preparata in accordo alla EN 1090-2
Grado di preparazione P2 (>15 anni)
SALDATURE 1a CLASSE a completo ripristino da eseguirsi in officina
NON ESEGUIRE SALDATURE IN CANTIERE
livello saldature - UNI EN 5817 -
-Tipo C non soggette a fatica
-Tutte le saldature sono di TIPO MAC eseguite a filo (135)
controllo saldature:
-Visivo sul 100% delle saldature
NORMATIVA DI RIFERIMENTO UNI EN ISO 4063:2011
CLASSE DI SERVIZIO EXC2

COLLEGAMENTI:

BULLONI: VITI A TESTA ESAGONALE CL. 8.8 UNI EN 15048-1
DADI ESAGONALI MEDI CL. 8.8 UNI EN 15048-1
ROSETTE PIANE UNI EN 15048-1
BARRE FILETATE DIN 976-1

COMUNE DI NOVARA

NUOVI INTERVENTI IN AMBITO T12 AGOGNATE
Seconda Connessione - Nuova Fermata di Agognate
STRALCIO B_Nuova Fermata di Agognate

PROGETTO ESECUTIVO

STRUTTURE

Tracciamento Piano Terra-Pensilina bassa
Scala 1:50 - 1:20

RAUM
engineering

RAUM ENGINEERING SRL
via XX settembre 38, 28100 Novara - ITALY
+39 0321 390335
PIVA/CF 02523670034
www.raum-engineering.com

Prima stesura:
Agosto 2021

Revisione 1:
Novembre 2021

Revisione 2:

Stesura finale:

Consegna:

Consulenze esterne:

Ing. A. Baschenis

Studio STIEL S.r.l.

Es
S06

TRACCIAMENTO PIANO TERRA - CARPENTERIA PENSILINA BASSA