


SIMBOLI GRAFICI UTILIZZATI		
SIMBOLO	DESCRIZIONE	TIPO DI RAPPRESENTAZIONE
	SALDATURA D'ANGOLO SU ENTRAMBE I LATI	SCHEMATICA
	SALDATURA D'ANGOLO SU ENTRAMBE I LATI SU TUTTO IL PERIMETRO (TUTTO INTORNO)	SCHEMATICA
	SALDATURA D'ANGOLO SUL LATO INDICATO DALLA FRECCIA SU TUTTO IL PERIMETRO (TUTTO INTORNO)	SCHEMATICA
	SALDATURA A V SUL LATO INDICATO DALLA FRECCIA	SCHEMATICA


PRESCRIZIONI PER LE SALDATURE UNI EN 4063-2011

- TUTTI GLI ELEMENTI A CONTATTO, SE NON DIVERSAMENTE SPECIFICATO, DEVONO ESSERE COLLEGATI TRA LORO CON SALDATURA CONTINUA
- 1) SALDATURA DA UN SOLO LATO
– OVE NON DIVERSAMENTE SPECIFICATO, LO SPESSORE DELLA SALDATURA "A" DEVE ESSERE PARI ALLO SPESSORE MINORE DEGLI ELEMENTI DA COLLEGARE "S" (QUINDI "Z"=Sx1.4)
- 2) SALDATURA DA ENTRAMBI I LATI
– OVE NON DIVERSAMENTE SPECIFICATO, LO SPESSORE DELLA SALDATURA "A" DEVE ESSERE PARI ALLA META' DELLO SPESSORE MINORE DEGLI ELEMENTI DA COLLEGARE "S" (QUINDI "Z"=(S/2)x1.4)

DETTAGLIO "A"

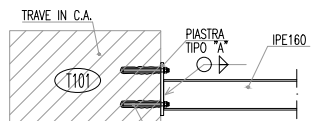


VISTA 1-1

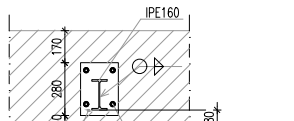

VISTA 2-2

DETTAGLIO "B"

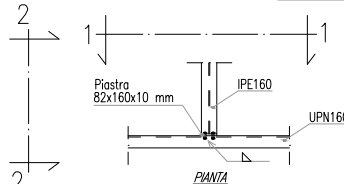


VISTA 1-1




VISTA 2-2

DETTAGLIO "C"

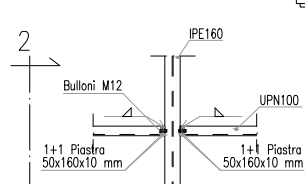


VISTA 1-1

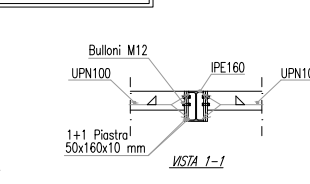

VISTA 2-2


DETTAGLIO PIASTRA DI COLLEGAMENTO "50x160"

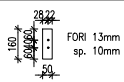


VISTA 1-1

VISTA 2-2

DETTAGLIO "D"

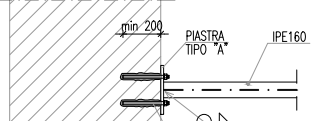


VISTA 1-1

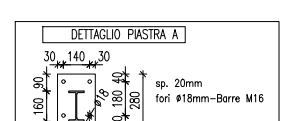


VISTA 2-2


SEZIONE 1-1

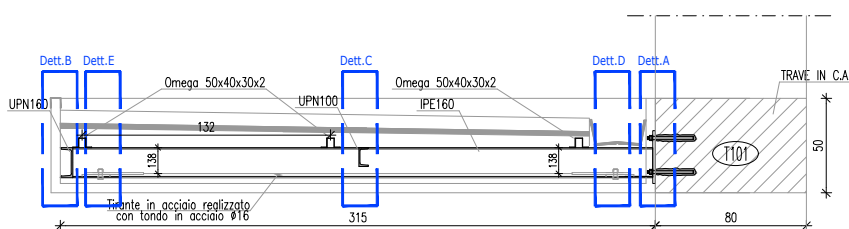


FISSAGGIO COPERTURA

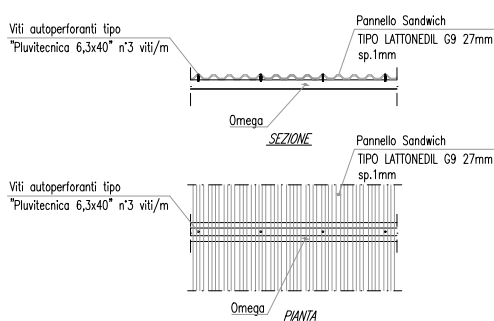

DETTAGLIO "E"

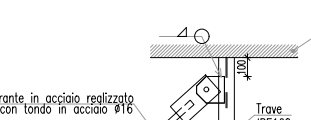

VISTA 1-1

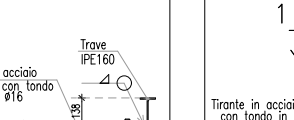


VISTA 2-2

DETTAGLIO "F"




VISTA 1-1

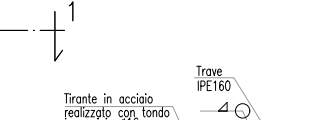

VISTA 2-2

DETTAGLIO TIRANTE IN ACCIAIO

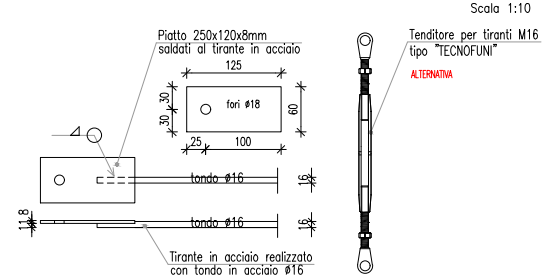

VISTA 1-1

VISTA 2-2

ACCIAIO DA CARPENTERIA:

S 275 JO (PROFILI E PIASTRAME)
PROTEZIONE SUPERFICIALE Zincatura a caldo UNI EN ISO 1461
DURABILITA' Superficie preparata in accordo alla EN 1090-2
Grado di preparazione P2 (>15 anni)

SALDATURE 1a CLASSE a completo ripristino da eseguirsi in officina
NON ESEGUIRE SALDATURE IN CANTIERE
livello saldature –UNI EN 5817–
–Tipo C non soggette a fatica
–Tutte le saldature sono di TIPO MAG eseguite a filo (135)

controllo saldature:
–Visivo sul 100% delle saldature
NORMATIVA DI RIFERIMENTO UNI EN ISO 4063:2011
CLASSE DI SERVIZIO EXC2

COLLEGAMENTI:

BULLONI: VITI A TESTA ESAGONALE CL. 8.8 UNI EN 15048-1
DADI ESAGONALI MEDI CL. 8.8 UNI EN 15048-1
ROSETTE PIANE UNI EN 15048-1
BARRE FILETTATE DIN 976-1



COMUNE DI NOVARA

Nuovi interventi in Ambito T12 Agognate
Seconda Connessione - Nuova Fermata di Agognate
STRALCIO B_Nuova Fermata di Agognate

PROGETTO ESECUTIVO

STRUTTURE

Dettagli Pensilina bassa
Scala 1:10

RAUM
engineering

RAUM ENGINEERING SRL
via XX settembre 38, 28100 Novara - ITALY
+39.0321.390335
PIVA/CF 02523870034
www.raum-engineering.com

Prima stesura:
Agosto 2021

Revisione 1:
Novembre 2021

Revisione 2:

Stesura finale:

Consegna:

Consulenze esterne:

Ing. A. Baschenis

Studio STIEL S.r.l.

Es
S07