

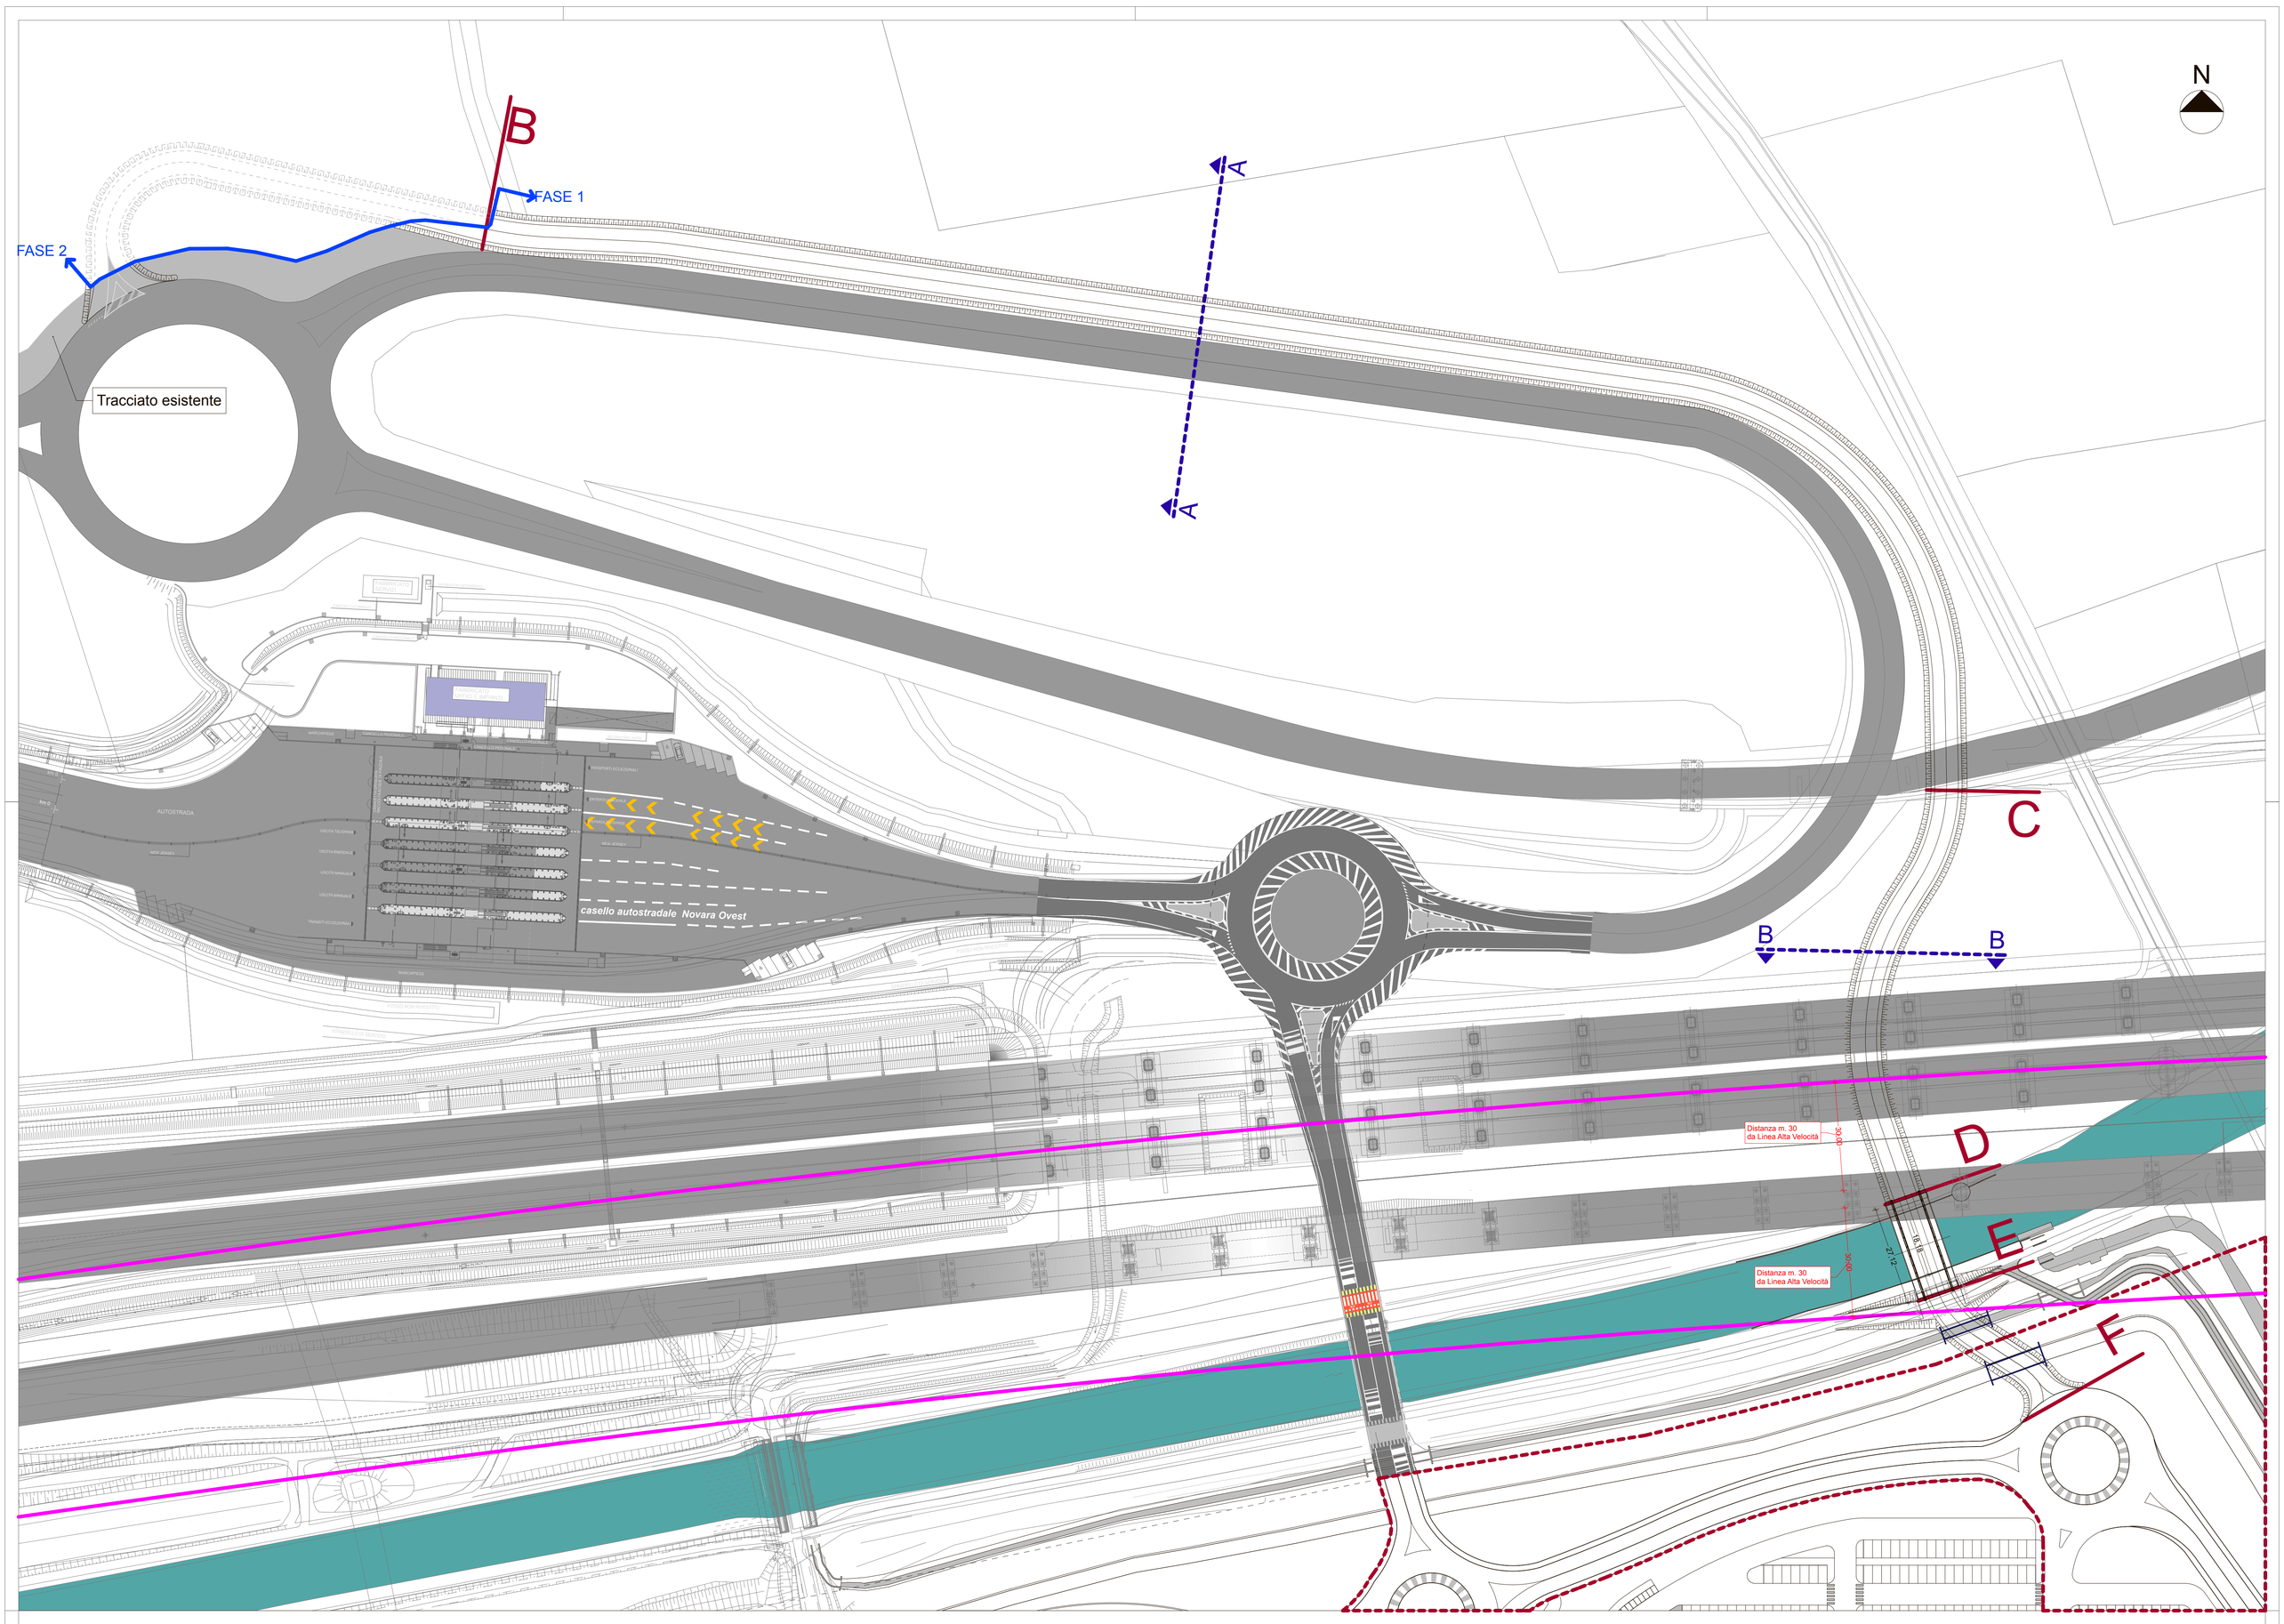



TRATTO B-C

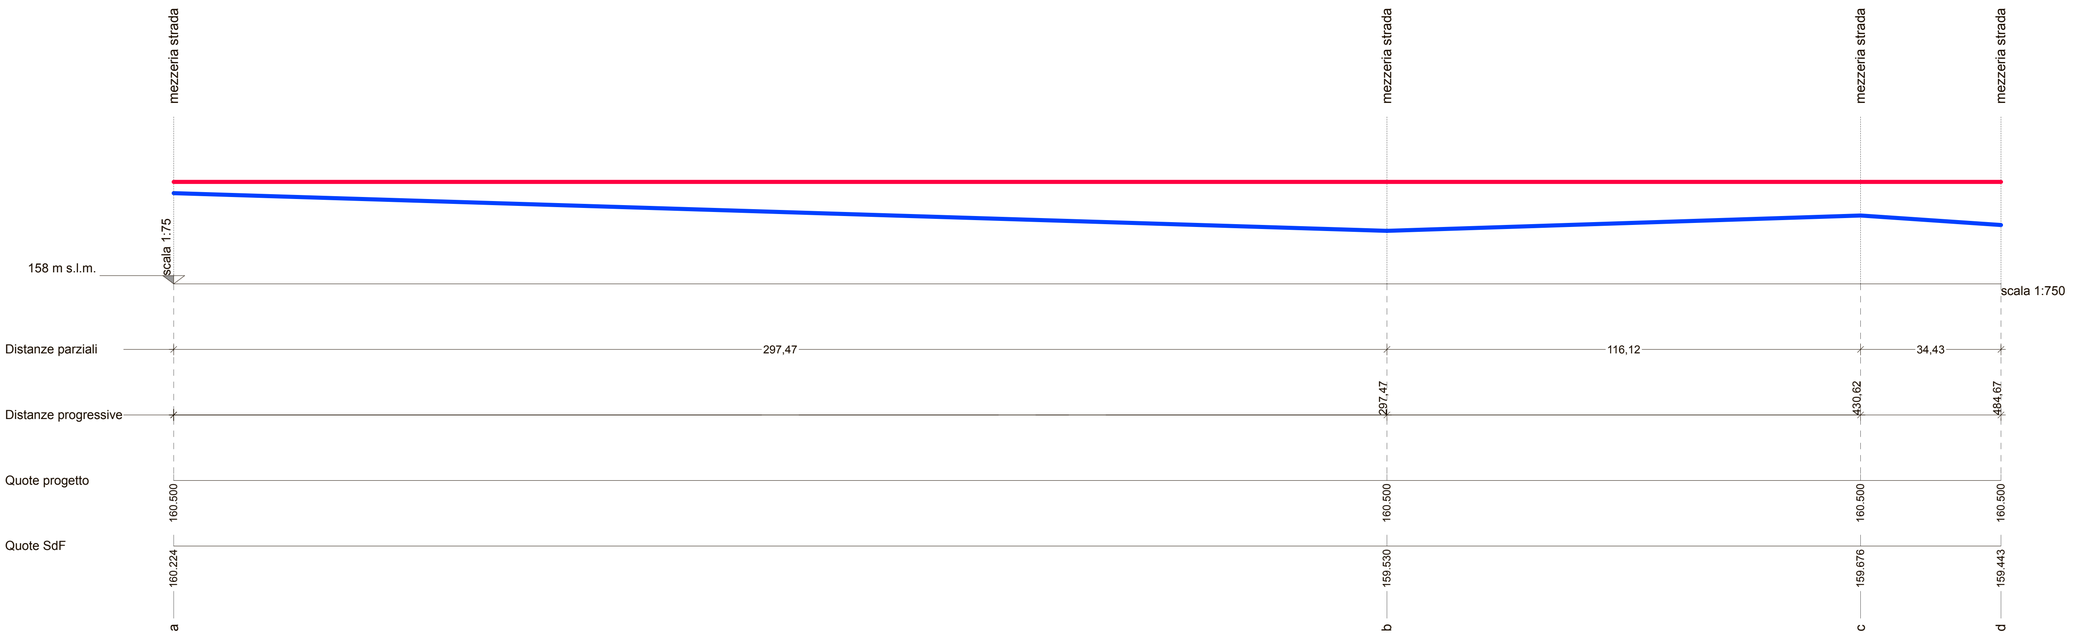


TRATTO C-D

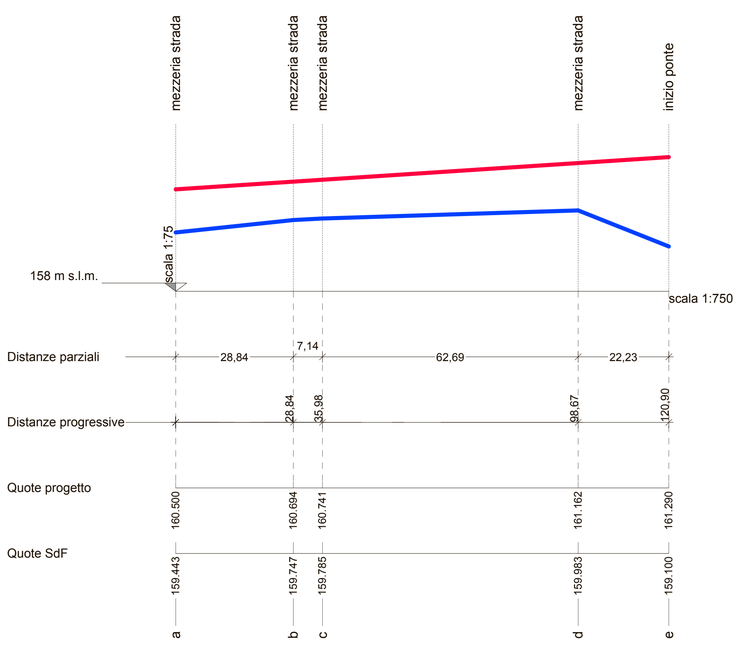

TRATTO D-E (ponte)

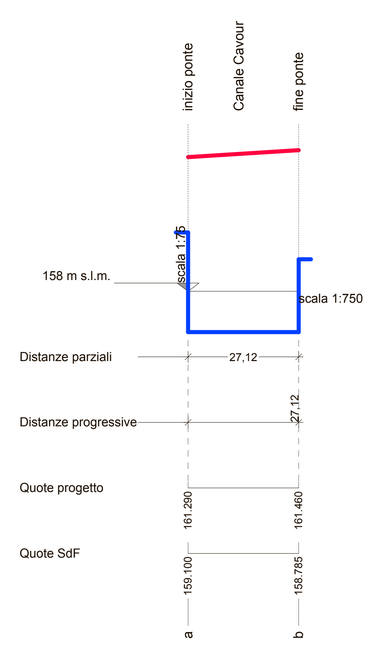

TRATTO E-F

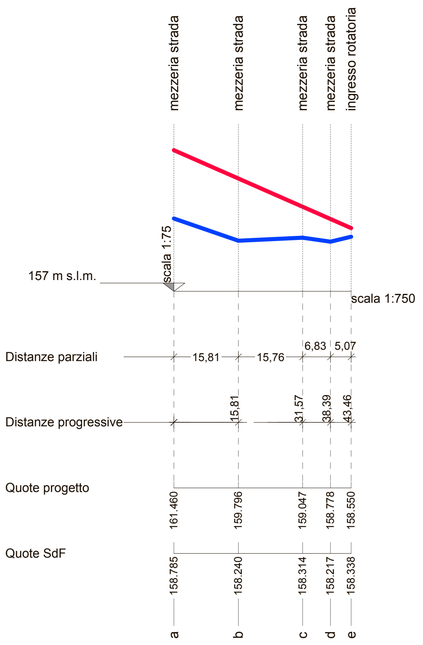

COMUNE DI NOVARA

Nuovi interventi in Ambito T12 Agognate
Seconda Connessione - Nuova Fermata di Agognate
STRALCIO A_Seconda Connessione
PROGETTO DEFINITIVO

C

OPERE D'ARTE

Planimetria di progetto e sezioni longitudinali_fase 1
Scala 1:750

RAUM engineering

RAUM ENGINEERING SRL
via XX settembre 38, 28100 Novara - ITALY
+39.0321.390335
PIVA/CF 02523870034
www.raum-engineering.com

Prima stesura:
Aprile 2021

Revisione 1:
14/05/2021

Revisione 2:

Stesura finale:

Consegna:

C.02.1