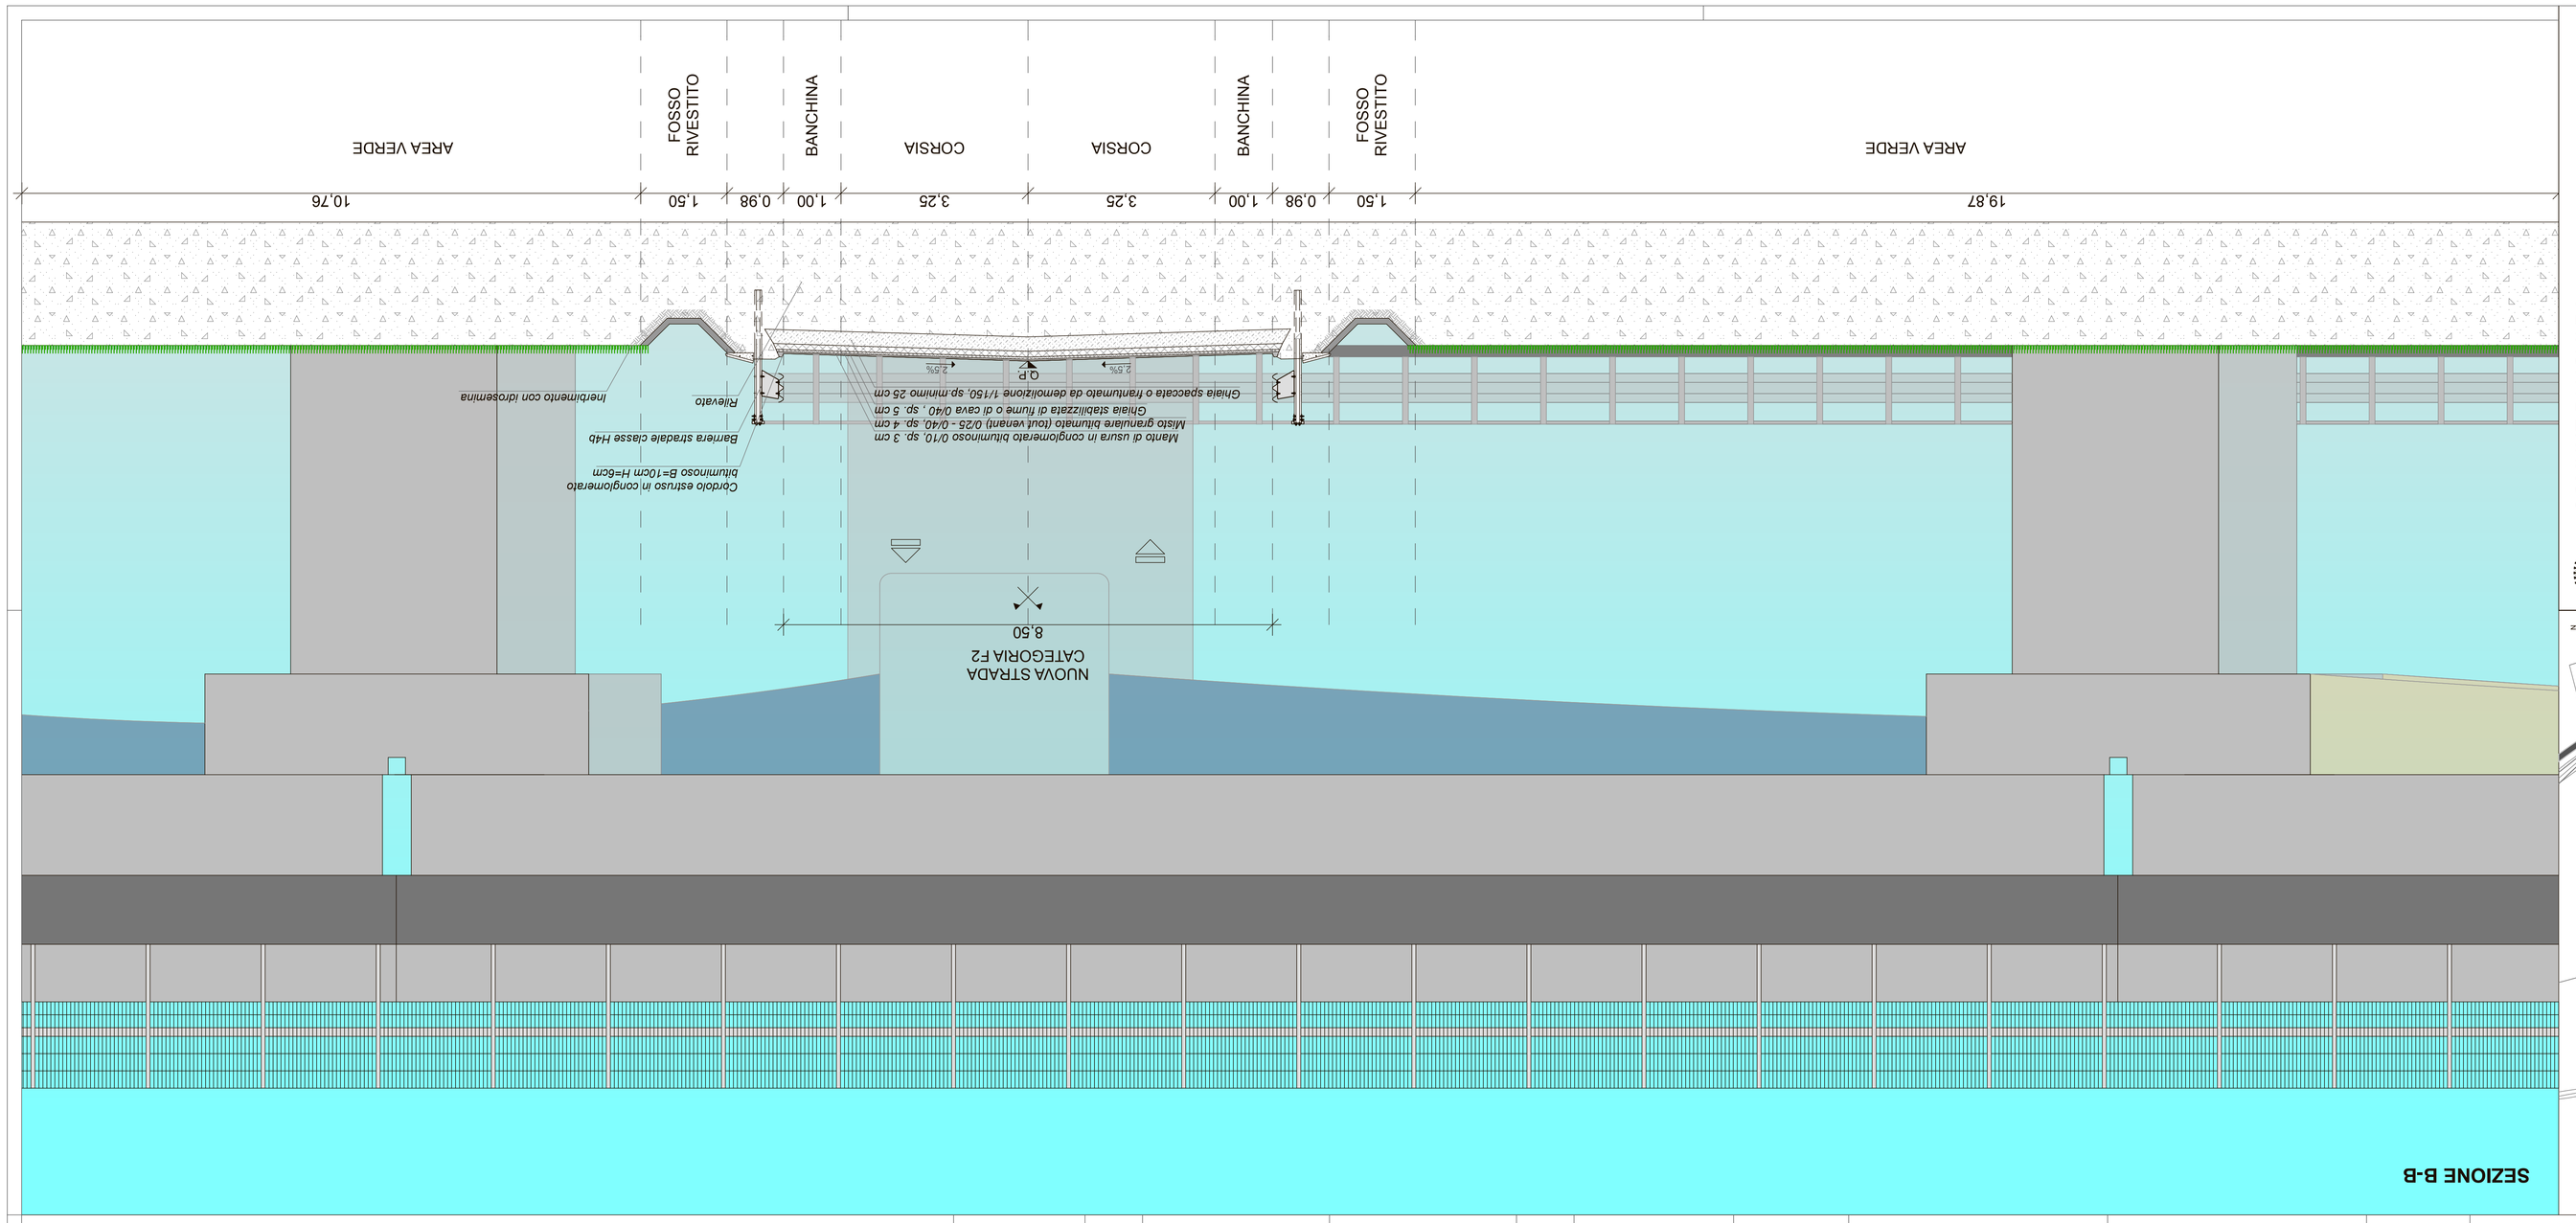

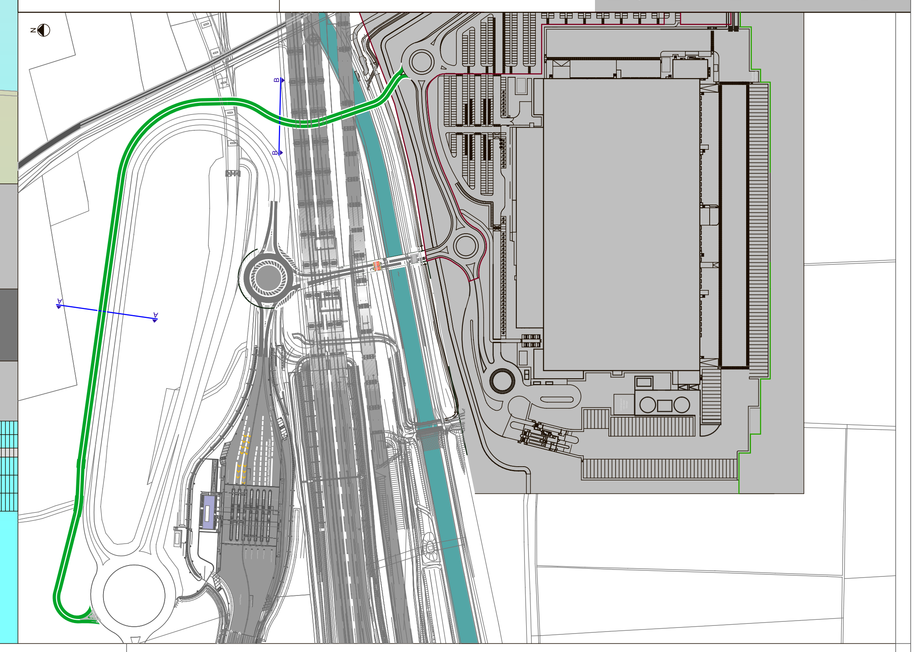

COMUNE DI NOVARA

Nuovi interventi in Ambito T12 Agognate
Seconda Connessione - Nuova Fermata di Agognate
STRALCIO A_Seconda Connessione

PROGETTO DEFINITIVO

OPERE D'ARTE

C

Sezioni Tipo
Scala 1:50

RAUM engineering

RAUM ENGINEERING SRL
via XX settembre 98, 28100 Novara - ITALY
+39.0321.390335
PIVA/CF 02523870034
www.raum-engineering.com

Prima stesura:
Aprile 2021

Revisione 1:
14/05/2021

Revisione 2:

Stesura finale:

Consegna:
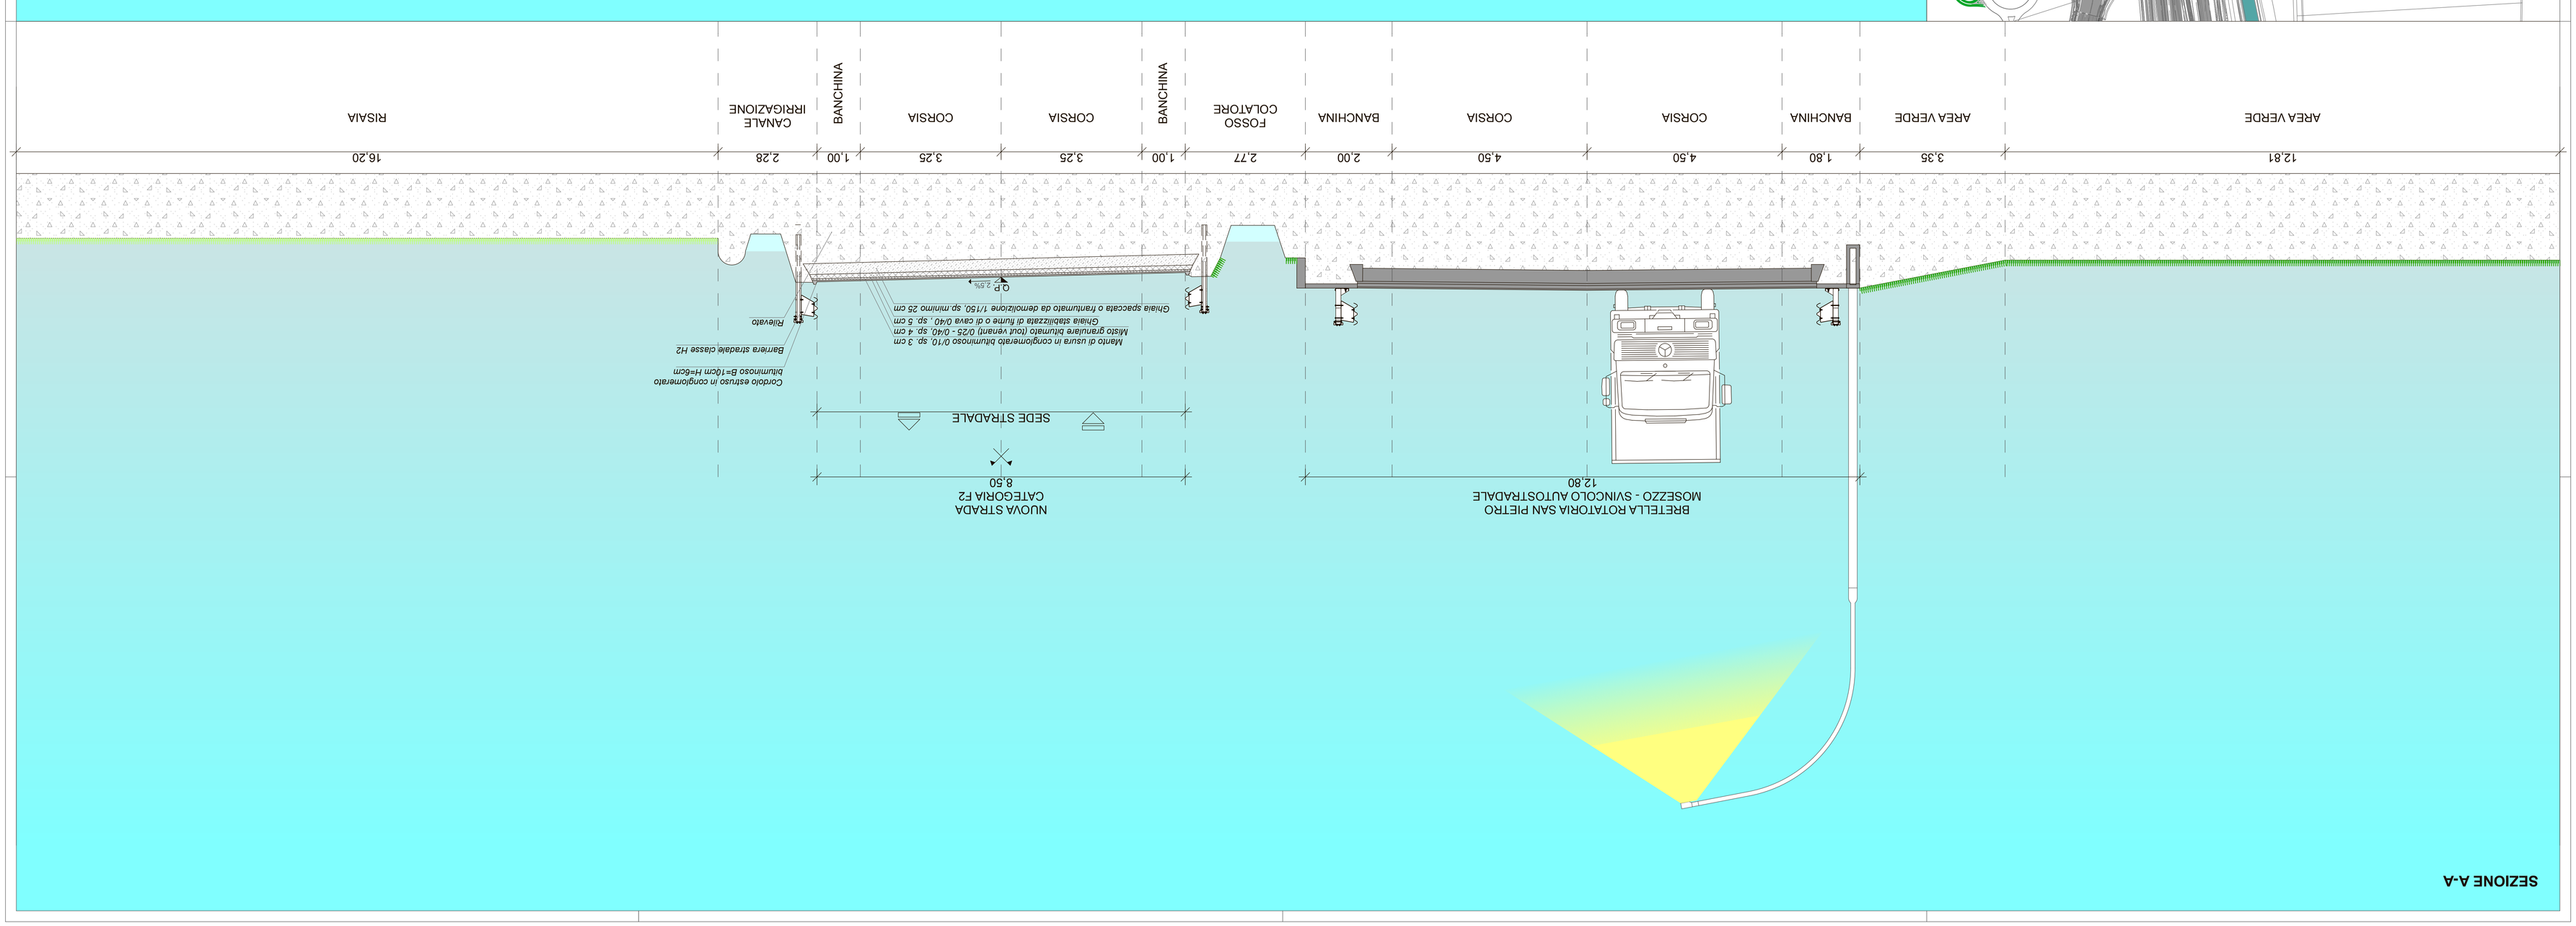
C.03