SEZIONE TRASVERSALE IMPALCATO A-A'

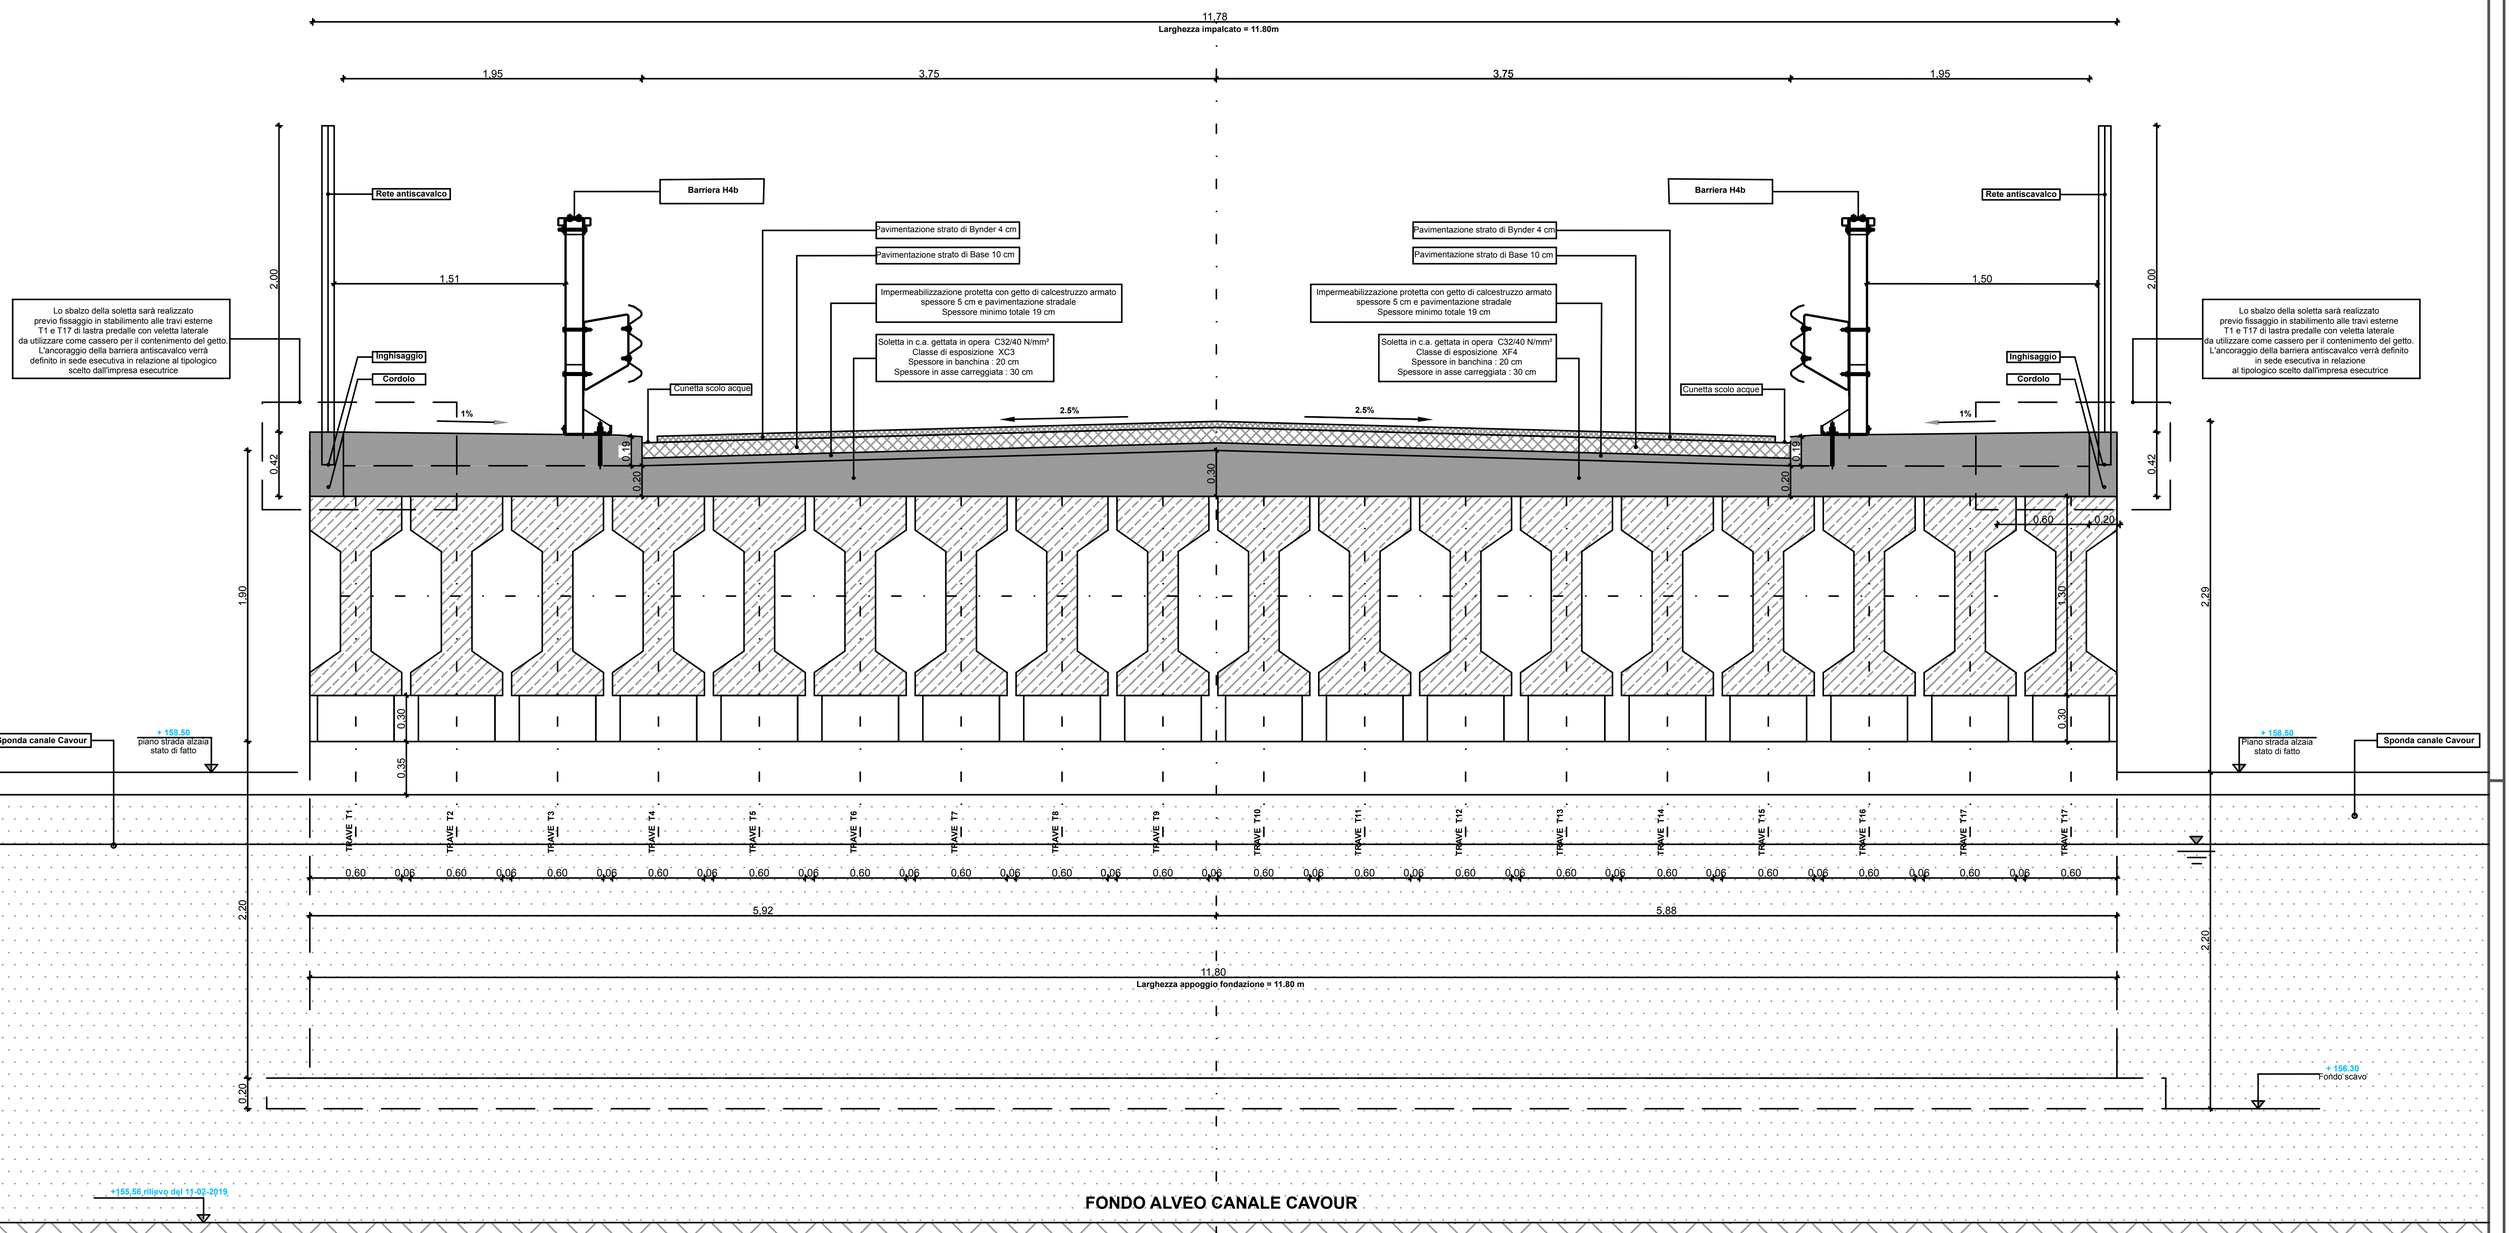

SEZIONE TRASVERSALE IMPALCATO B-B'

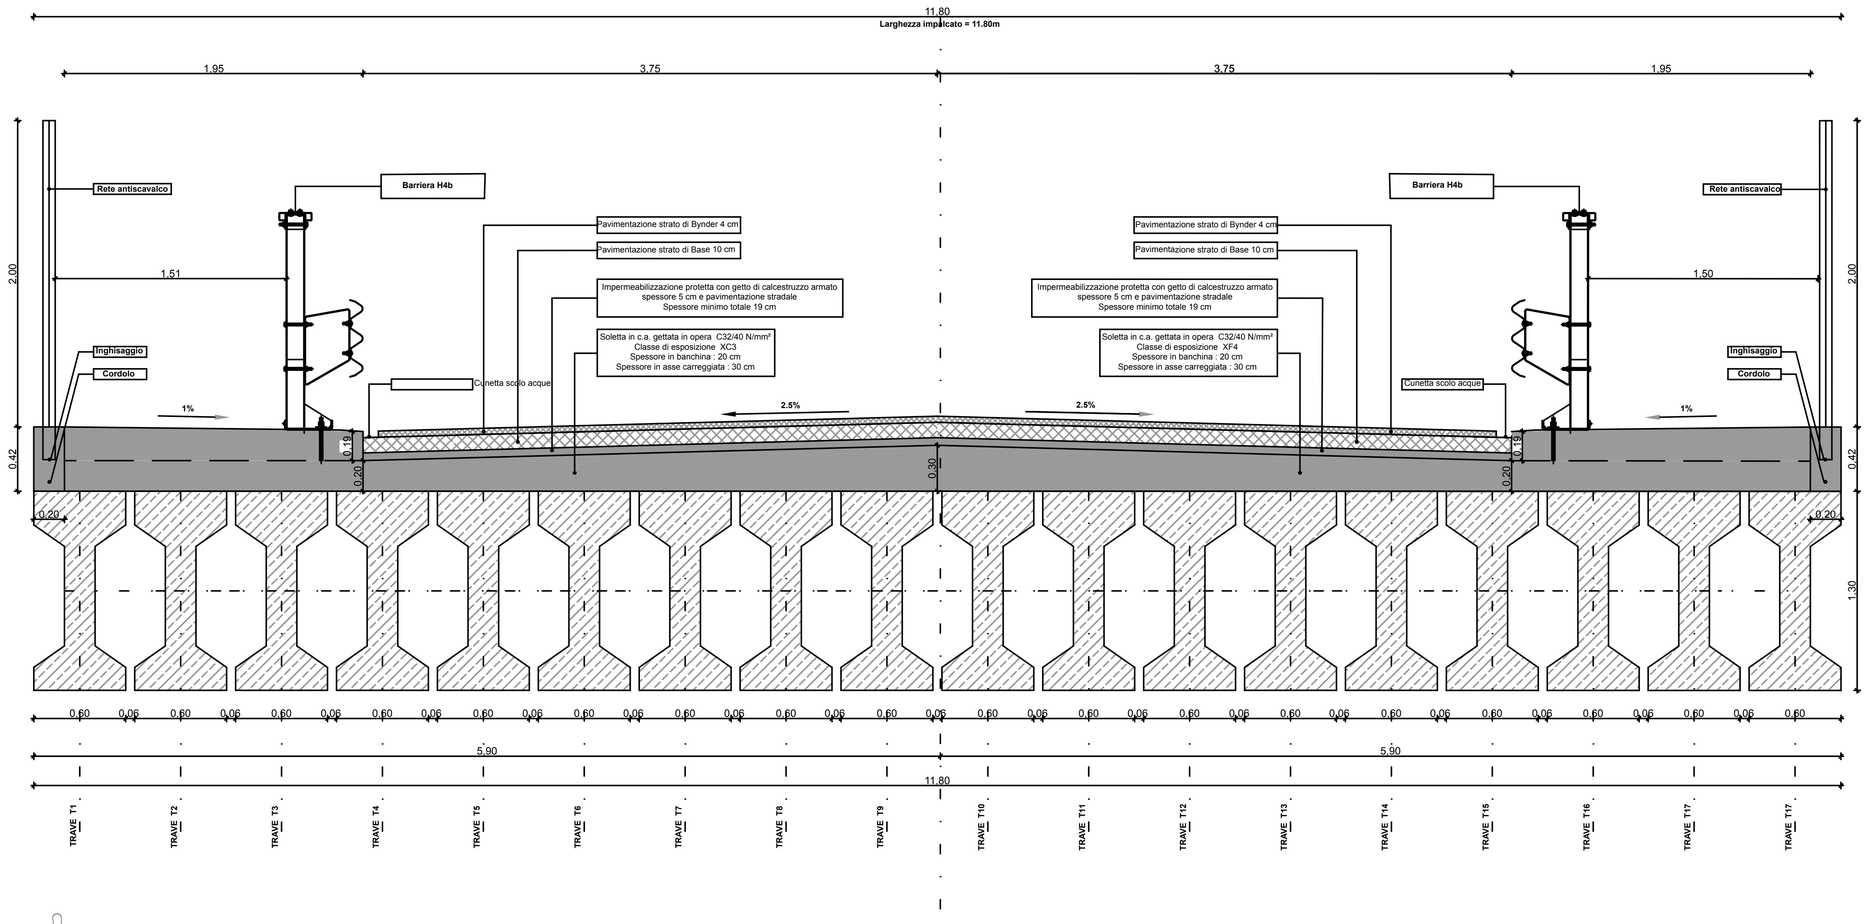

PARTICOLARE SOLETTA

SEZIONE TRASVERSALE
Scala 1:5

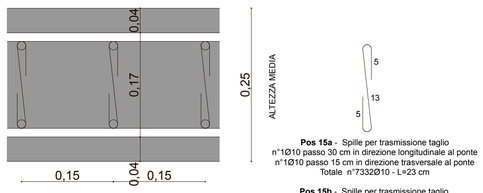

Pos 15a - Spille per trasmissione taglio
n°1Ø10 passo 30 cm in direzione longitudinale al ponte
n°1Ø10 passo 15 cm in direzione trasversale al ponte
Totale n°7332Ø10 - L=23 cm

Pos 15b - Spille per trasmissione taglio
n°1Ø14 passo 15 cm in direzione longitudinale al ponte
n°1Ø14 passo 15 cm in direzione trasversale al ponte
Totale n°1092Ø14 - L=23 cm

CARPENTERIA SOLETTA GETTATA IN OPERA

SEZIONE TRASVERSALE IMPALCATO

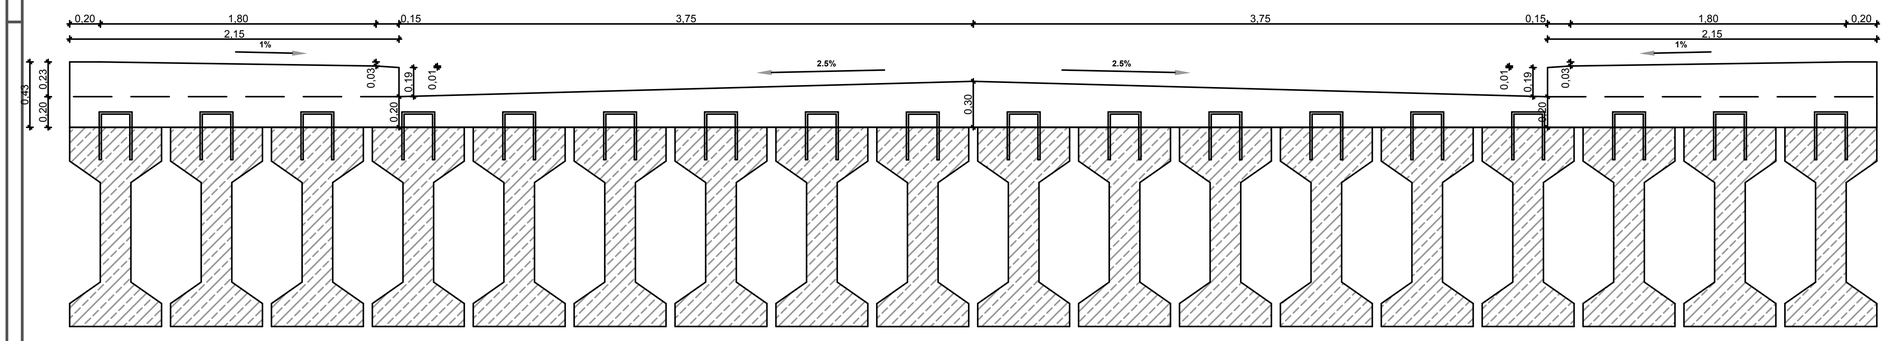

ARMATURA SOLETTA GETTATA IN OPERA

SEZIONE TRASVERSALE IMPALCATO

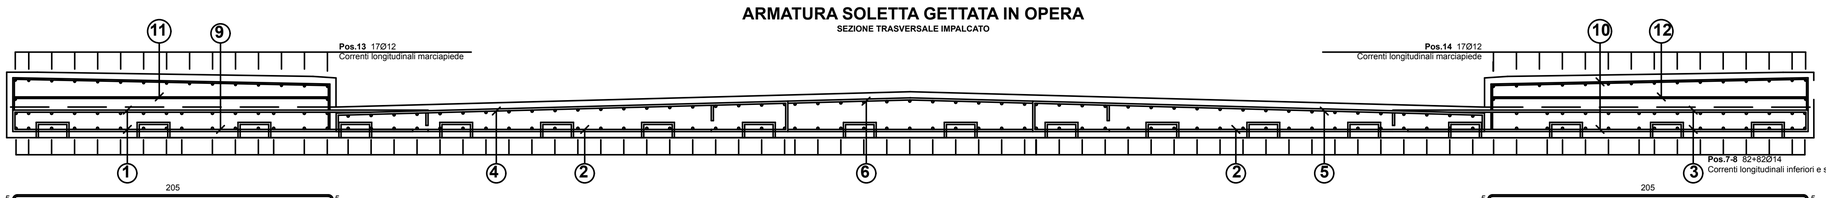

Pos 11 - n°202Ø10 (n°1Ø10/passo 15cm) - L=215 cm

Pos 9 - n°202Ø10 (n°1Ø10/passo 15cm) - L=485 cm

Pos 12 - n°202Ø10 (n°1Ø10/passo 15cm) - L=215 cm

Pos 10 - n°202Ø10 (n°1Ø10/passo 15cm) - L=485 cm

Pos 6a - n°188Ø14 (n°1Ø14/passo 15cm) - L=280 cm
Pos 6b - n°7+7Ø20 (n°1Ø20/passo 15cm) - L=280 cm

Pos 4a - n°188Ø14 (n°1Ø14/passo 15cm) - L=427 cm
Pos 4b - n°7+7Ø20 (n°1Ø20/passo 15cm) - L=427 cm

Pos 5a - n°188Ø14 (n°1Ø14/passo 15cm) - L=427 cm
Pos 5b - n°7+7Ø20 (n°1Ø20/passo 15cm) - L=427 cm

Pos 1a - n°188Ø14 (n°1Ø14/passo 15cm) - L=564 cm
Pos 1b - n°7+7Ø20 (n°1Ø20/passo 15cm) - L=564 cm

Pos 3a - n°188Ø14 (n°1Ø14/passo 15cm) - L=564 cm
Pos 3b - n°7+7Ø20 (n°1Ø20/passo 15cm) - L=564 cm

Pos 2a - n°188Ø14 (n°1Ø14/passo 15cm) - L=800 cm
Pos 2b - n°7+7Ø20 (n°1Ø20/passo 15cm) - L=800 cm

COMUNE DI NOVARA

Nuovi interventi in Ambito T12 Agognate
Seconda Connessione - Nuova Fermata di Agognate
STRALCIO A_Seconda Connessione

PROGETTO DEFINITIVO

D

OPERE D'ARTE
Sezioni trasversali
Carpenteria ed armatura soletta
Scala 1:20

RAUM engineering
RAUM ENGINEERING SRL
via XX settembre 38, 28100 Novara - ITALY
+39.0321.390335
PIVA/CF 02523870034
www.raum-engineering.com

Prima stesura:
Aprile 2021

Revisione 1:
14/05/2021

Revisione 2:

Stesura finale:

Consegna:

D.03