


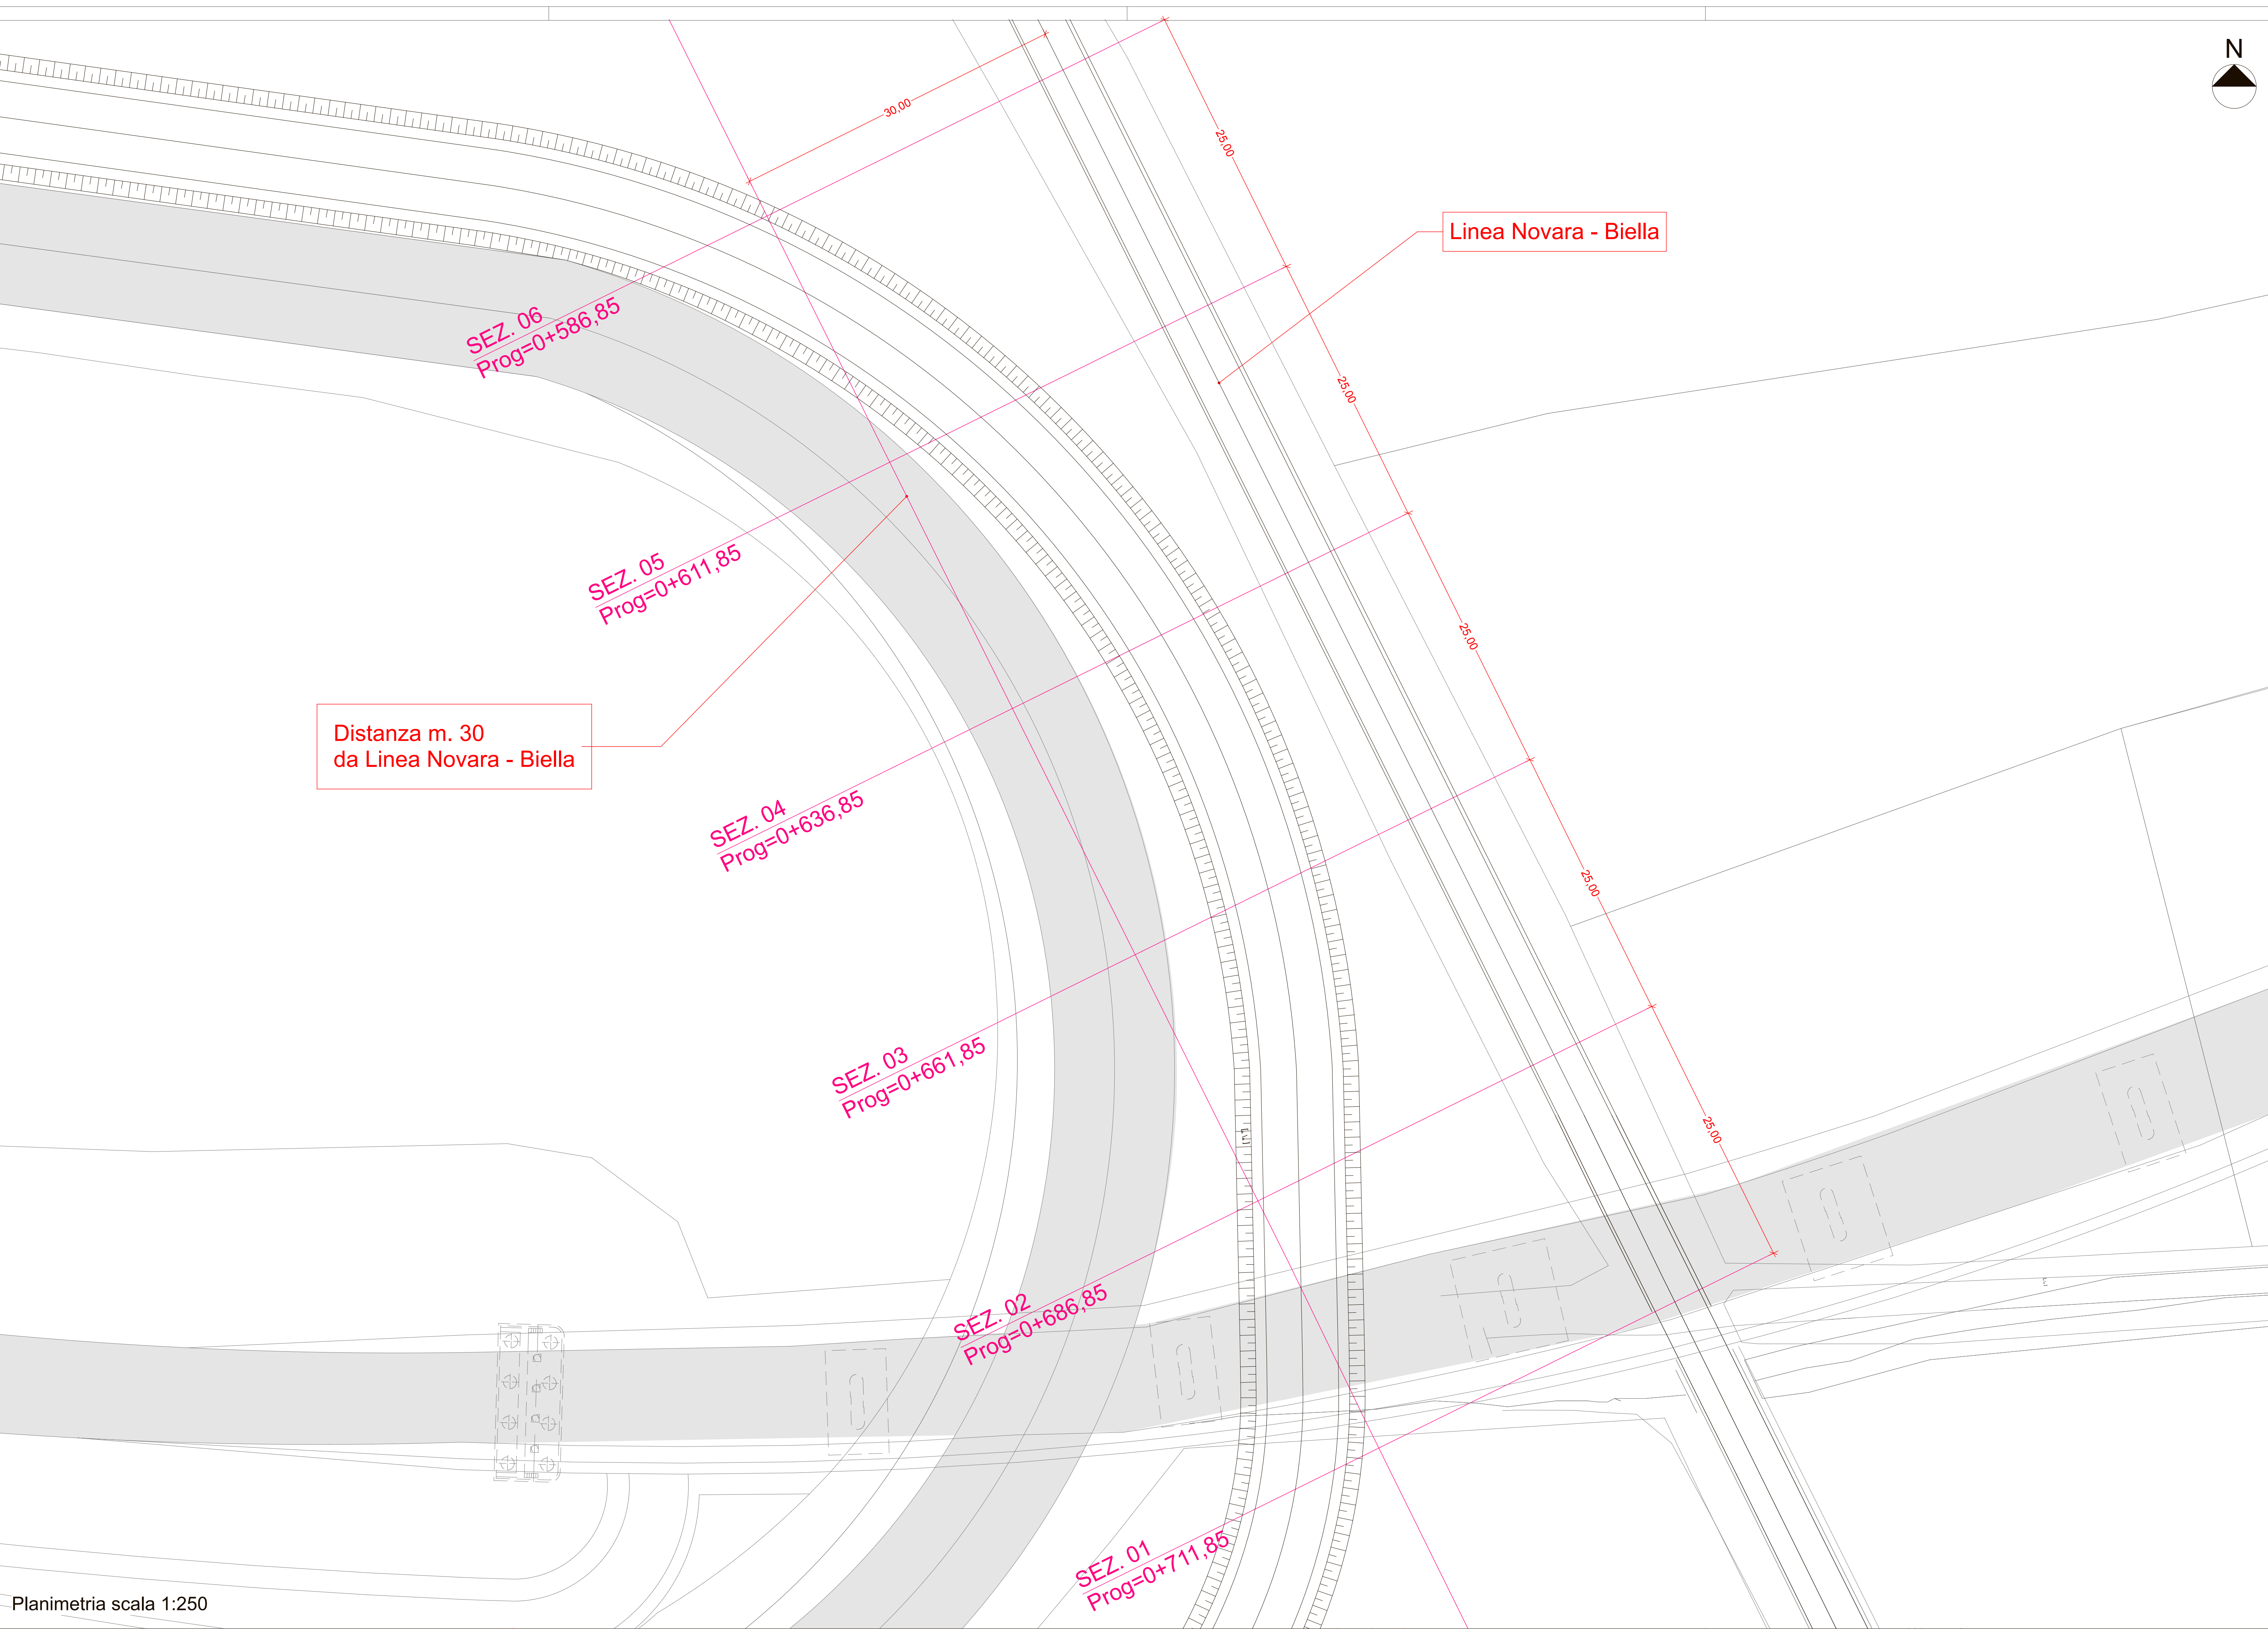


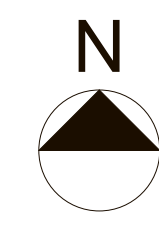


Planimetria scala 1:250

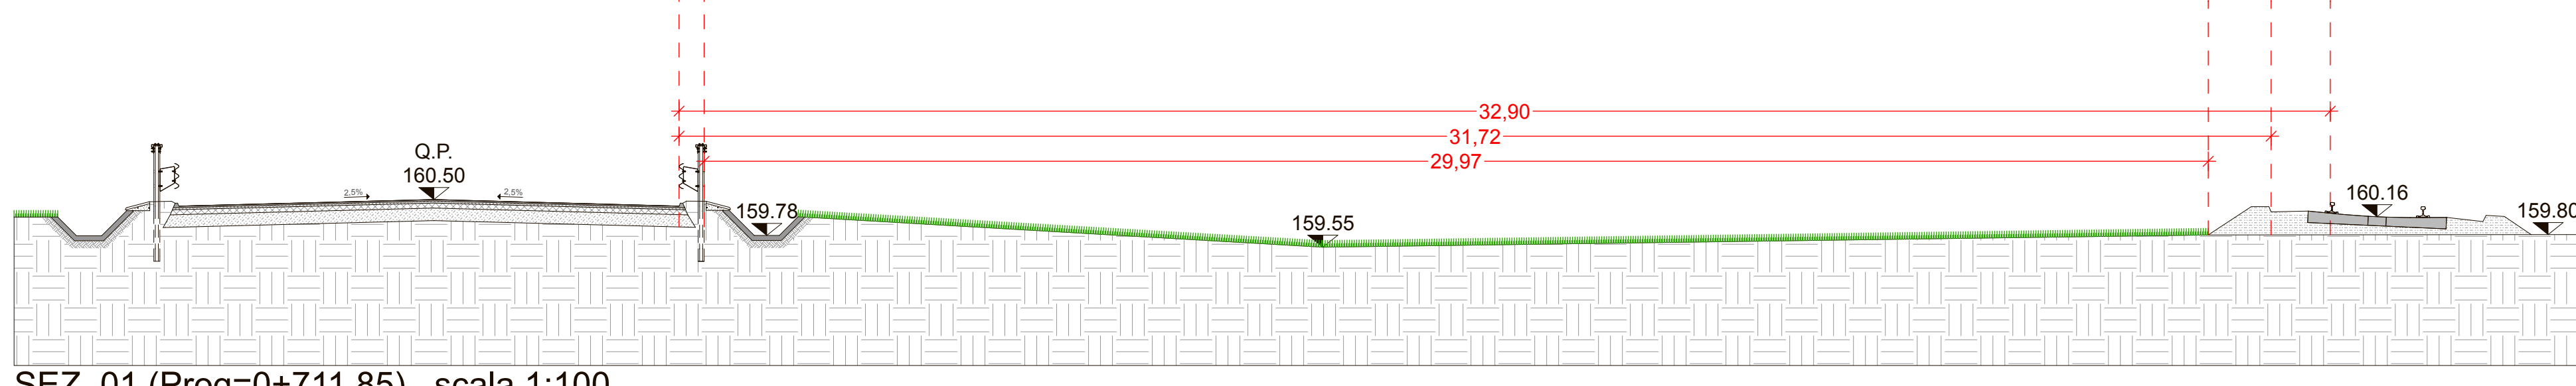


SEZ. 01 (Prog=0+711,85) _scala 1:100

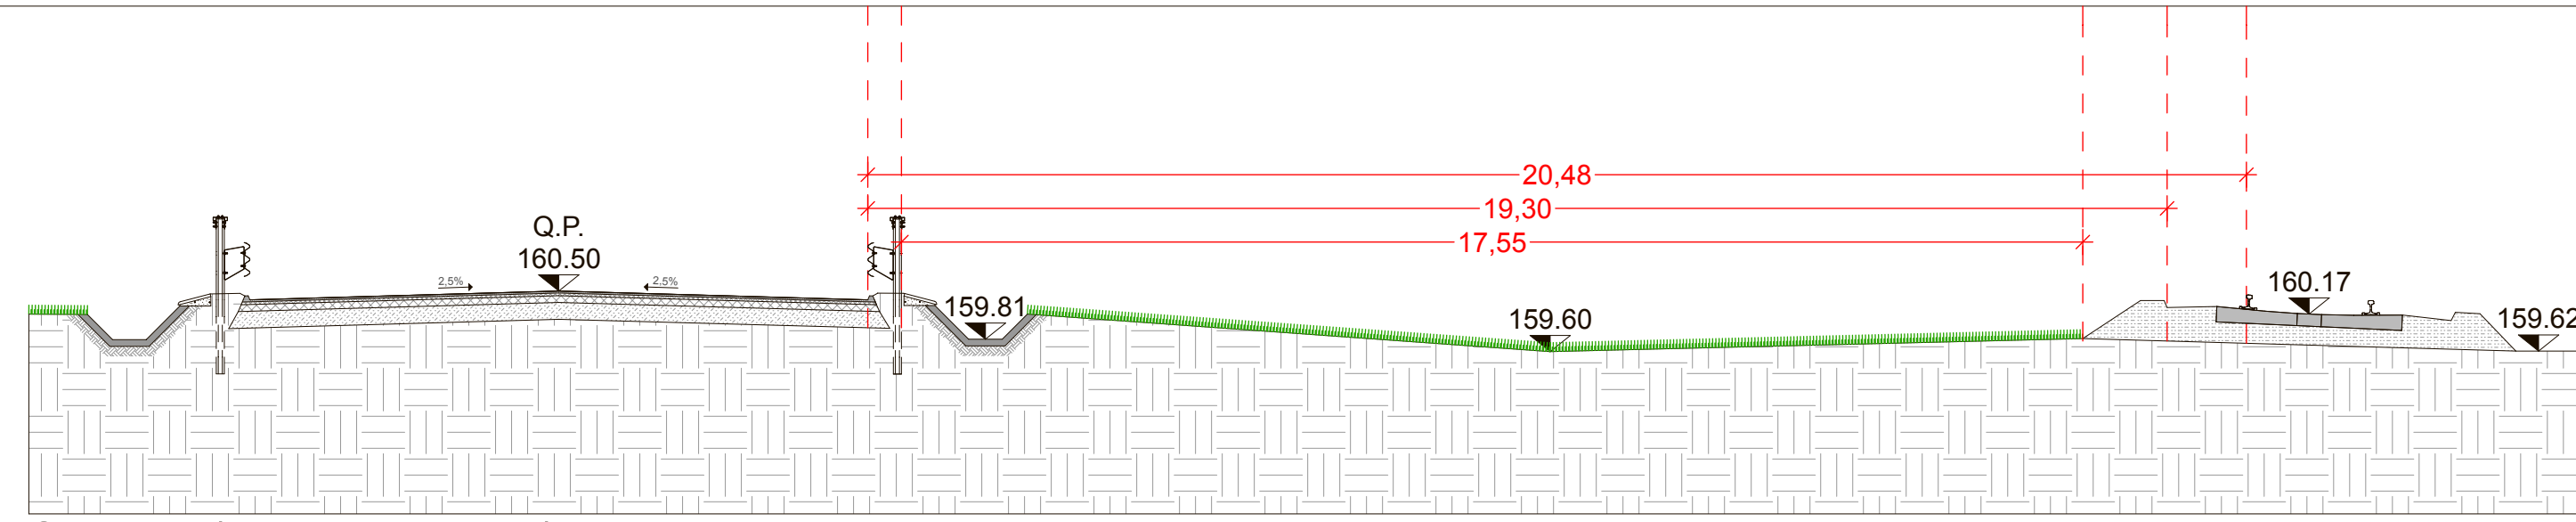


SEZ. 02 (Prog=0+686,85) _scala 1:100

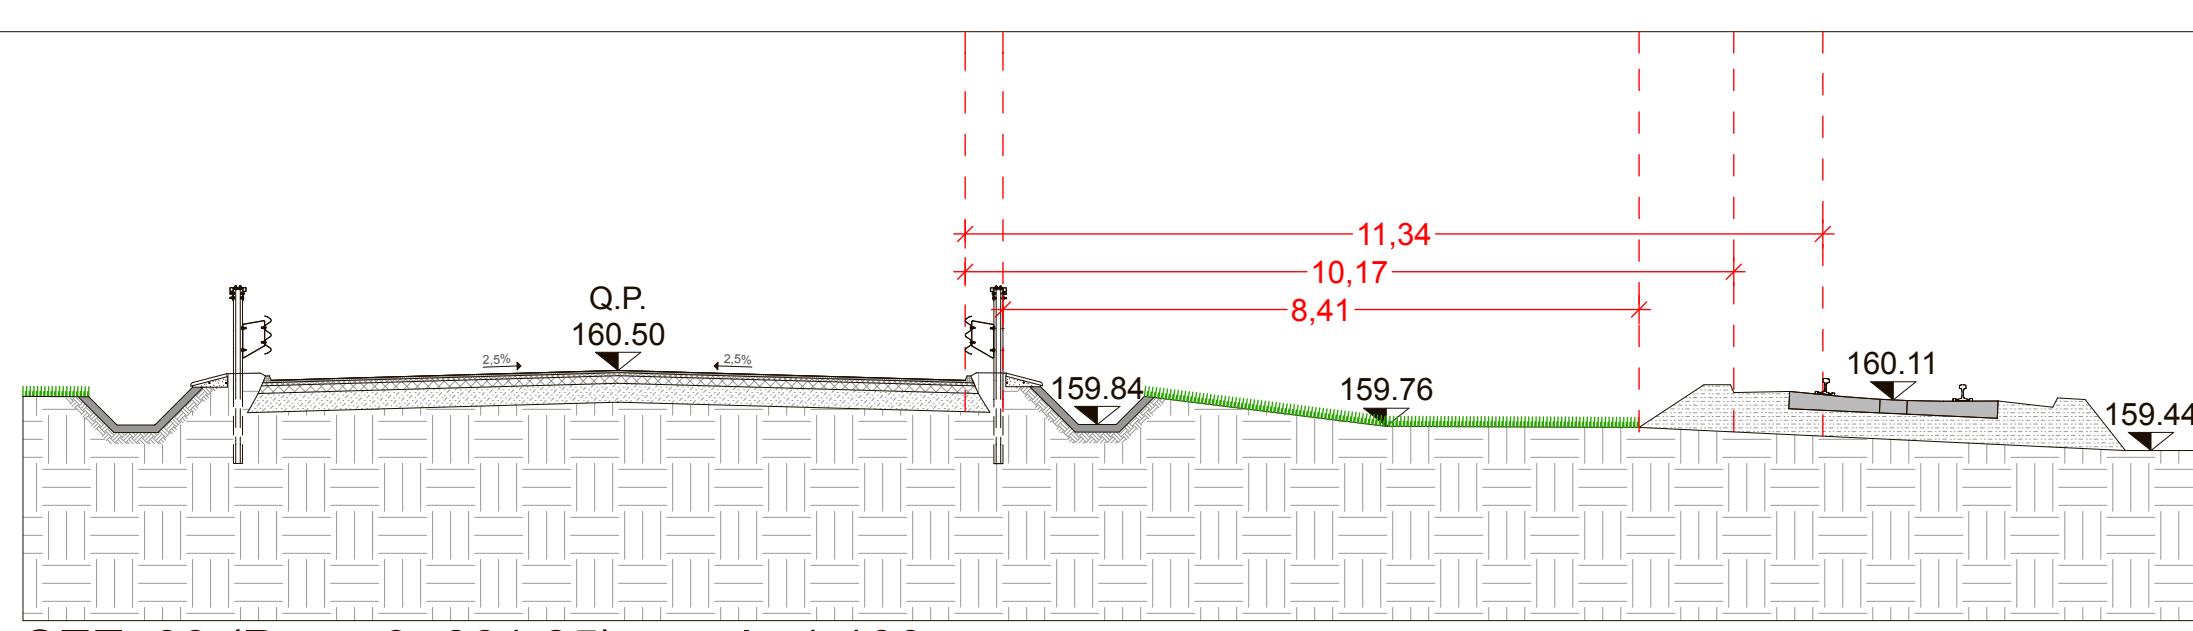


SEZ. 03 (Prog=0+661,85) _scala 1:100

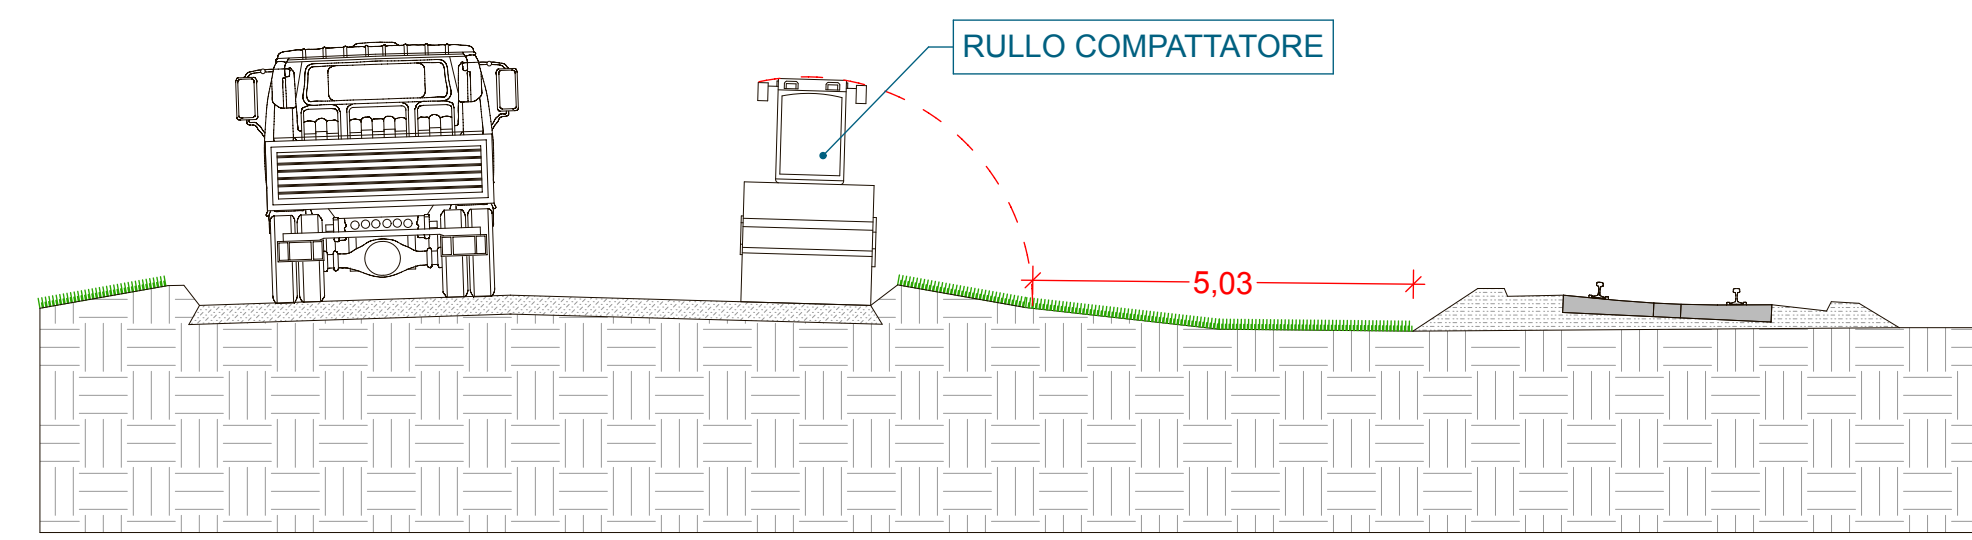


CANTIERIZZAZIONE STRADALE _scala 1:100

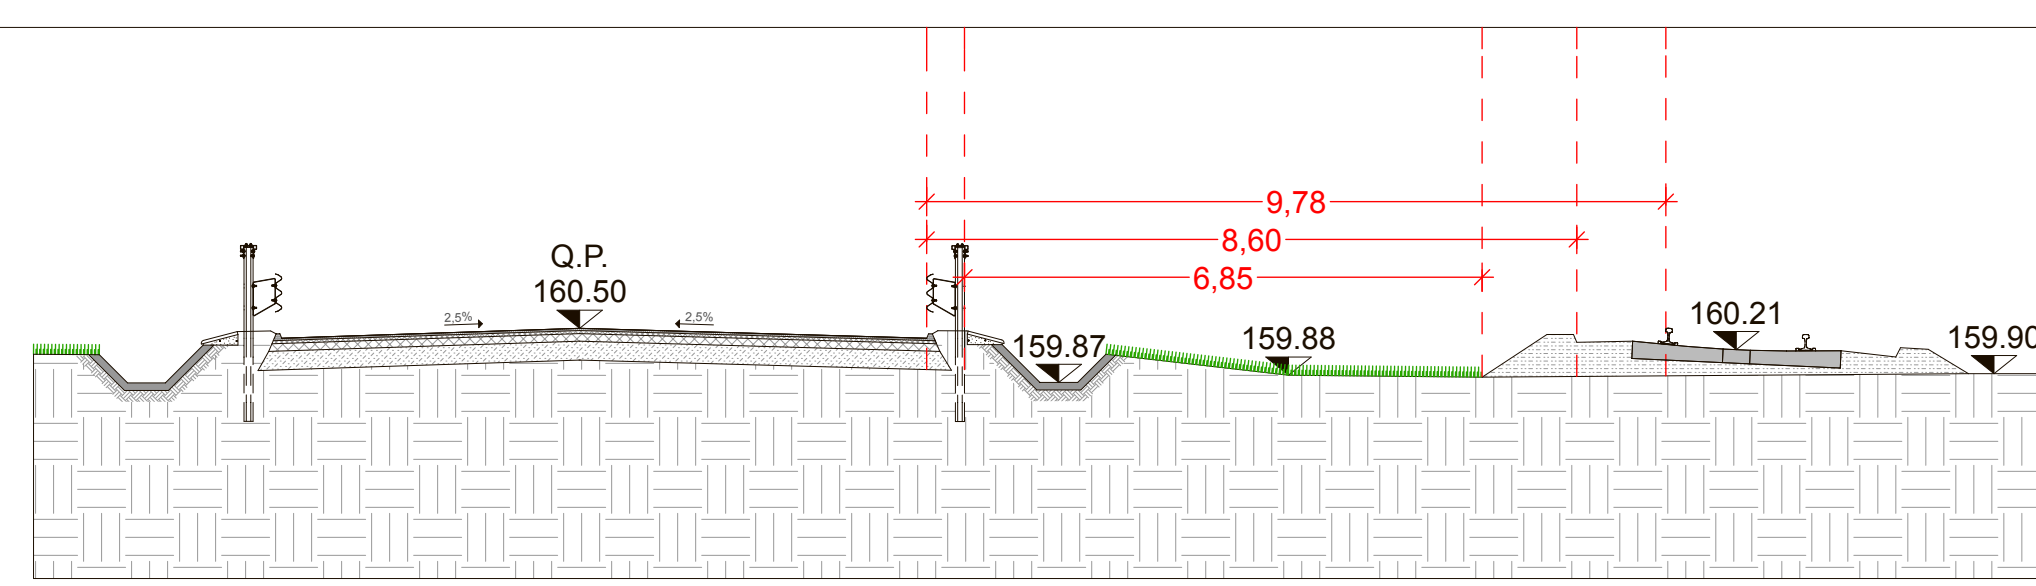


SEZ. 04 (Prog=0+636,85) _scala 1:100

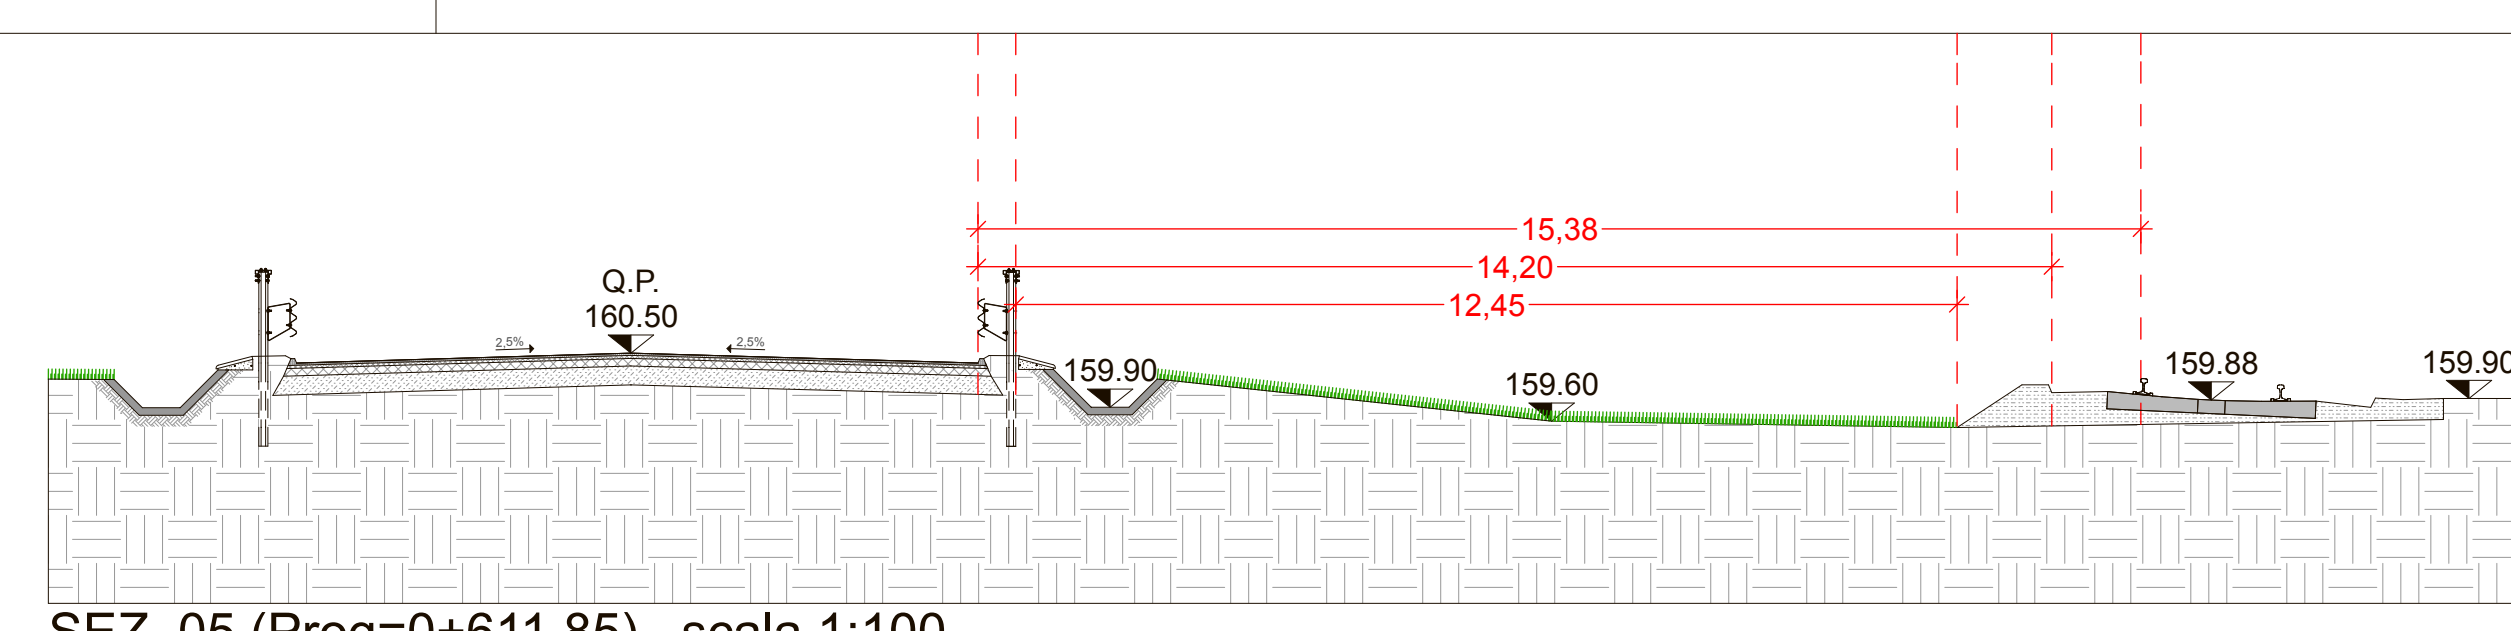

SEZ. 05 (Prog=0+611,85) _scala 1:100

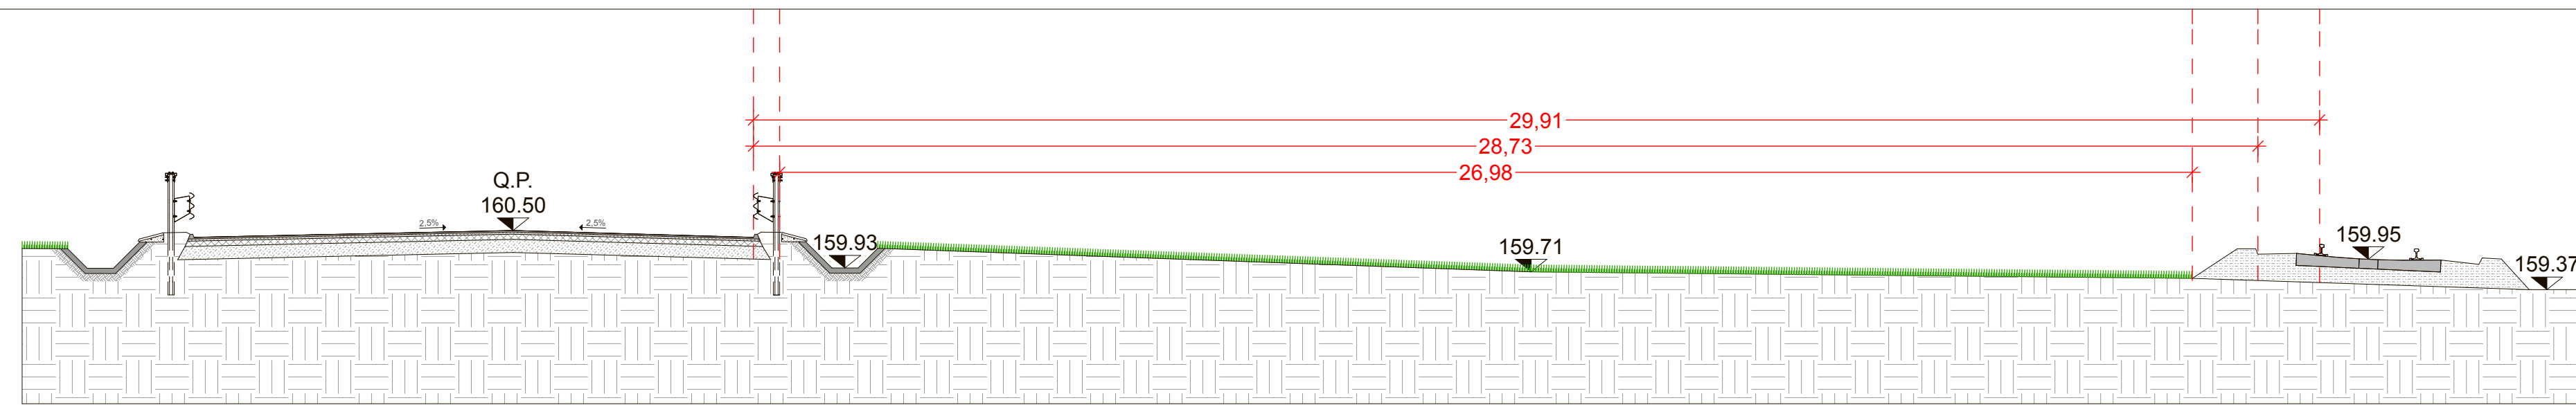

SEZ. 06 (Prog=0+586,85) _scala 1:100

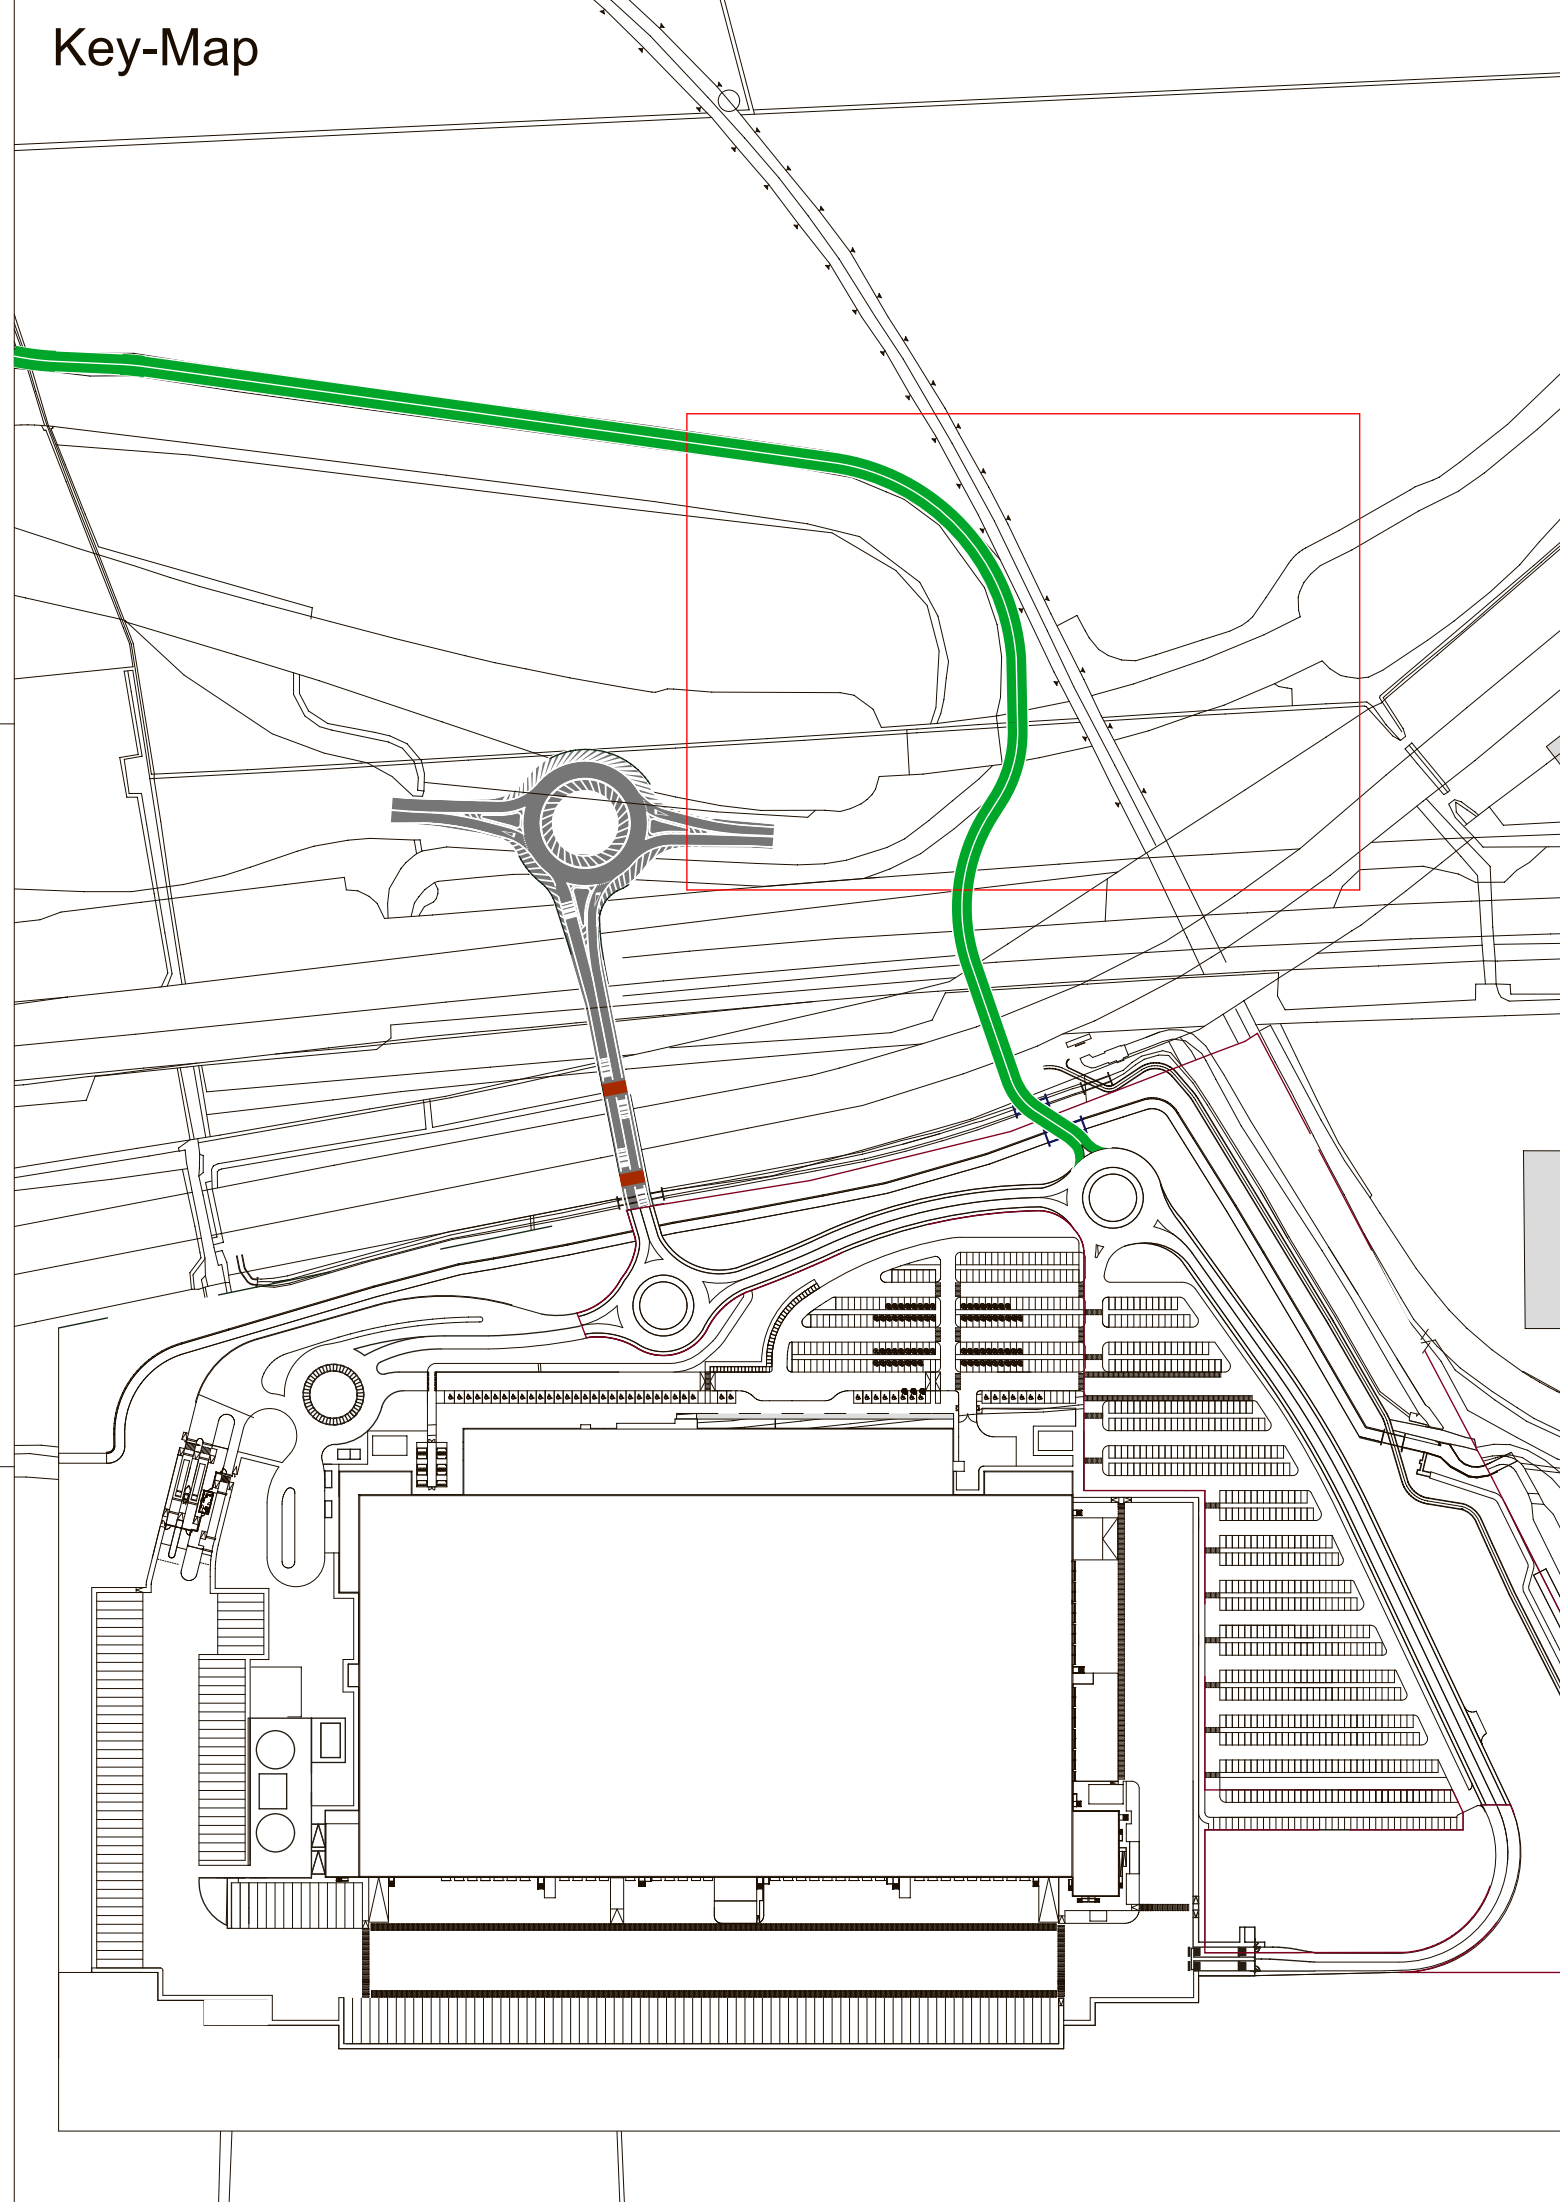

**COMUNE DI NOVARA**

Nuovi interventi in Ambito T12 Agognate
Seconda Connessione - Nuova Fermata di Agognate
STRALCIO A_Secunda Connessione

**OPERE D'ARTE**

Planimetria di progetto e sezioni trasversali
Scala 1:250 / 1:100

RAUM
engineering

RAUM ENGINEERING SRL
via XX settembre 38, 28100 Novara - ITALY
+39.0321.390335
PIVA/CF 02523870034
www.raum-engineering.com

Prima stesura:
Maggio 2021

Revisione 1:

Revisione 2:

Stesura finale:

Consegna:

INT.
02