


V.le G. Cesare

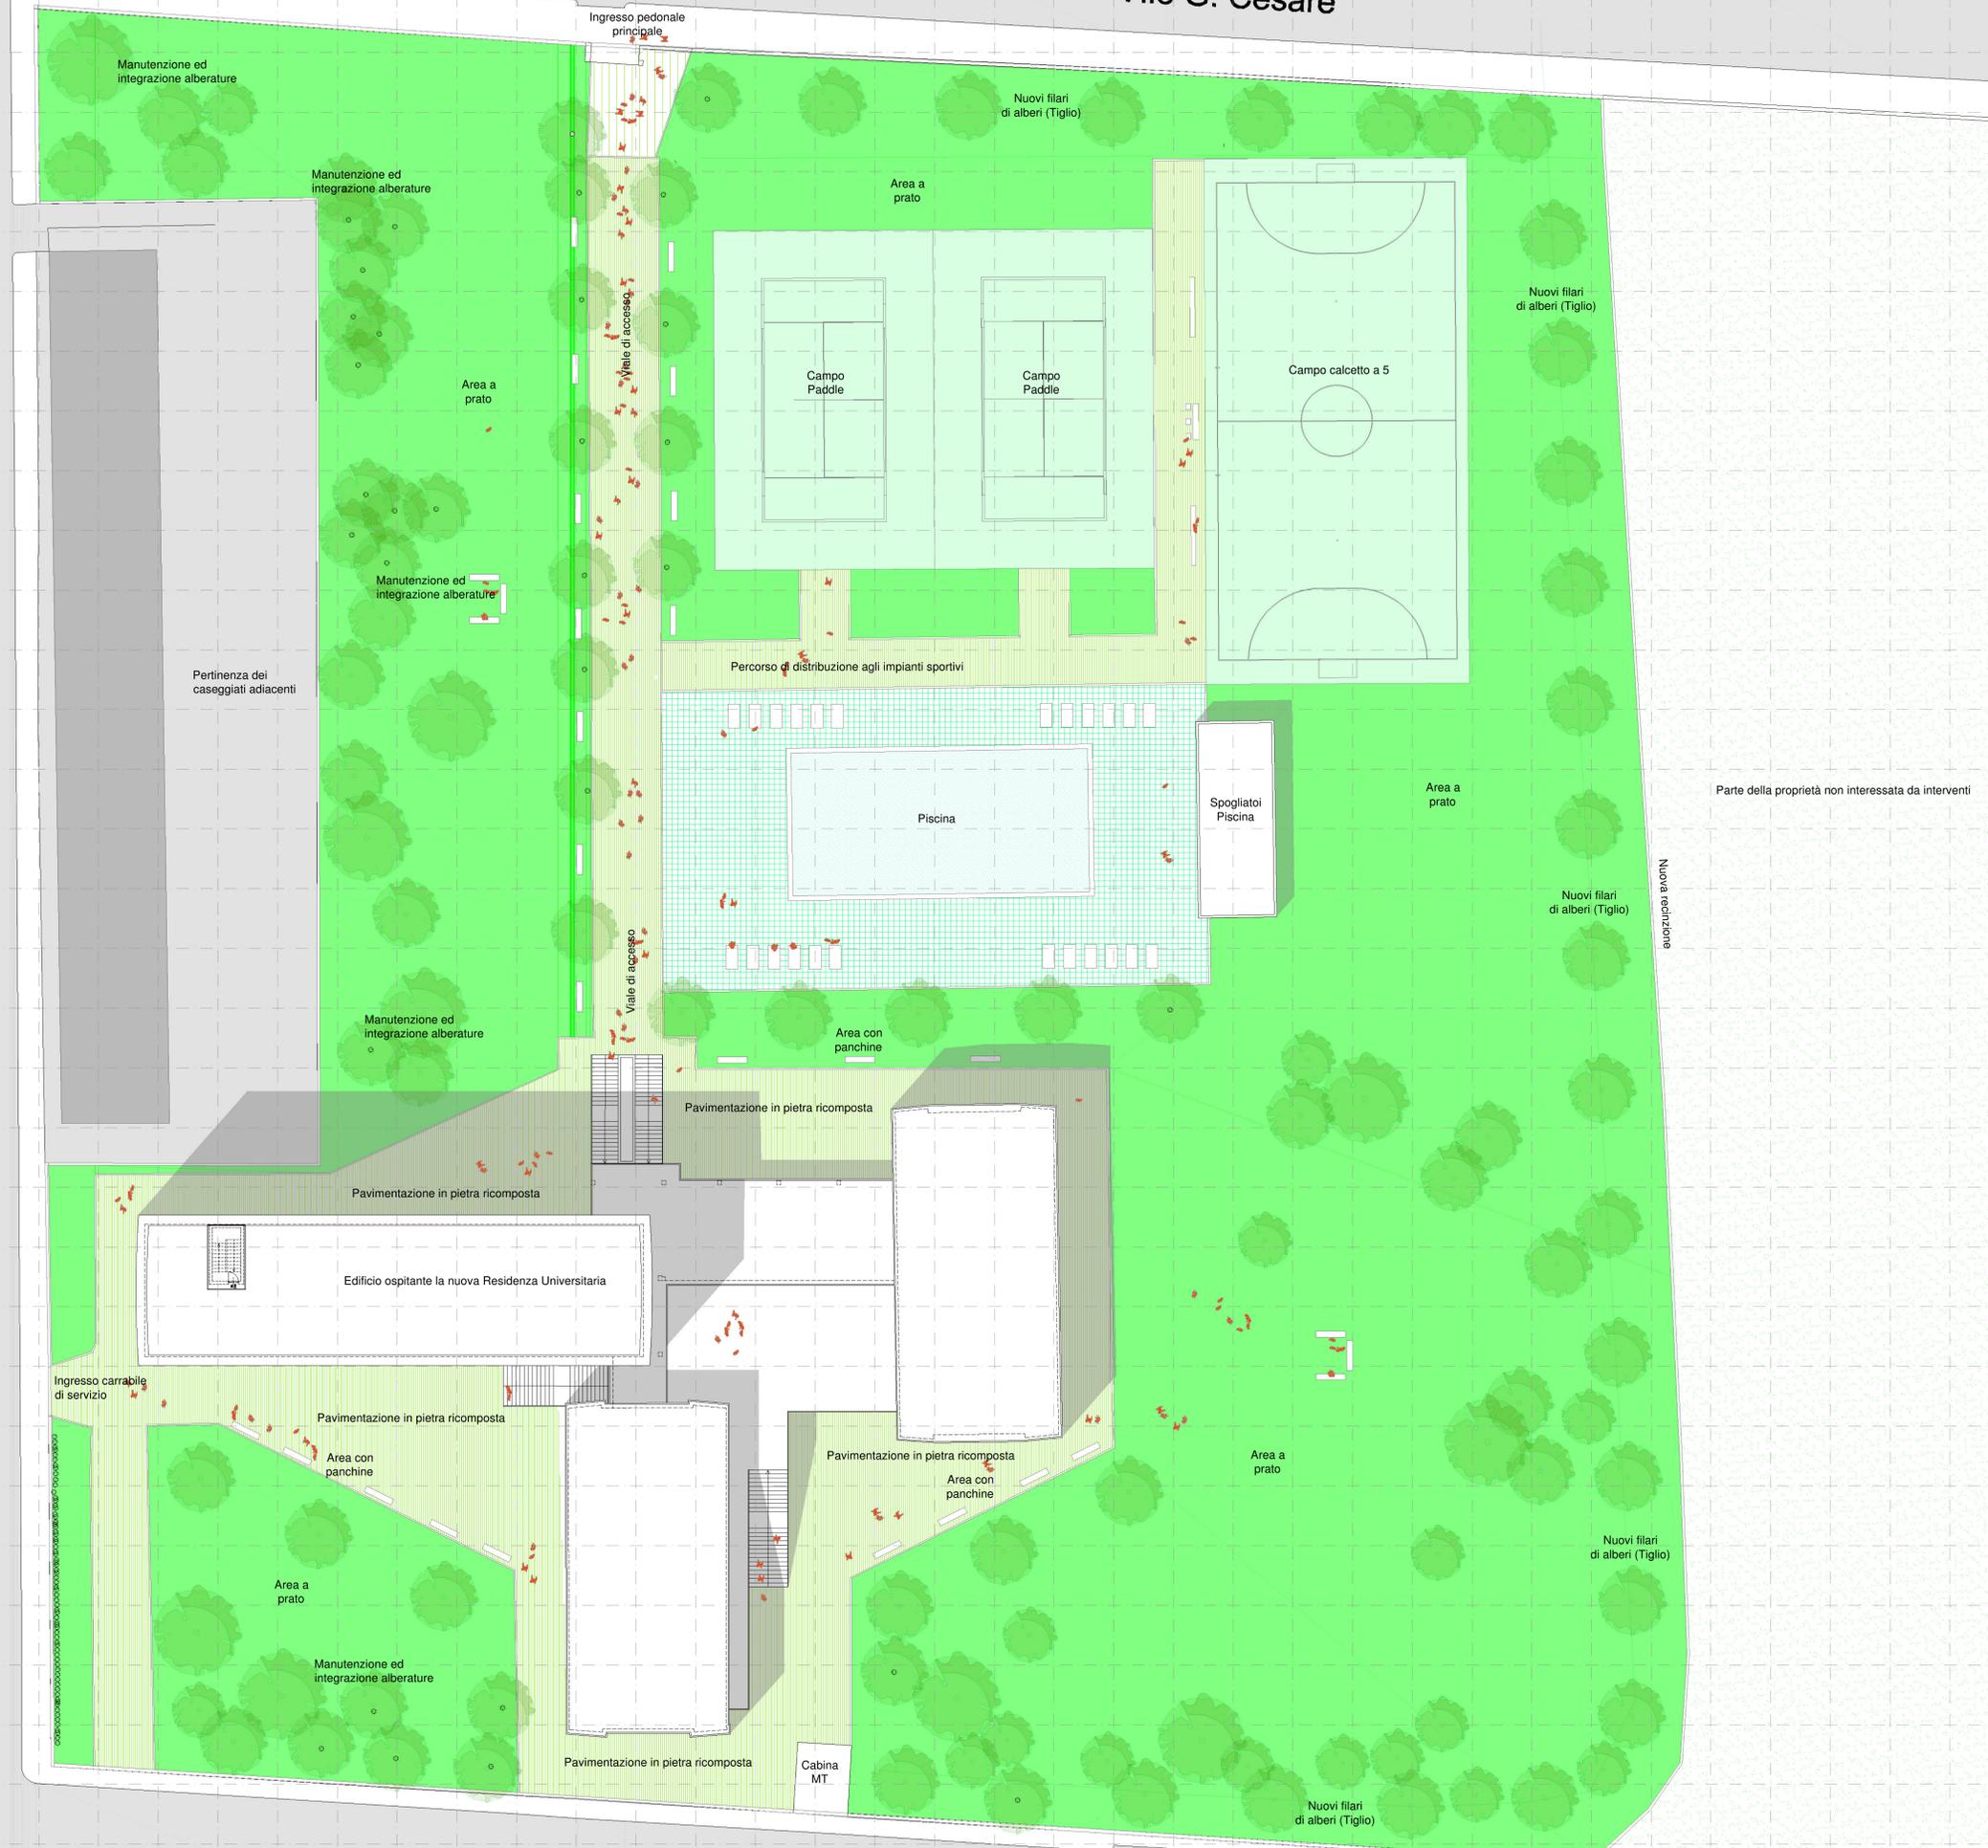

Comune di Novara

RISTRUTTURAZIONE ED EFFICIENTAMENTO ENERGETICO DELL'EX CENTRO SOCIALE DA DESTINARSI A RESIDENZA UNIVERSITARIA AI FINI DEL V BANDO L.338/2000

Viale Giulio Cesare - 28100 Novara

PROGETTO DI FATTIBILITA' TECNICO ECONOMICA (PFTE)

PROGETTISTA:
Studio ARCHAM
Via Caffaro 11/1 - 16124 Genova
Arch. Andrea MARTINUZZI

PROGETTO ARCHITETTONICO ED EDILIZIO
Studio ARCHAM
Arch. Davide GHINATTI
Arch. Luca DRAGO
Arch. Gianpiero ZINGHINI

PROGETTO IMPIANTI ED ENERGIA
STUDIO TECHNÉ s.r.l.

PRIME INDICAZIONI SICUREZZA
Studio ARCHAM
Arch. Andrea MARTINUZZI

STAZIONE APPALTANTE
EDISU - PIEMONTE

Ente Regionale per il Diritto allo Studio Universitario
Via M. Cristina 63 - 10126 Torino

Legale Rappresentante
Dott. Alessandro Ciro SCIRETTI

RESPONSABILE UNICO DEL PROCEDIMENTO
EDISU - PIEMONTE
Dott.ssa Donatella D'AMICO

SUPPORTO TECNICO AL RUP
Ing. Sandro PETRUZZI

CODICE ELABORATO
FTE-A-0001

TITOLO
Sistemazioni Esterne
Planimetria Generale

SCALA:
1:200

DATA PRIMA EMISSIONE
05.05.2022

DATA EMISSIONE FINALE

DATA:	Rv:	AGGIORNAMENTI:	REDATTO	VERIFICATO	CONTROLLATO
0					
1					
2					
3					