

PLANIVOLUMETRICO DI PROGETTO
scala 1:500

LA POSIZIONE E LA DIMENSIONE DEI FABBRICATI
E DEGLI ACCESSI SONO INDICATIVE E NON PRESCRITTIVE


PERIMETRO AMBITO D'INTERVENTO

PERIMETRO VIABILITÀ PUBBLICA



- Legenda:**
- Tubazione PVC SN 8/CLS di progetto
 - Rete acque bianche esistente DN 180 mm
 - Cameretta di ispezione esistente
 - Rete fognatura esistente
 - Caditoia esistente
 - Caditoia stradale di progetto con griglia D400
 - Caditoia esistente da dismettere
 - Cameretta ispezione e chiusino ghisa D400
 - Vasca di laminazione
 - Tubazione acque nere in progetto
 - Tubazione acque nere esistente
 - Cameretta ispezione e chiusino ghisa D400 acque nere

INDIVIDUAZIONE SUB-AMBITO

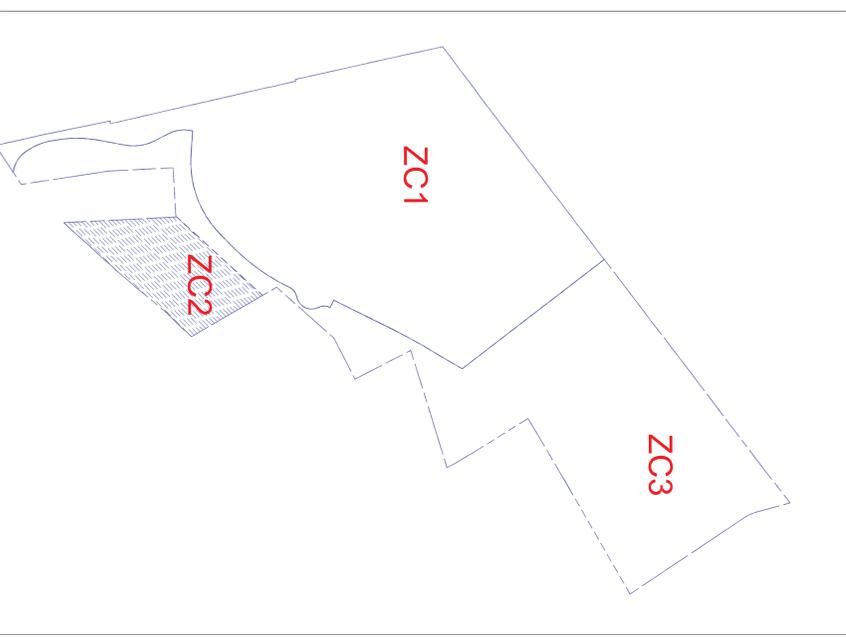

CITTA' DI NOVARA

AMBITO DI TRASFORMAZIONE A42

Soggetto attuatore ZC1:
Proprietà ZC1: S.I.L. S.p.a.
Montipò Trading s.r.l.
Ferrari Antonio - Ferrari Luciano
Diocesi di Novara

Soggetto attuatore/Proprietà ZC2: Nova Coop. Società Cooperativa

Soggetto attuatore/Proprietà ZC3: Azienda Ospedaliera Universitaria Maggiore delle Carità di Novara

Progetto Ambito ZC1 - ZC3

DOMUS
Ingegneria S.r.l.

Studio di Ingegneria Geologica - Ingegneria Idraulica

Progetto: indagini pre-progettuali e approvazione

Progetto: indagini pre-progettuali e approvazione

Progetto: studio

Progetto: impianti meccanici

Assistenza

d.directa

REVISIONE	OGGETTO DEL MODIFICAMENTO	DATA	ESEGUITORE	CONTROLLATO
01	PRIMA VERSIONE	16/06/2021	DM	DM

PIANO PARTICOLAREGGIATO CON CONTESTUALE VARIANTE AL PRG

COMUNICAZIONE: 059
SINCRONIZZAZIONE: 2021

AMBITO INTERVENTO ZC2:
INVARIANZA IDRAULICA

SCALE: PD 00
REV. 00

1:500

06_b_Zc2