
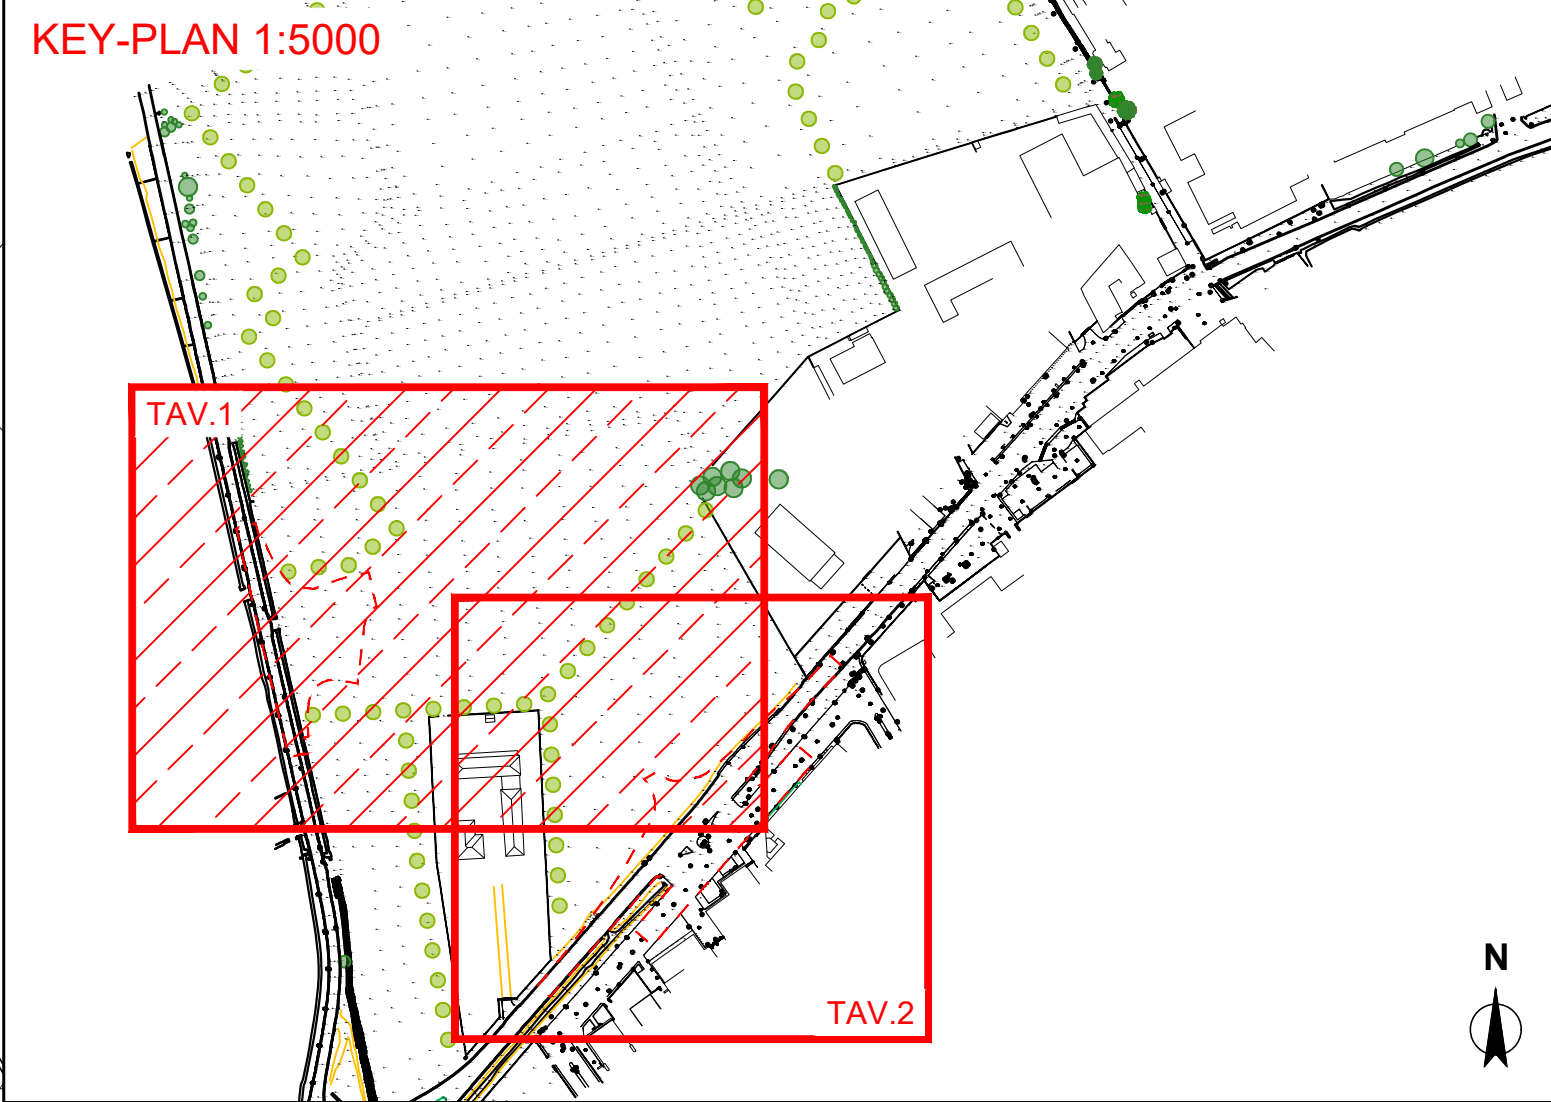


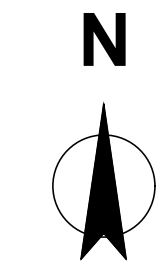

Comune di NOVARA
Provincia di Novara

Progettazione


TRM
Infrastrutture Territorio Ambiente
SERVIZI DI INGEGNERIA

via Giuseppe Ferrari, 39
20900 MONZA (MB)
Tel. 039/9000237
Fax. 039/9314017
ufficio.tecnico@trmgroupp.org

PIANO PARTICOLAREGGIATO ESECUTIVO
IN VARIANTE PARZIALE AL PRG
Ambito A42a -
Corso Vercelli (SP11R) - via del Castello

PROGETTO DI FATTIBILITA'
TECNICO - ECONOMICA

Progettista:
Ing. Michele Rossi
Ordine Ingegneri
Provincia di Milano
Numero A30000

Collaboratori di commessa:
Dott. Paolo Galbiati
Ing. Daniele Romano
Ing. Alessandro Arena
Ing. Gabriele Gatto
Ing. Marco Sala

Soggetti attuatori:

- S.I.L. S.p.A.
- Azienda ospedaliera universitaria
Maggiore della carità di Novara
- Nova Coop Società Cooperativa

Titolo elaborato		Elaborato	Rev.
Planimetria stato di fatto Tav. 1 di 2		03	A
Codice progetto		Scala	Data
A187		1:500	22.06.22

N° rev	Data	Descrizione	Red.	Contr.	App.
A	22.06.22	EMISSIONE	MS	PG	MR

Codice elaborato	
A187 PF 0 PL 003 GNR A	
Questo disegno non può essere riprodotto, copiato e/o trasmesso a terze persone e case concorrenti senza autorizzazione da parte degli autori. Non utilizzare per scopi diversi da quello per cui è stato fornito.	