


Legenda

- Particelle intestate ai proponenti
- Reliquato acque esistenti
- Particelle intestate ad ANAS
- Particelle intestate a privati
- Particelle intestate a privati già sedime stradale
- Particelle attualmente non censite ("NESSUNA CORRISPONDENZA TROVATA")

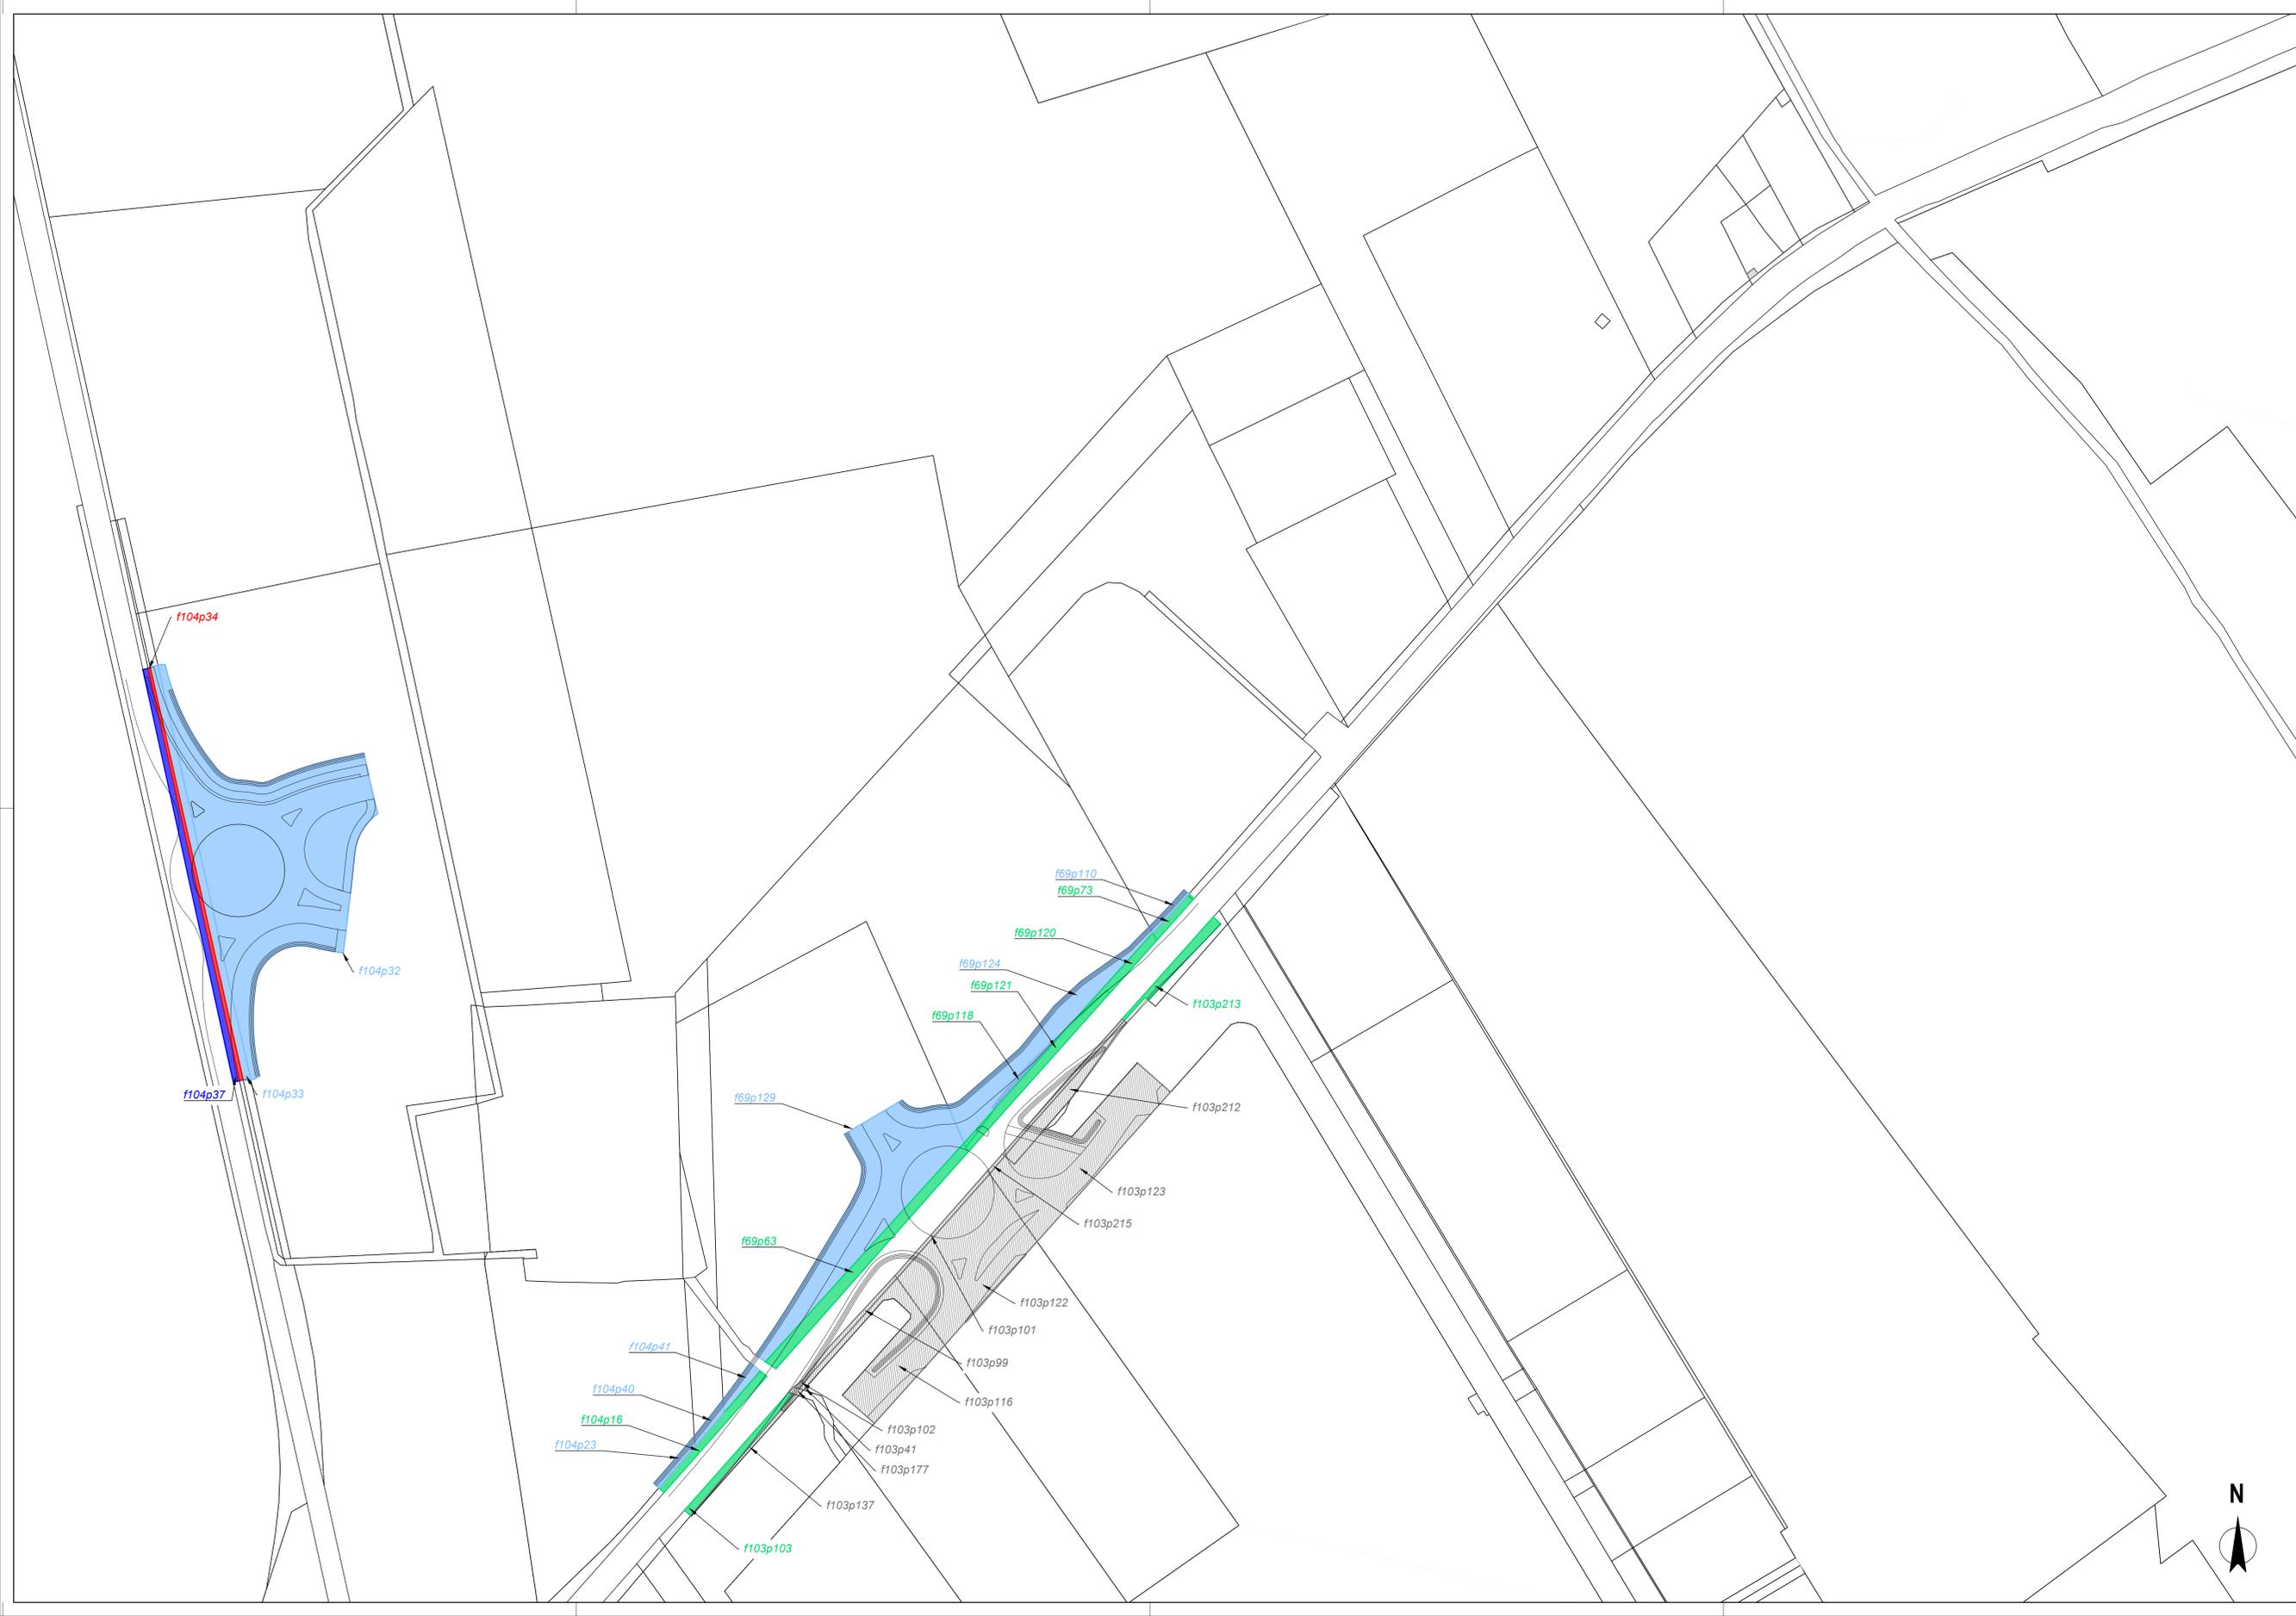

Comune di NOVARA
Provincia di Novara

Progettazione

TRM
Infrastrutture Territorio Ambiente
SERVIZIO DI INGEGNERIA

via Giuseppe Ferrari, 39
20100 MONZA (MB)
Tel. 039/5900037
Fax. 039/5314017
ufficio.tecnico@trmgroup.org

**PIANO PARTICOLAREGGIATO ESECUTIVO
IN VARIANTE PARZIALE AL PRG
Ambito A42a -
Corso Vercelli (SP11R) - via del Castello**

**PROGETTO DI FATTIBILITA'
TECNICO - ECONOMICA**

Progettista:
Ing. Michele Rossi
Ordine Ingegneri
Provincia di Milano
Numero A30000

Collaboratori di commessa:
Dott. Paolo Galbiati
Ing. Daniele Romano
Ing. Alessandro Arena
Ing. Gabriele Gatto
Ing. Marco Sala

Titolo elaborato	Elaborato	Rev.
Piano particolare preliminare delle aree	14	A
Codice progetto	Scala	Data
A187	1:1000	22.06.22

Soggetti attuatori:
- S.I.L. S.p.a.
- Azienda ospedaliera universitaria
Maggiore della città di Novara
- Nova Coop Società Cooperativa

N° rev	Data	DESCRIZIONE	Red.	Contr.	App.
A	22.06.22	EMISSIONE	MS	PG	MR

Codice elaborato
A187 PF 0 PL 001 ECN A

Questo disegno non può essere riprodotto, copiato o trasmesso a terze persone e case concorrenti senza autorizzazione da parte degli autori. Non utilizzare per scopi diversi da quello per cui è stato fornito.