






PARTICOLARE 1

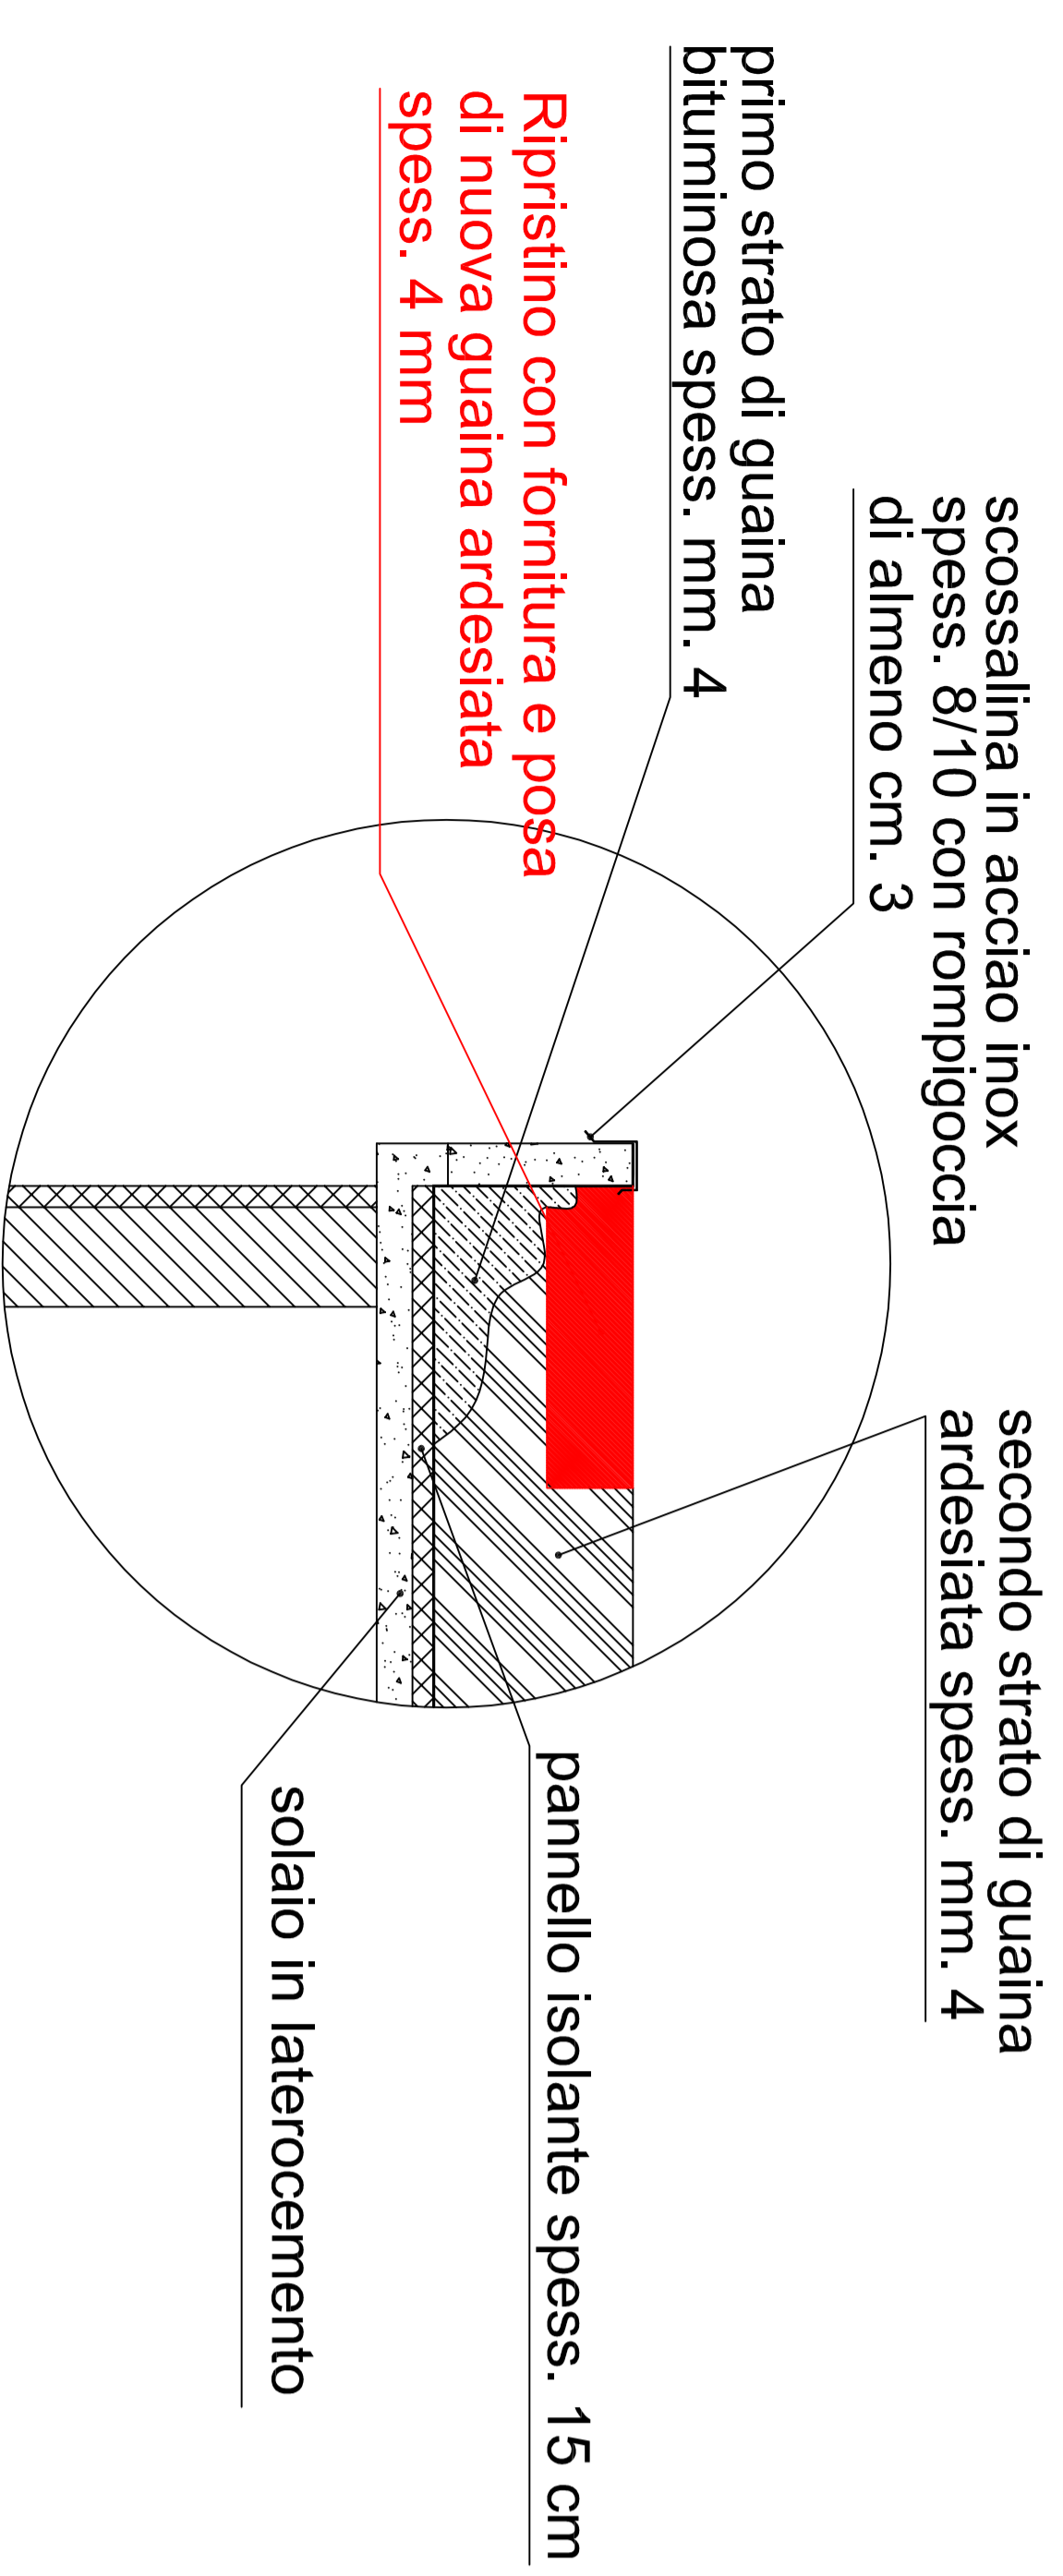

PARTICOLARE 3

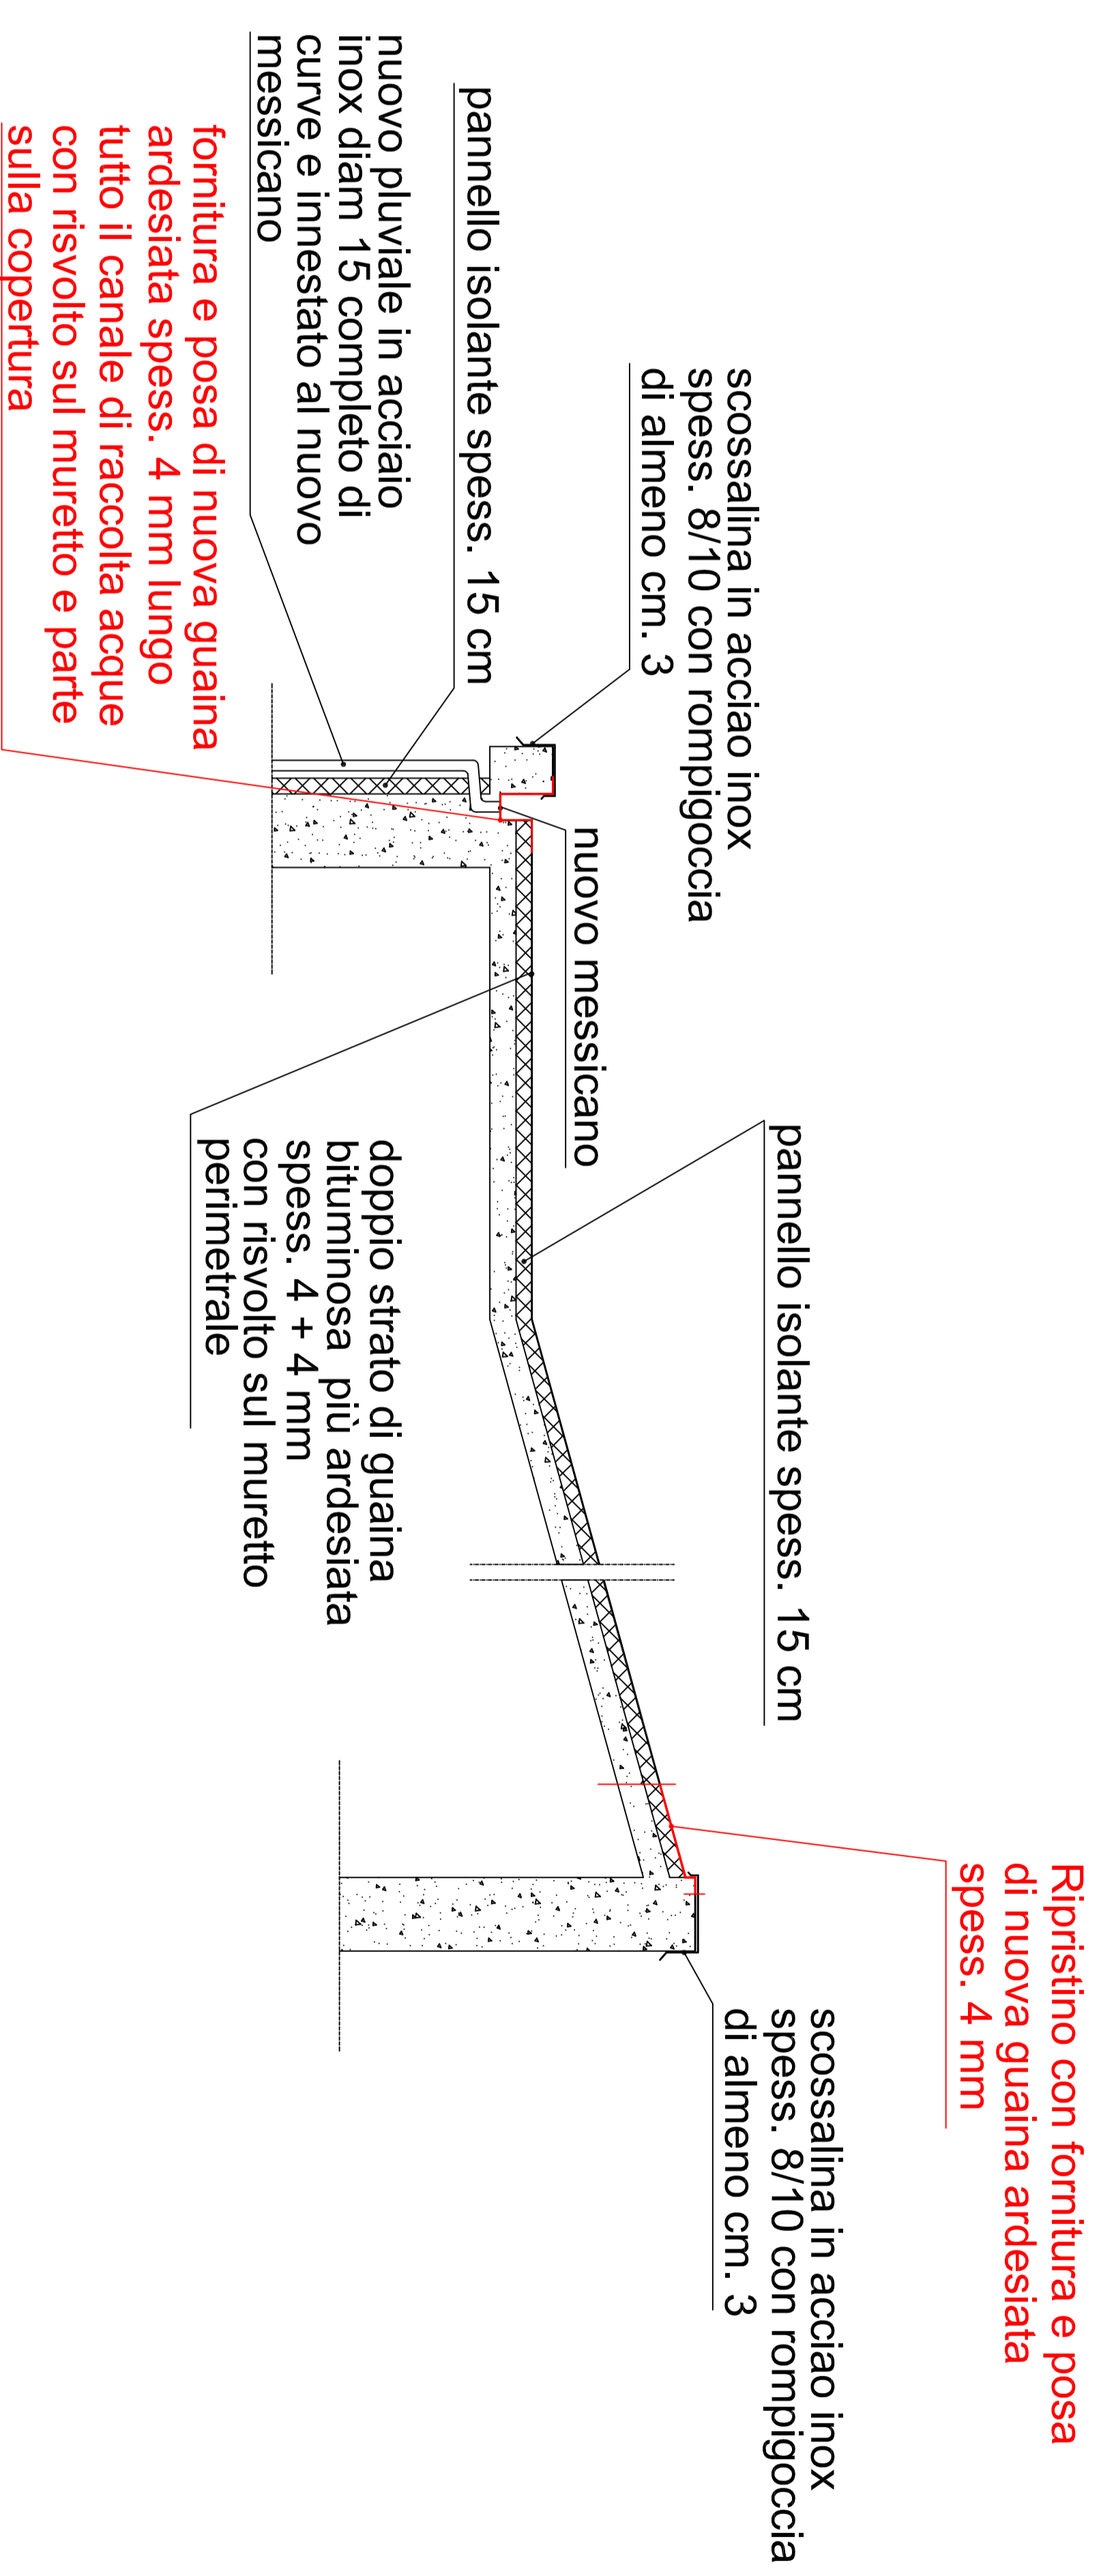

PARTICOLARE 2

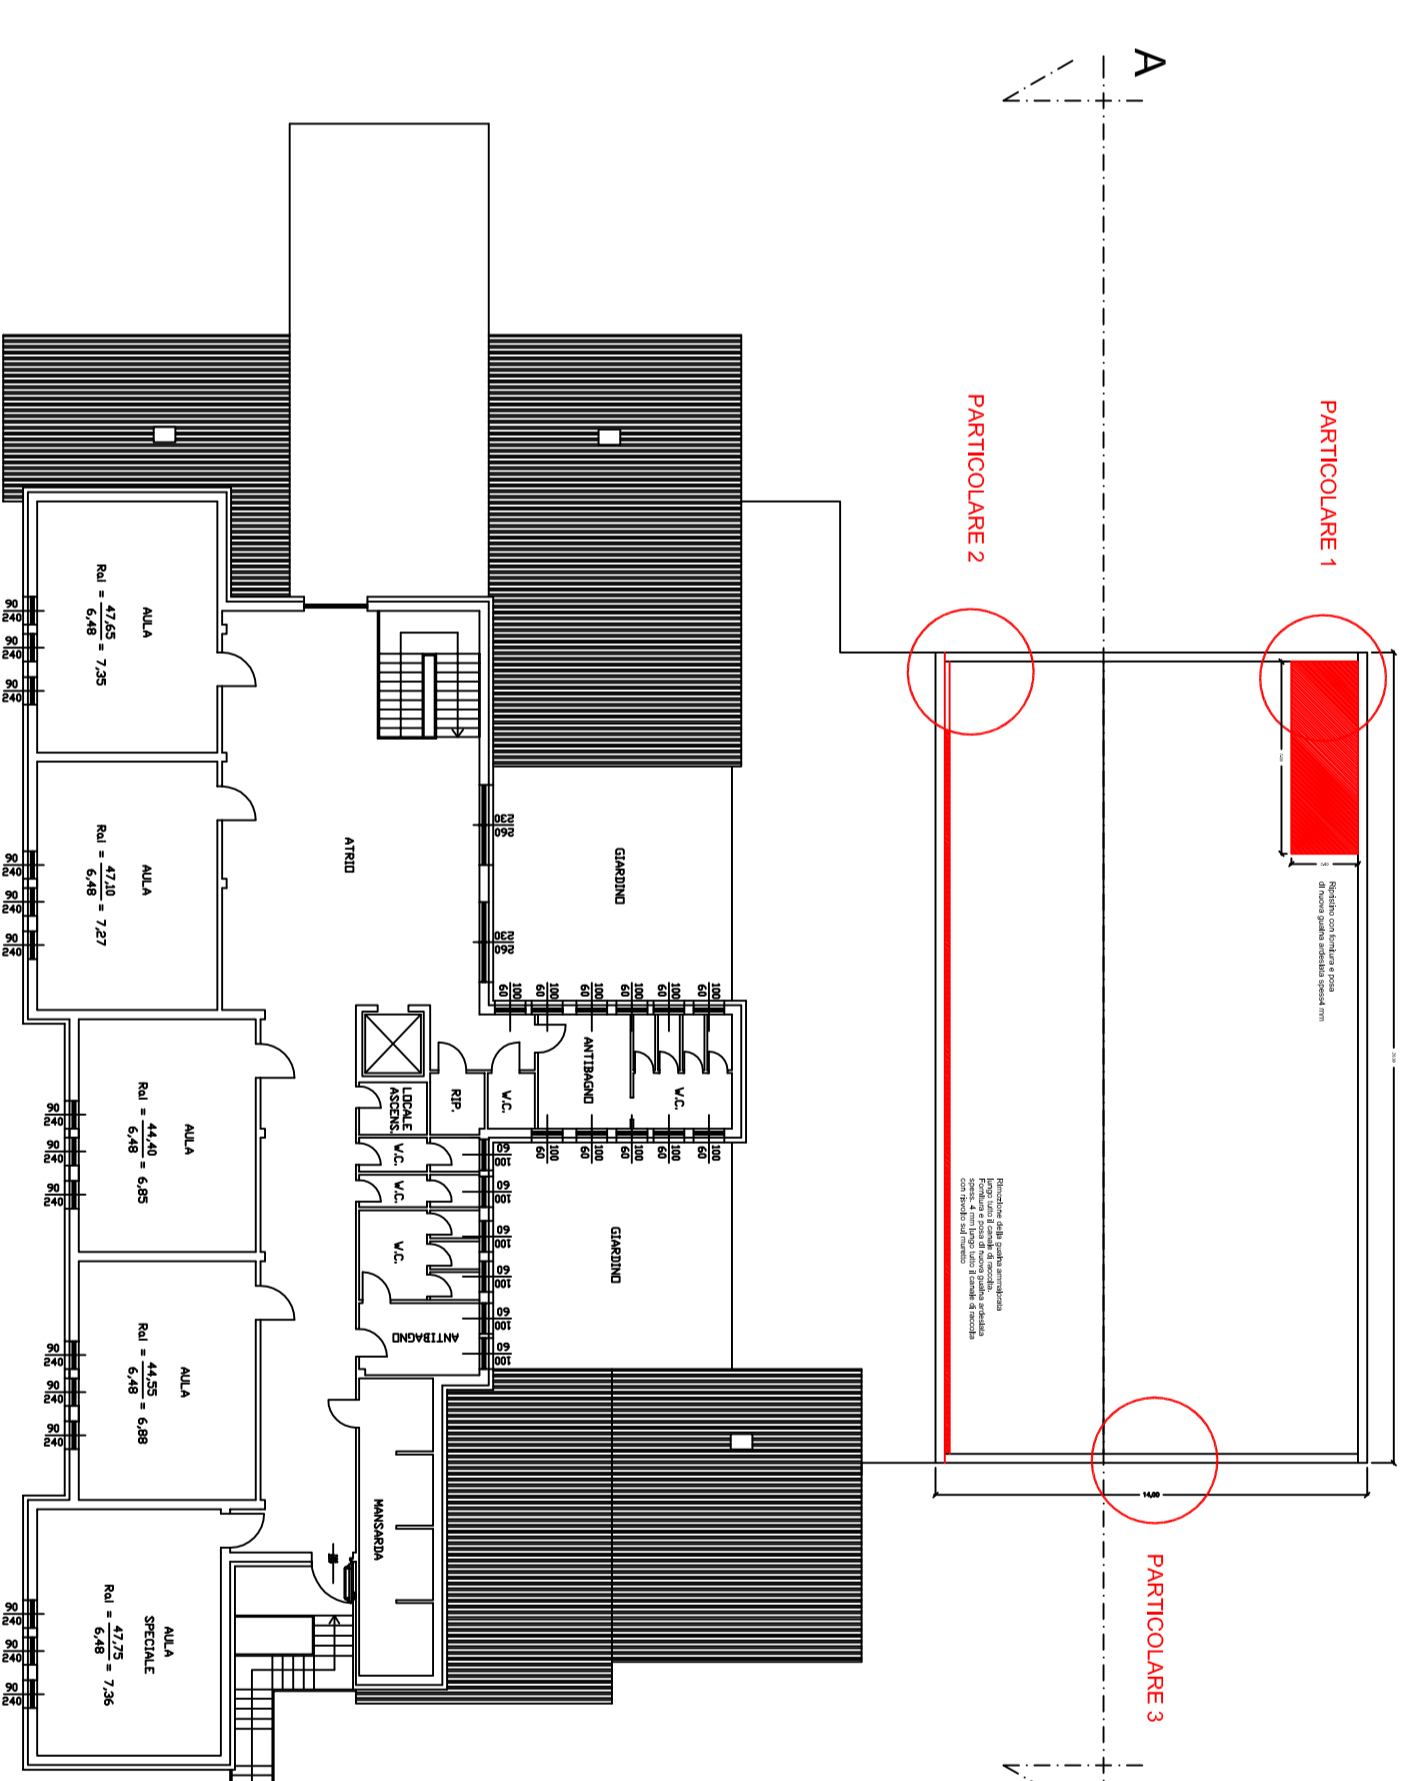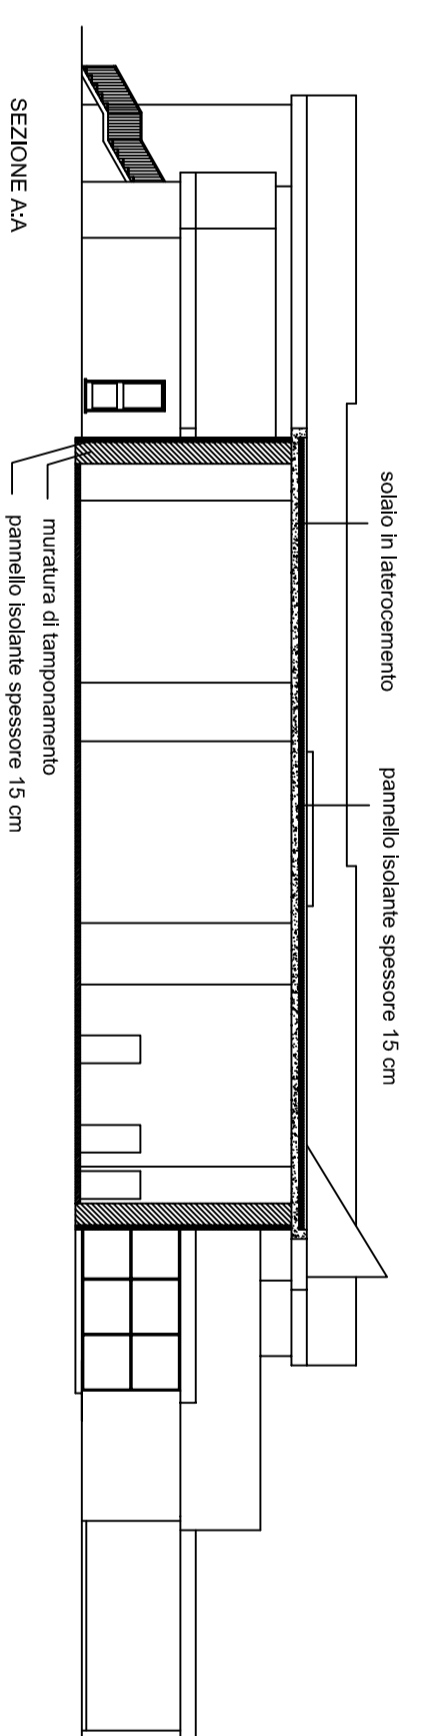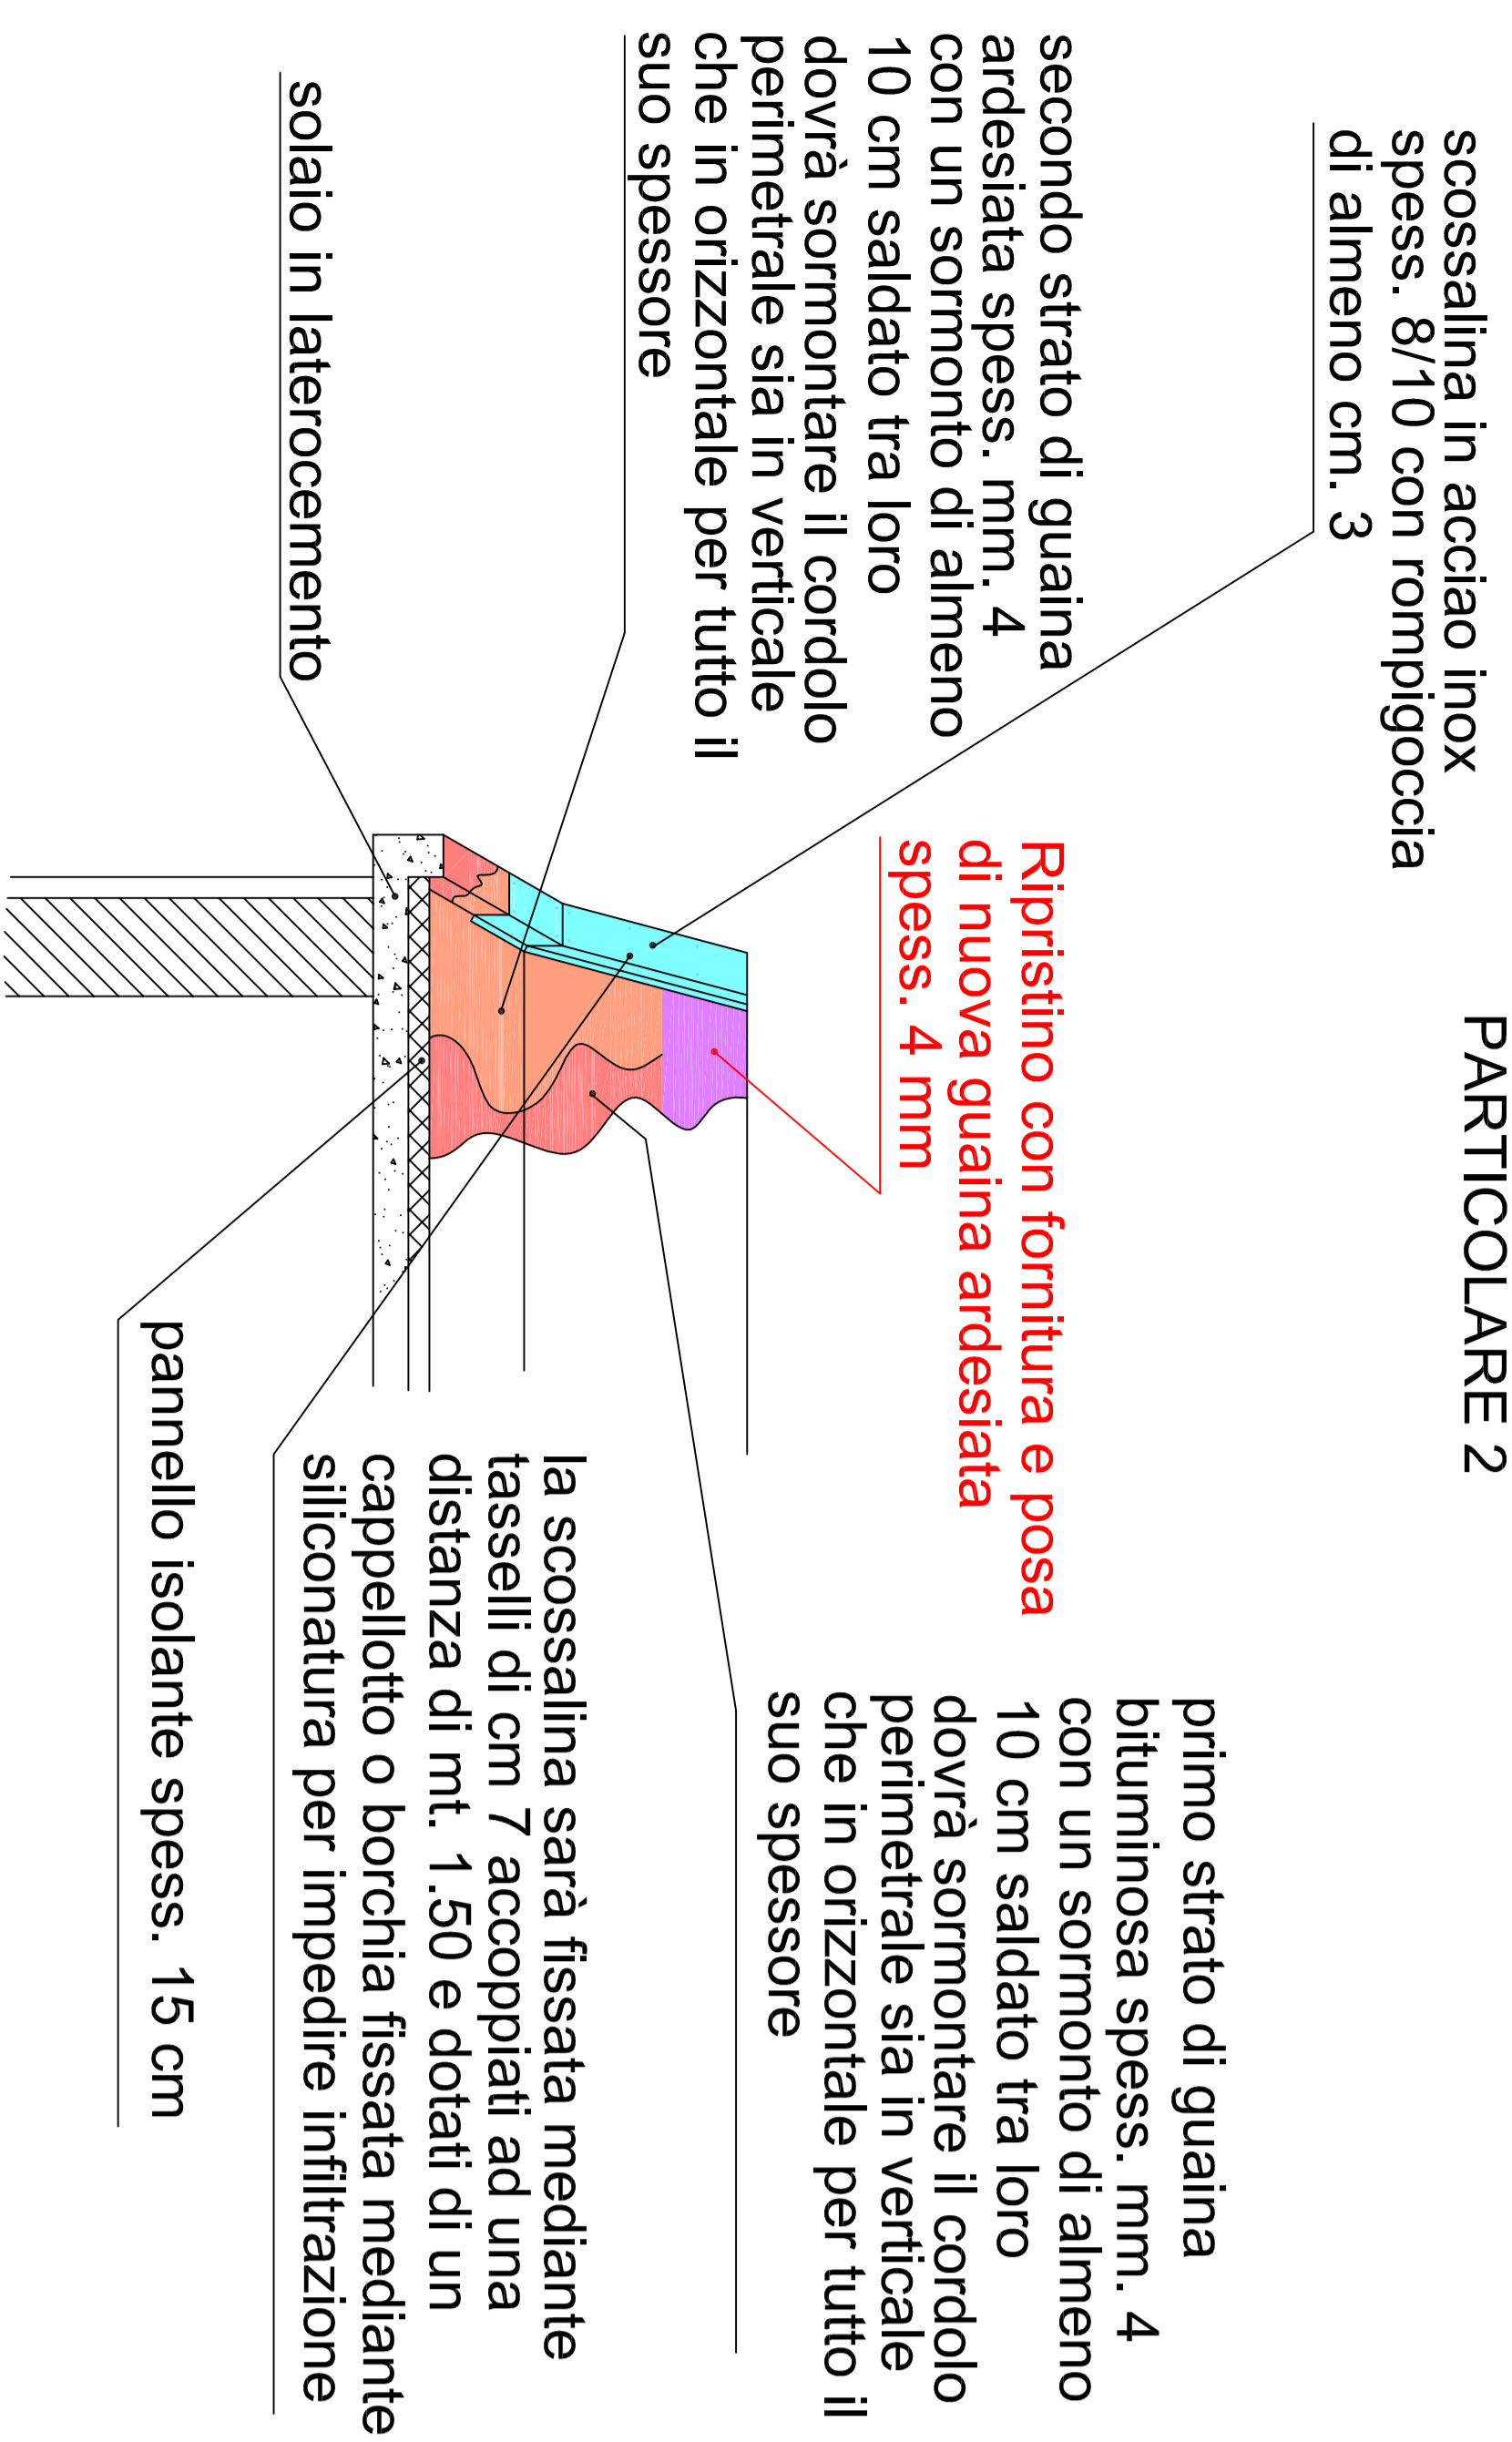

INQUADRAMENTO PLANIMETRICO
SCALA 1:2000

COMUNE DI NOVARA
SETTORE LAVORI PUBBLICI

PROGETTO DEFINITIVO

RESPONSABILE UNICO DEL PROCEDIMENTO
arch. CHIARINA RENNE

SCUOLE: SICUREZZA ELEMENTI NON STRUTTURALI DI PARTICOLARE PERICOLO

PROGETTISTI
INGEGNERI
arch. PATRIZIA MALGAROLI
arch. ALESSANDRA STEFANUTO

SCUOLA PRIMARIA DON PONZETTO
VIA PIANCA

COLLABORATORI
arch. ROSSA CORNA
ing. GIULIANA MOGGERA
ing. ALBERTO PASCINI

OPERE EDILI

COPERTURA PALESTRA

DATA: LUGLIO 2022
SCALE: 1:50 1:10
ADG:

TAVOLA
1