




PIANTE

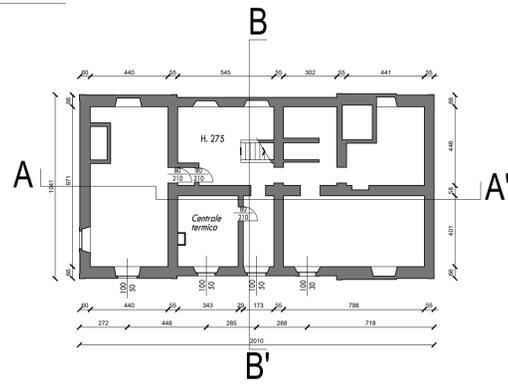

PIANO SEMINTERRATO

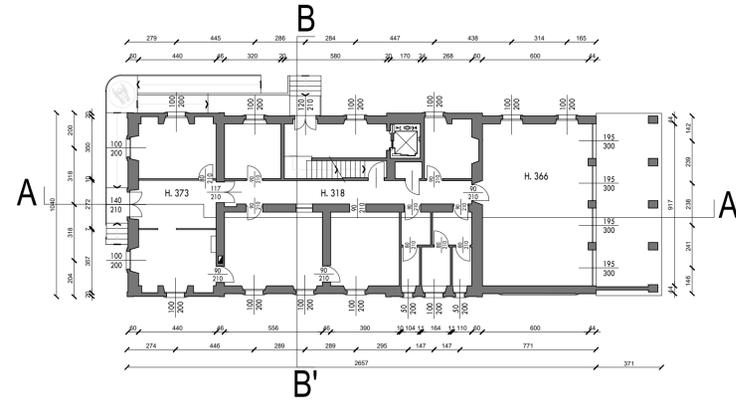


PIANO RIALZATO

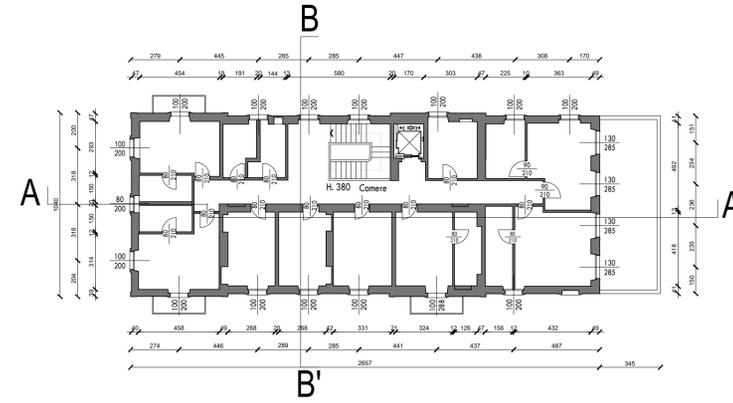


PIANO PRIMO

SEZIONI

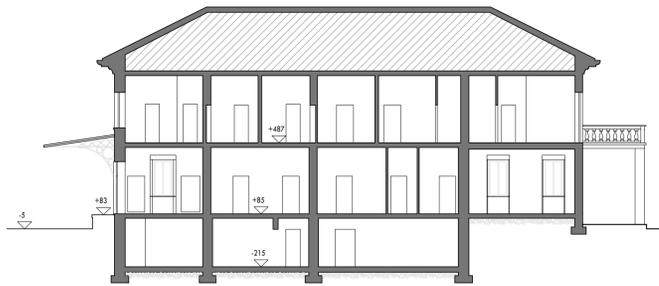


SEZIONE A-A'

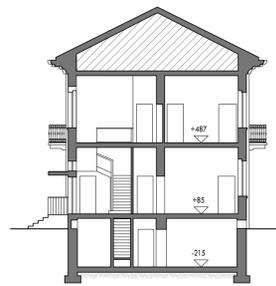


SEZIONE B-B'


PROSPETTI

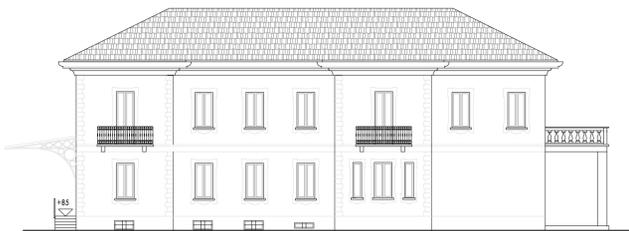


PROSPETTO SUD OVEST

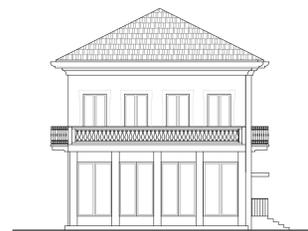

PROSPETTO NORD EST

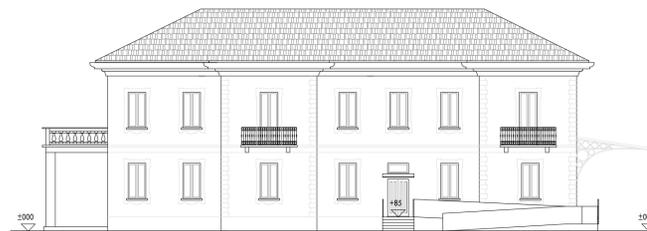

PROSPETTO NORD OVEST

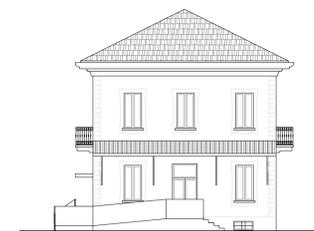


PROSPETTO SUD EST

FORMATO ORIGINALE 841 x 594 mm
ORIGINAL SIZE 841 x 594 mm

NON DESUMERE LE MISURE DAL DISEGNO TUTTE LE MISURE DEVONO SEMPRE ESSERE VERIFICATE IN CANTIERE DALLE IMPRESE ESECUTRICI.

KEYMAP:

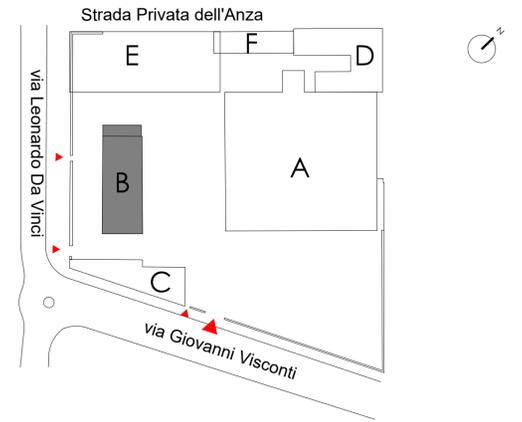

LEGENDA:

 <h2 style="margin: 0;">COMUNE DI NOVARA</h2>	
pratica edilizia: VARIANTE AL PIANO ESECUTIVO CONVENZIONATO PER L'AREA "EX MOLINI TACCHINI-GRIGNASCHI"	
progetto: ALEXANDER MCQUEEN - NOVARA CAMPUS Via Leonardo da Vinci 16	
oggetto tavola: EDIFICIO B - STATO ASSENTITO (stato di progetto assentito Prot. A03.18) deliberazione n.113 del 31/03/2020	numero tavola: <h3 style="margin: 0;">D.07</h3>
PROPRIETA': IMMOBILIARE NOVARA NORD srl Via Leonardo da Vinci n. 16 28100 - Novara (NO)	DELEGA PER LA SOTTOSCRIZIONE DIGITALE E PRESENTAZIONE TELEMATICA ALL'ARCH. STEFANO BONINSEGNA Dott. Alessandro Vanni Raul Tacchini
PROGETTISTA:  Genius Loci Architettura Via Cornelico n. 3 20135 - Milano Tel. +39 02 73 88 808 fax. +39 02 73 88 700 info@glia.it www.glia.it Milano-Firenze	SOTTOSCRIZIONE DIGITALE - ISCRITTO ALL'ALBO DELLA PROVINCIA DI FIRENZE CON IL NUMERO 4018 Arch. Stefano Boninsegna
Revisioni A - _____ Data: _____ B - _____ Scala: 1:200 C - _____ Progetto: 28M08 - AMQ Spazio riservato all'ufficio	