



PIANTE

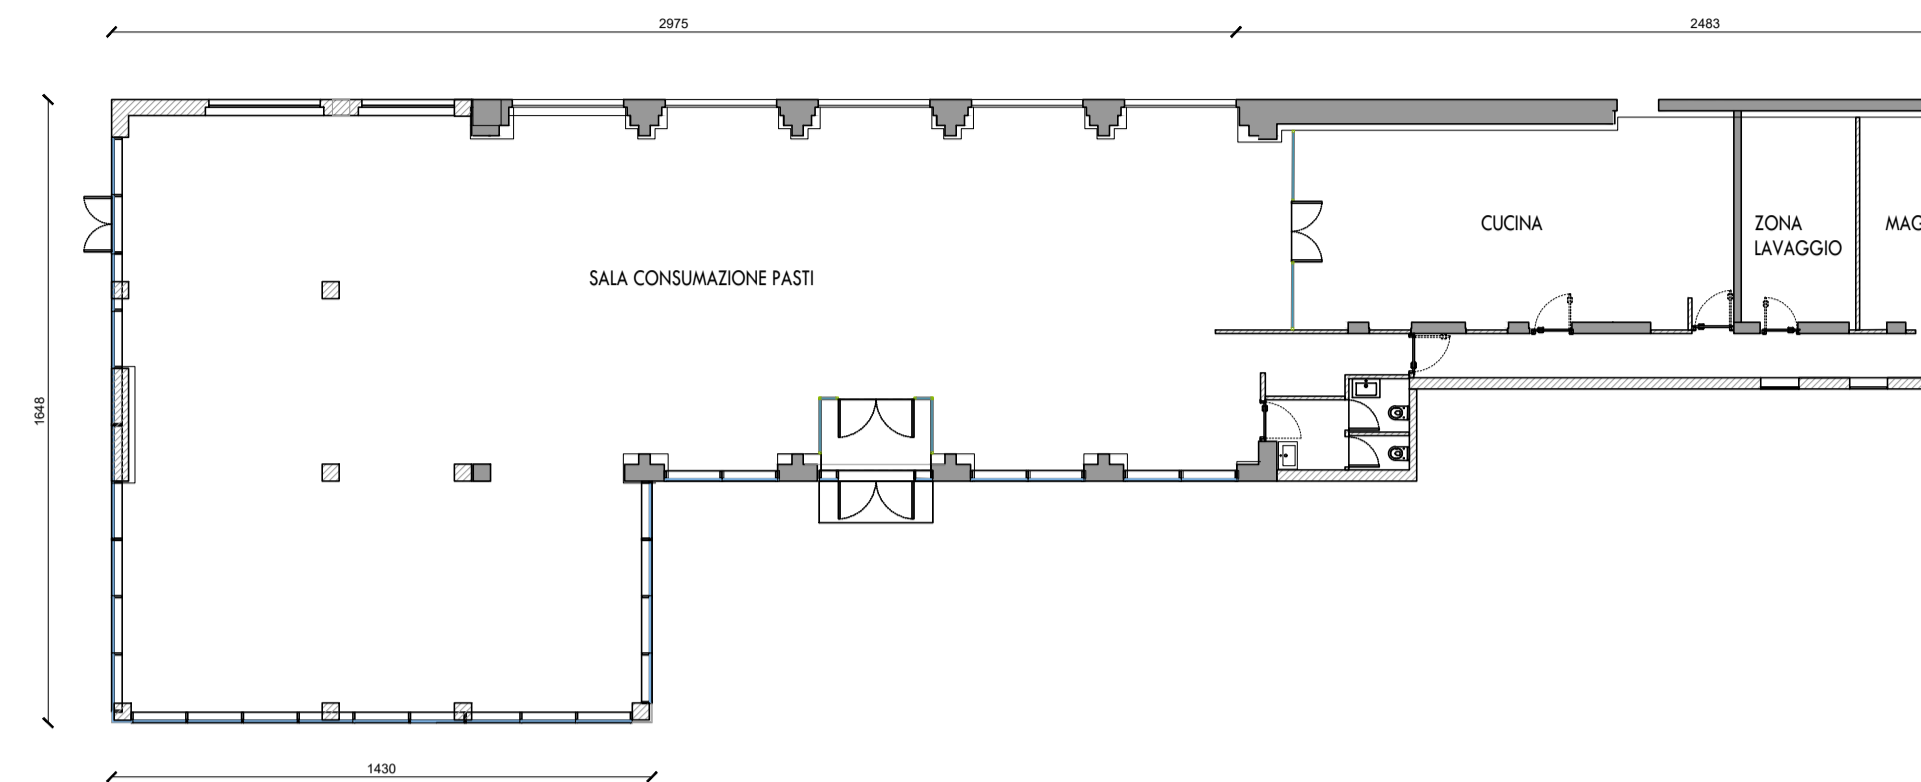


PIANO TERRA

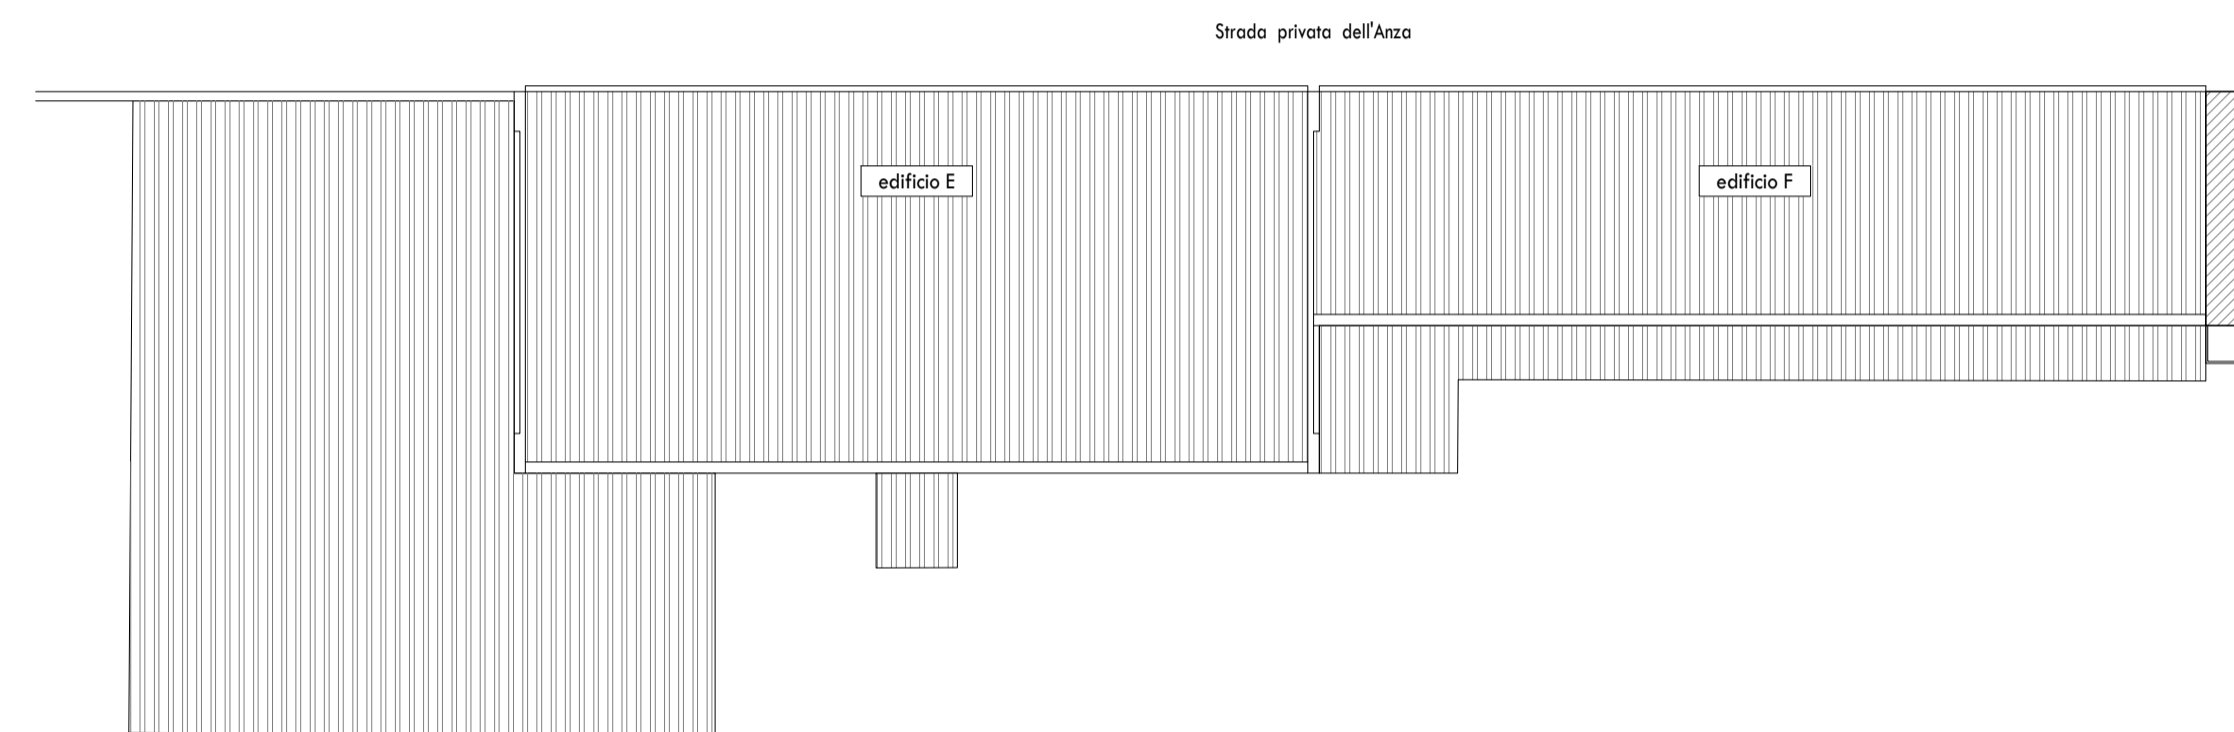

PIANO COPERTURA

PROSPETTI

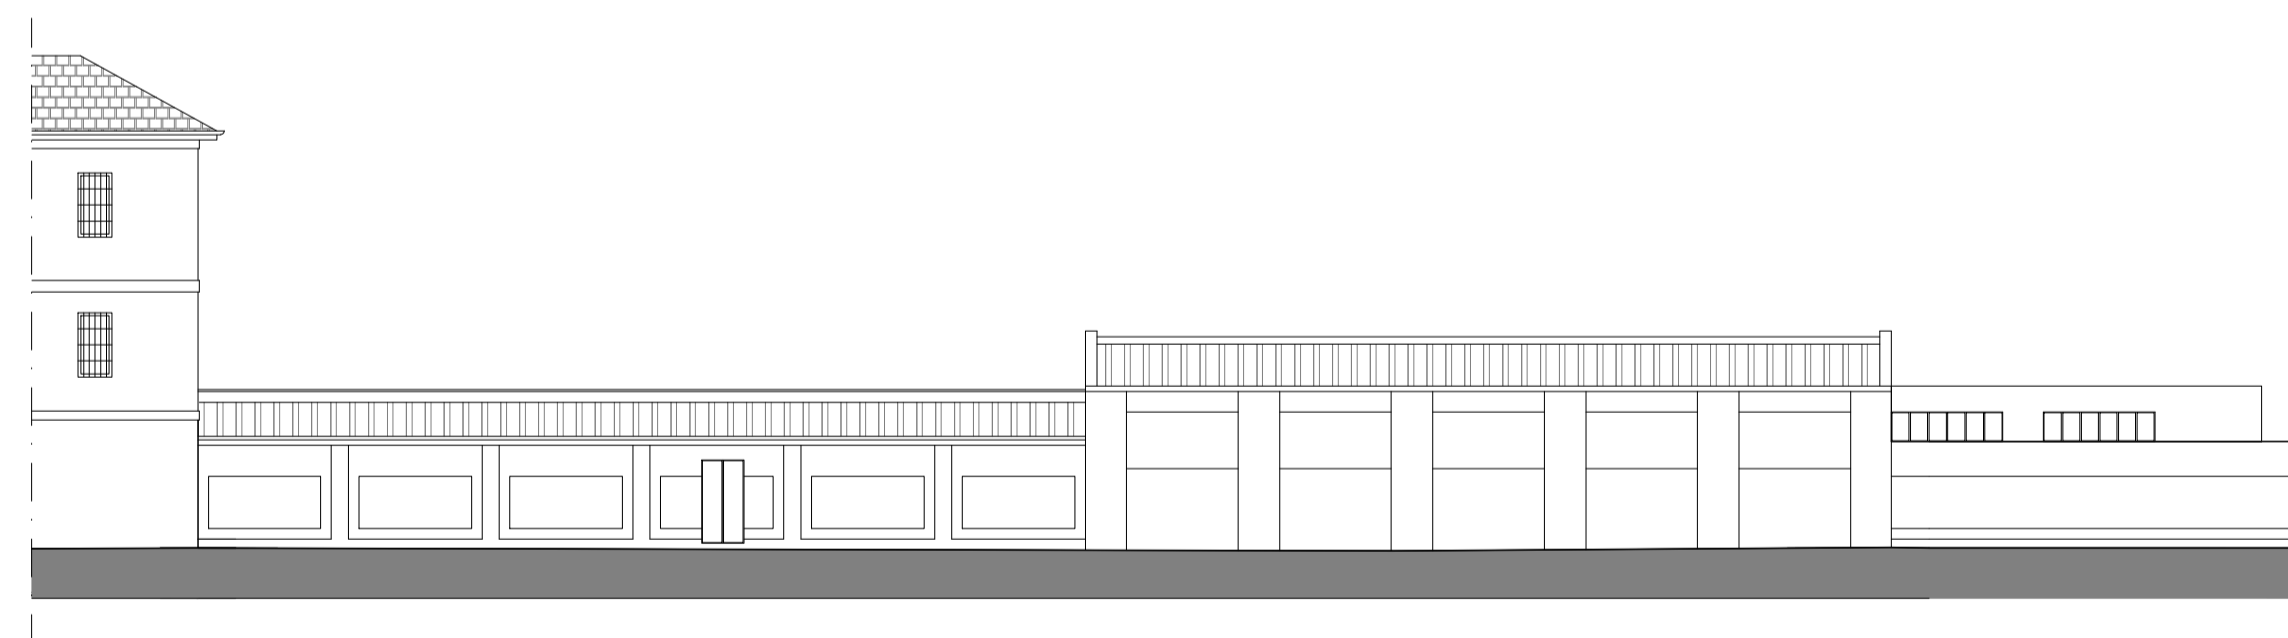

PROSPETTO NORD OVEST




PROSPETTO SUD EST



FORMATO ORIGINALE 841 x 594 mm  
ORIGINAL SIZE 841 x 594 mm

NON DESUMERE LE MISURE DAL DISEGNO TUTTE LE MISURE DEVONO SEMPRE ESSERE VERIFICATE IN CANTIERE DALLE IMPRESE ESECUTRICI.

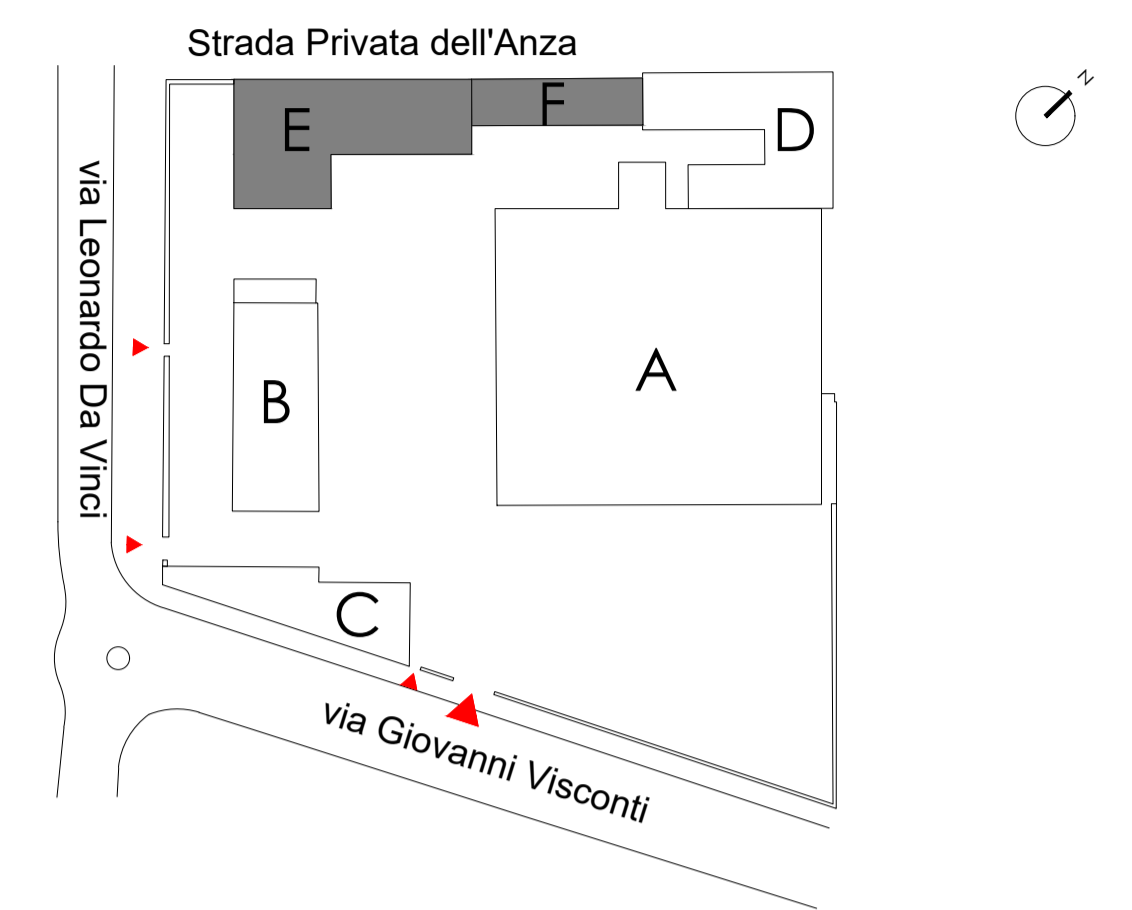KEYMAP:



LEGENDA:

 <h2 style="margin: 0;">COMUNE DI NOVARA</h2>	
<p>pratica edilizia: <b>VARIANTE AL PIANO ESECUTIVO CONVENZIONATO PER L'AREA "EX MOLINI TACCHINI-GRIGNASCHI"</b></p>	
<p>progetto: <b>ALEXANDER MCQUEEN - NOVARA CAMPUS</b> Via Leonardo da Vinci 16</p>	
<p>oggetto tavola: <b>EDIFICI E, F STATO DI PROGETTO</b></p>	<p>numero tavola: <b>D.26</b></p>
<p><b>PROPRIETA':</b> IMMOBILIARE NOVARA NORD srl Via Leonardo da Vinci n. 16 28100 - Novara (NO)</p>	<p>DELEGA PER LA SOTTOSCRIZIONE DIGITALE E PRESENTAZIONE TELEMATICA ALL'ARCH. STEFANO BONINSEGNA <b>Dott. Alessandro Vanni Raul Tacchini</b></p>
<p><b>PROGETTISTA:</b>  Genius Loci Architettura Via Comelico n. 3 20135 - Milano tel. +39 02 73 88 808 fax. +39 02 73 88 700 info@glia.it <a href="http://www.glia.it">www.glia.it</a> Milano-Firenze</p>	<p>SOTTOSCRIZIONE DIGITALE - ISCRITTO ALL'ALBO DELLA PROVINCIA DI FIRENZE CON IL NUMERO 4018 <b>Arch. Stefano Boninsegna</b></p>
<p>Revisionsi</p> <p>A - _____ B - _____ C - _____</p> <p>Spazio riservato all'ufficio</p>	<p>Data: _____ Scala: 1:200 Progetto: 28M08 - AMQ</p>