



# SUBAMBITO OGGETTO DEL PRESENTE PROGETTO ESECUTIVO

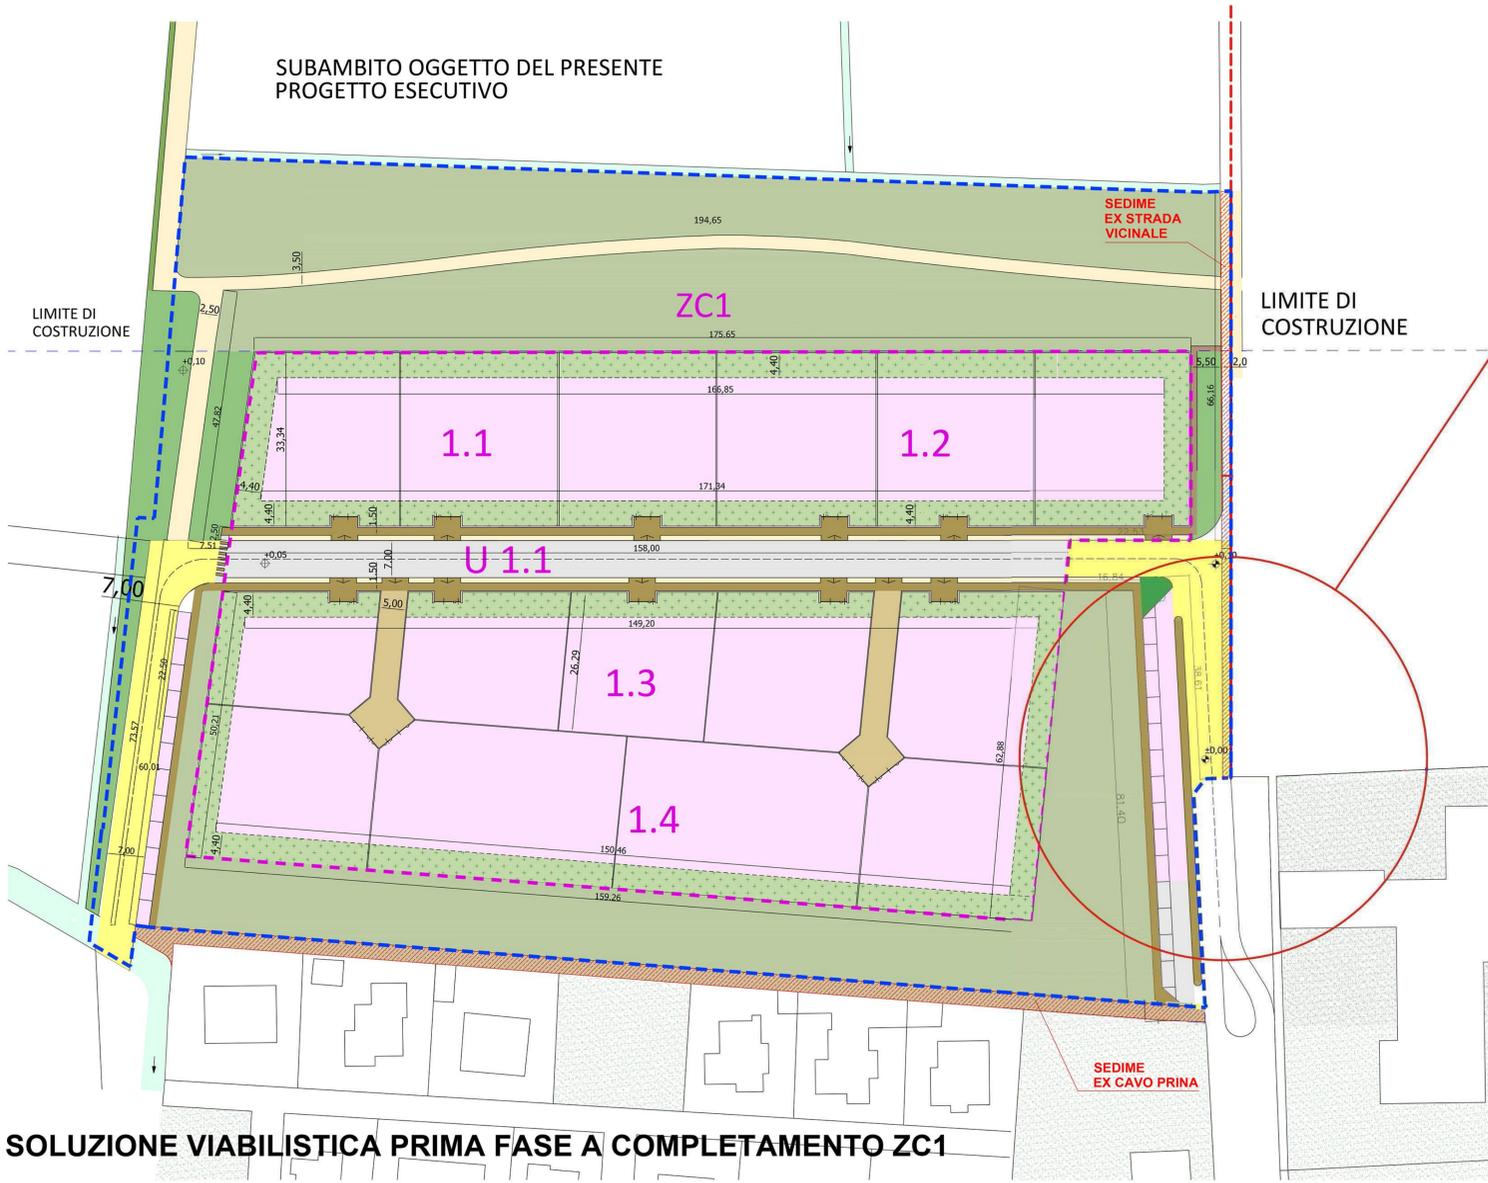


SOLUZIONE VIABILISTICA PRIMA FASE A COMPLETAMENTO ZC1

## DETTAGLIO VIABILITA'

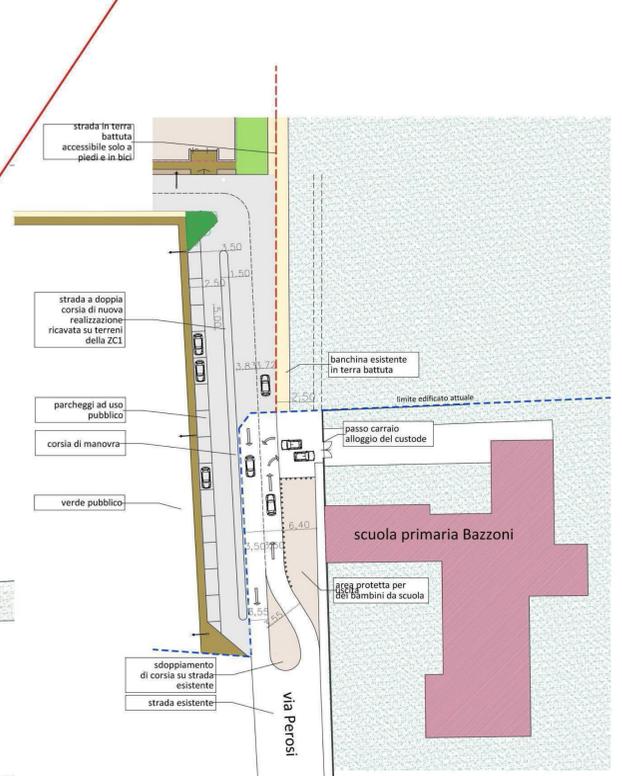

# PIANO DI COORDINAMENTO

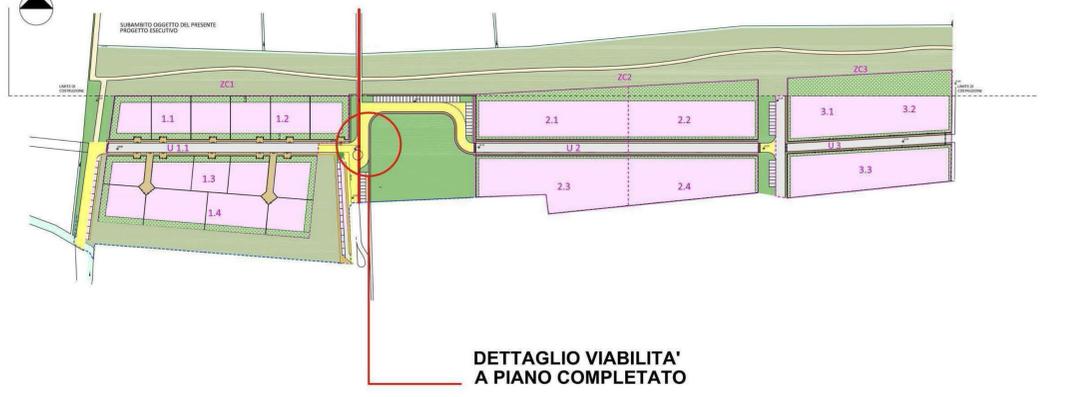

## DETTAGLIO VIABILITA' A PIANO COMPLETATO



SOLUZIONE VIABILISTICA SECONDA FASE A COMPLETAMENTO ZC2 E ZC3

LEGENDA SUE:

<b>Aree pubbliche:</b>	<b>Zone di concentrazione dell'edificabilità:</b>
Viabilità	Viabilità pertinenziale in cessione al Comune
Parcheggio	Viabilità privata
Pista ciclopedonale	Percorsi pedonali
Percorsi pedonali	Aree di concentrazione dell'edificabilità
Verde pubblico art. 21.5.a	Verde privato
Verde pubblico e attrezzature pubbliche di interesse comune	Aree pavimentate con inserimento di filare alberato
	Ex Cavo Prina
	Perimetro SUE

ARCH. PAOLO MONSU' Bldo. Lanterna 19 28100 NOVARA tel. 333/2857525 paolo.monsu@gmail.com	Lavoro: Subambito ZC1 - Ambito A56 - TQ Committente: Eredi Peroni	Data: Maggio 2016 Aggiornamento: Gennaio 2023	Fase: SUE
ARCH. ELISA MANZIN Tenuta Buzzeletto N. 6 - 28070 GABRIANZA NOVARESE tel. 349/779260 manzinelisa@gmail.com	Oggetto: DESTINAZIONI SUBAMBITO ZC1 E PARTICOLARI VIABILITA'	Scala: varie	Tavola: <b>3B</b>