



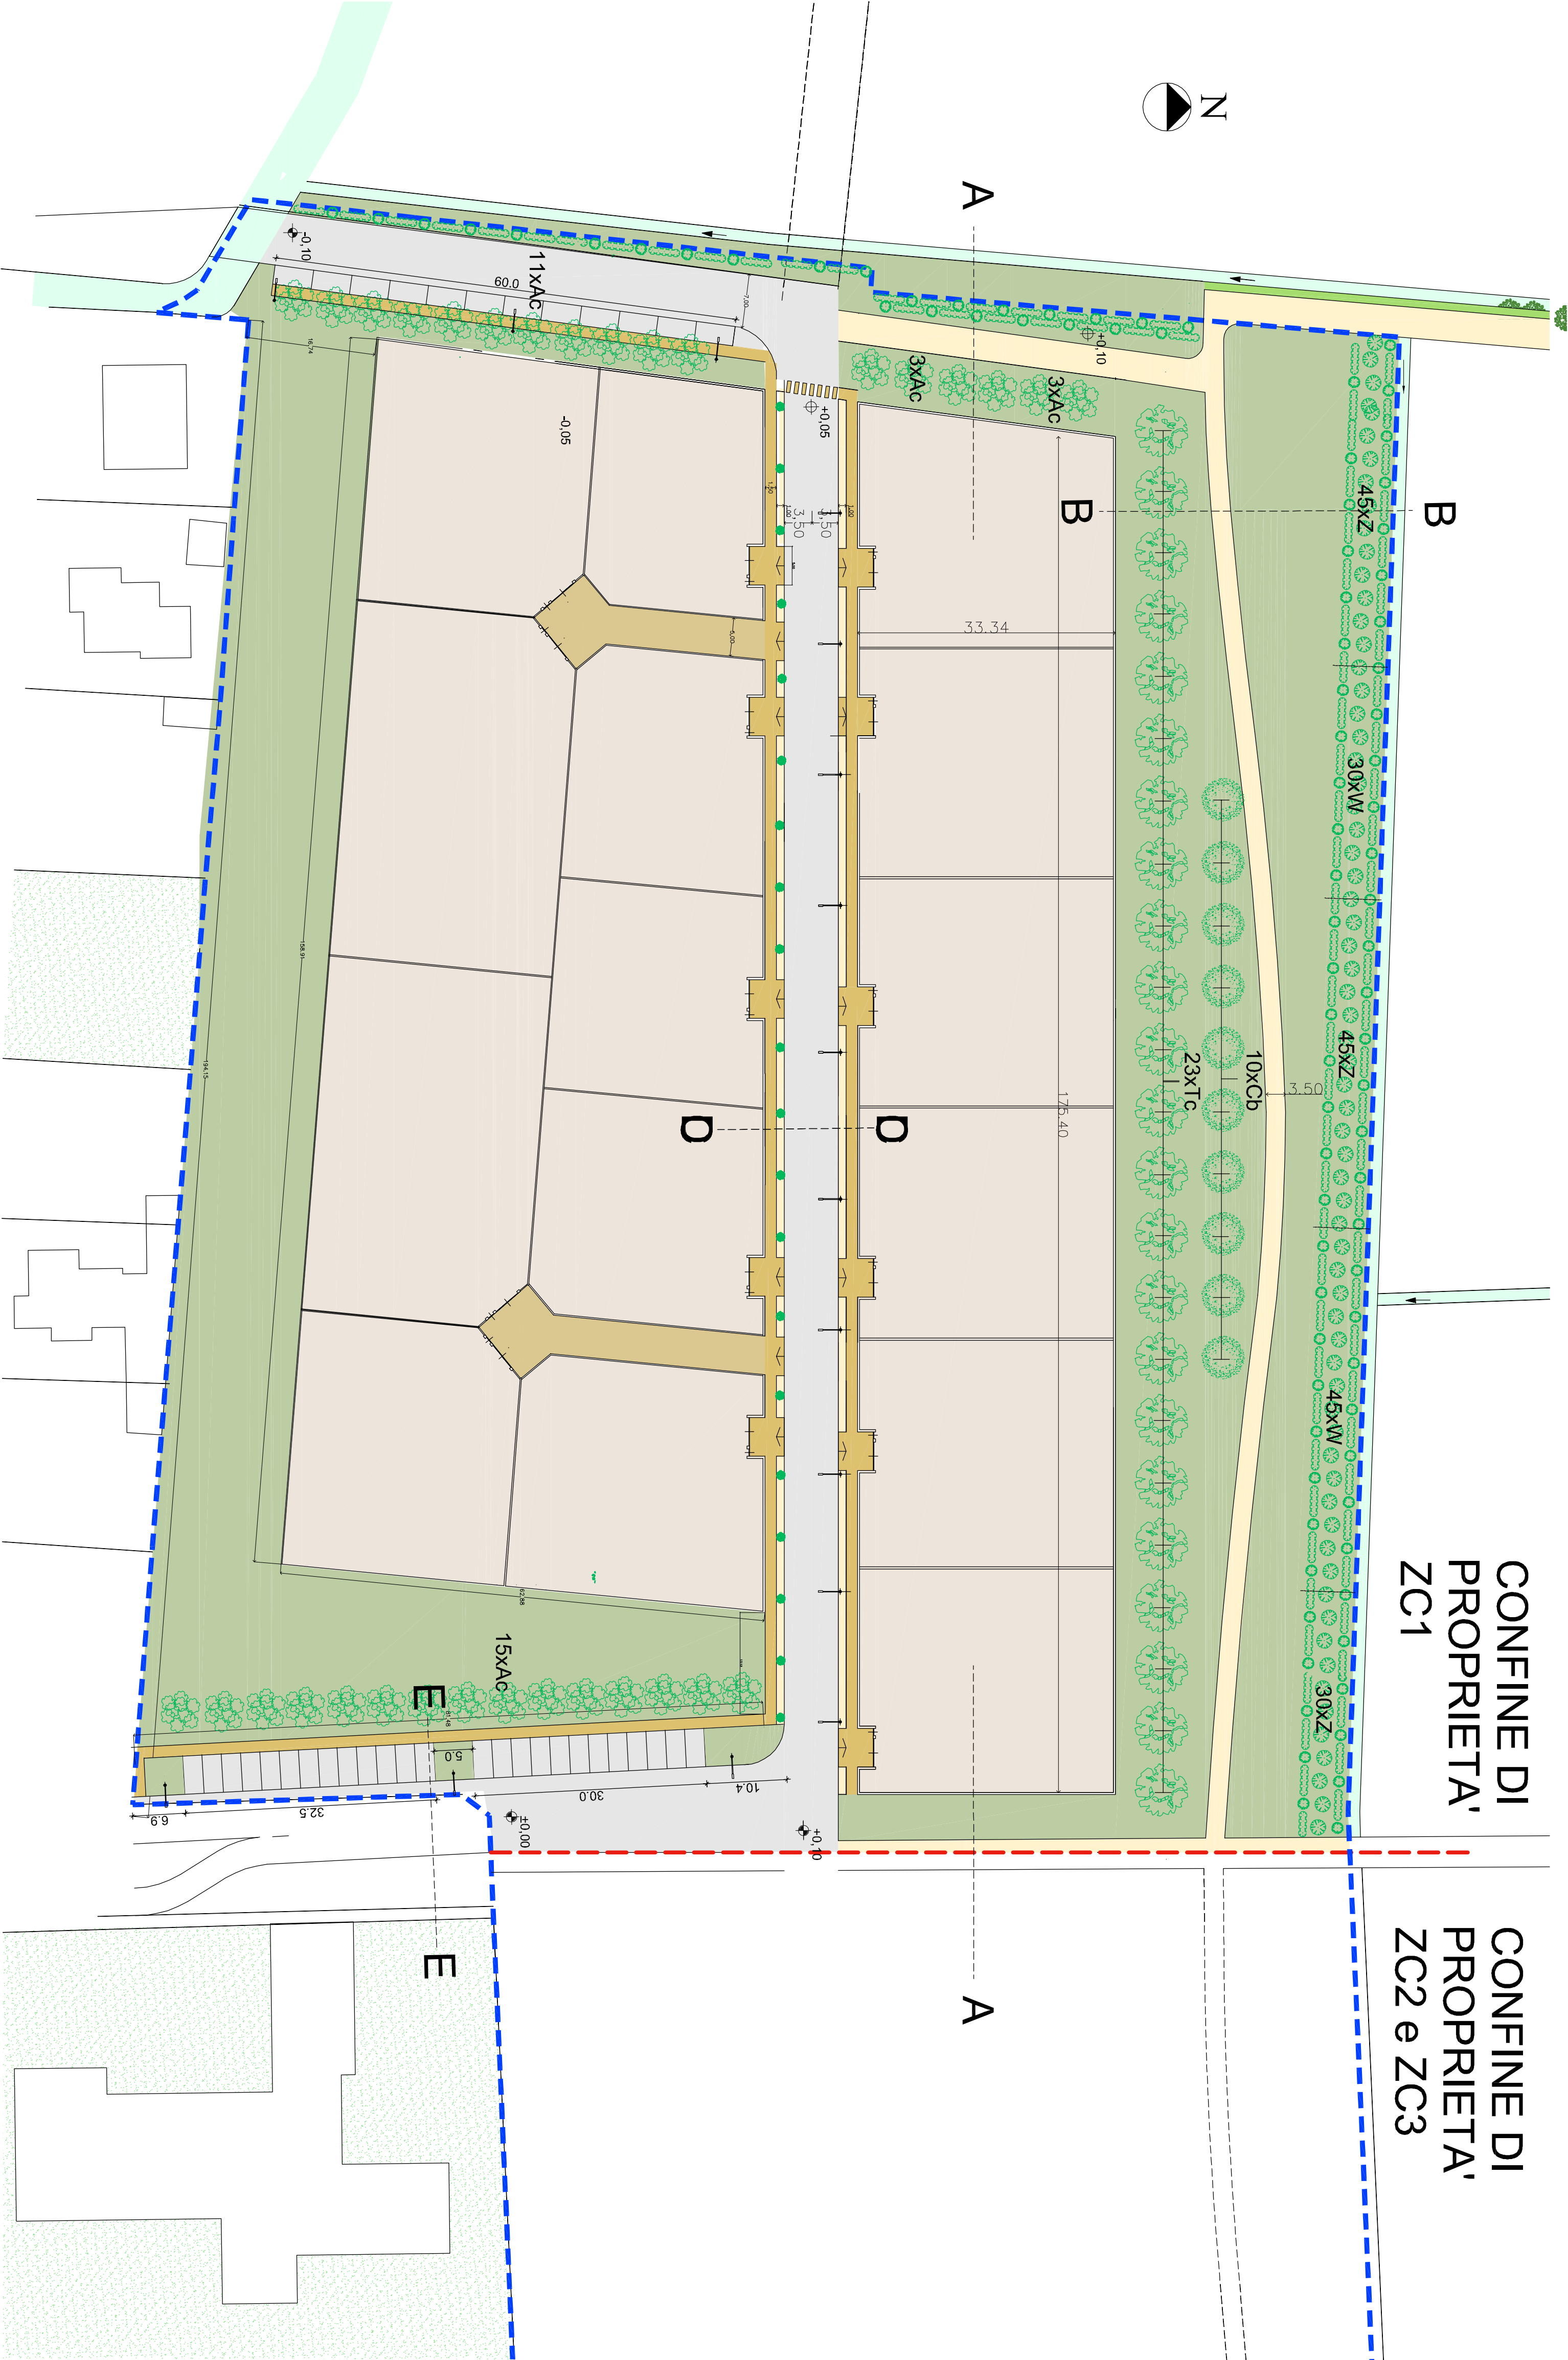

Essenze selezionate per la fascia tampone boscata



Tipologia W _ * W1 : Idem senza gruppo A					
Gruppo C	Gruppo B	Gruppo A	Nome comune	Nome botanico	Tipo
			La	Spiraea	Sambucus nigra
			Ra	Spiraea	Sambucus nigra
			La	Spiraea	Sambucus nigra

Tipologia Z _ * Z1 : Idem senza gruppo A					
Gruppo C	Gruppo B	Gruppo A	Nome comune	Nome botanico	Tipo
			La	Spiraea	Sambucus nigra
			Ra	Spiraea	Sambucus nigra
			La	Spiraea	Sambucus nigra

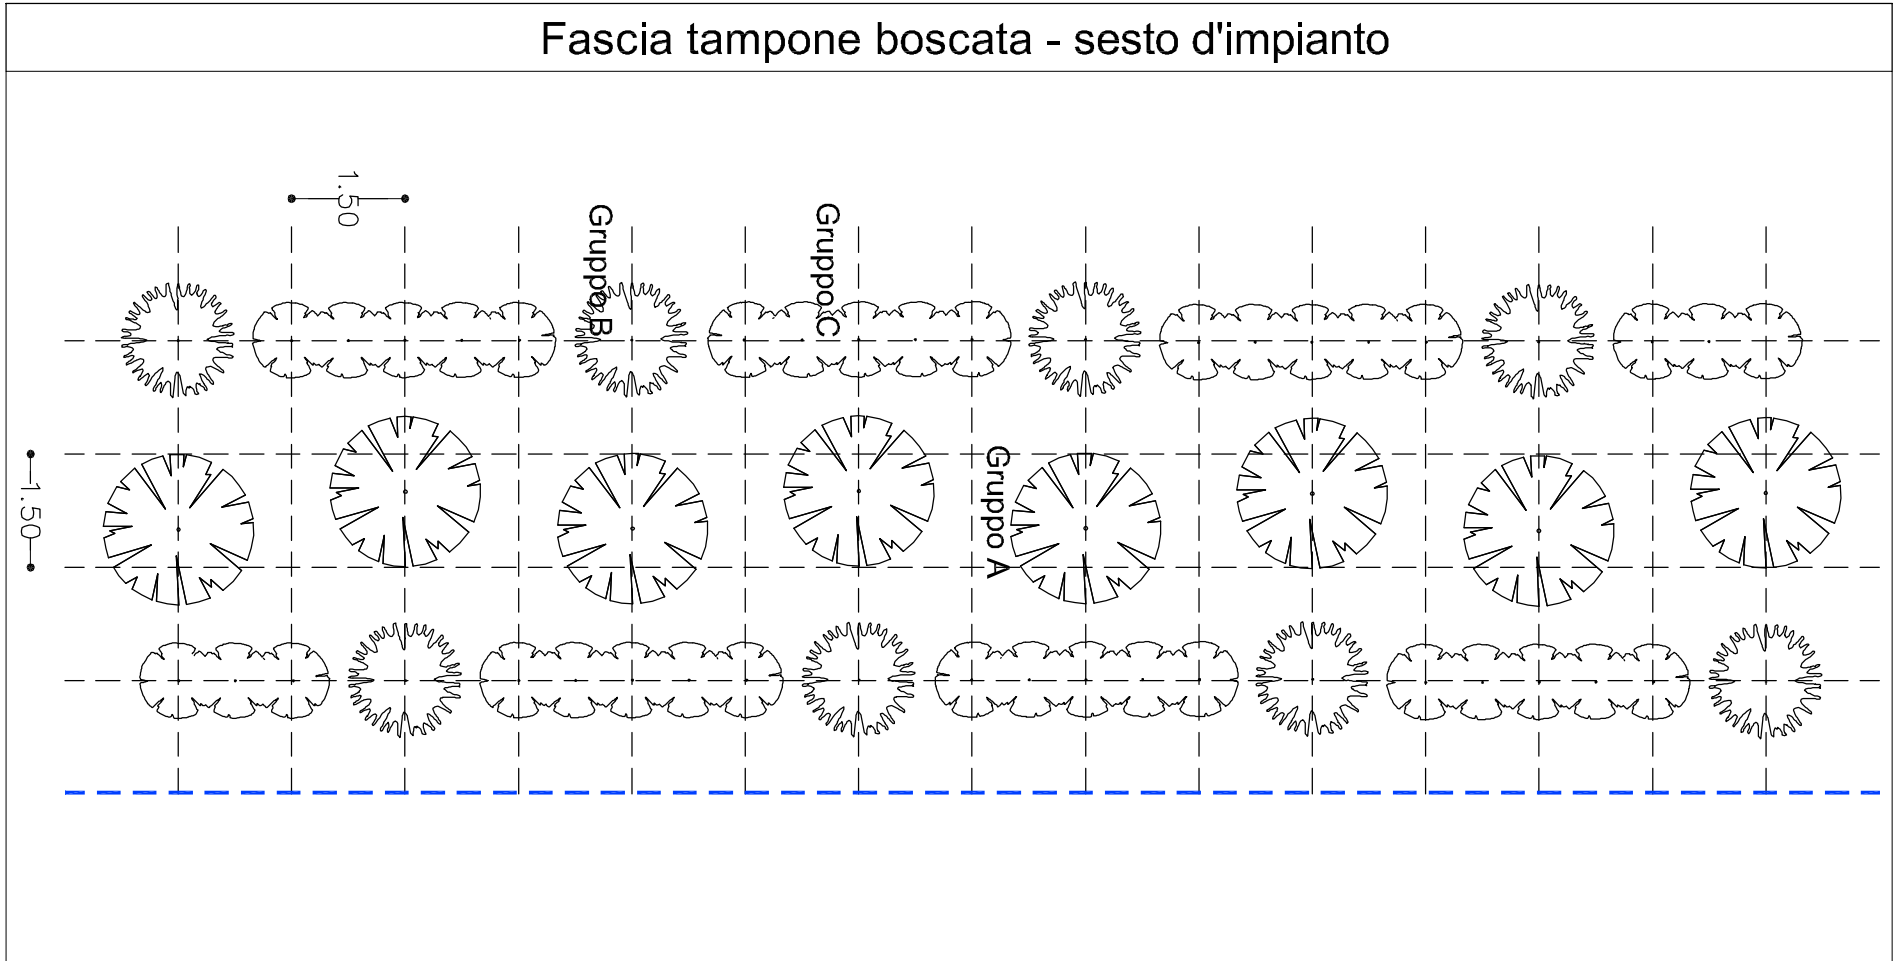

Essenze selezionate per i filari di mitigazione del fronte urbano

Nome comune	Nome botanico	Tipo	Foglie	Fiori	Fioritura	Portamento	Altezza	Chioma	Sesto di impianto	N° esemplari
Tc	Tilia Cordata	Deciduo	Ovale, cordate asimmetriche l=8cm	Bianchi	Estale	Chioma ampia	15-20m	6m	8 m	23
Cb	Carpinus betulus	Deciduo	Alterne, ovato-oblunghe	Braides	Primavera	Fasligiato	10-15m	4m	8 m	10
Ac	Acer campestre	Deciduo	Semplici con lobi ottusi, verde sc. l=8 cm	Verdi	Primavera	Tondeggiante	8-15m	5-6m	8 m	13

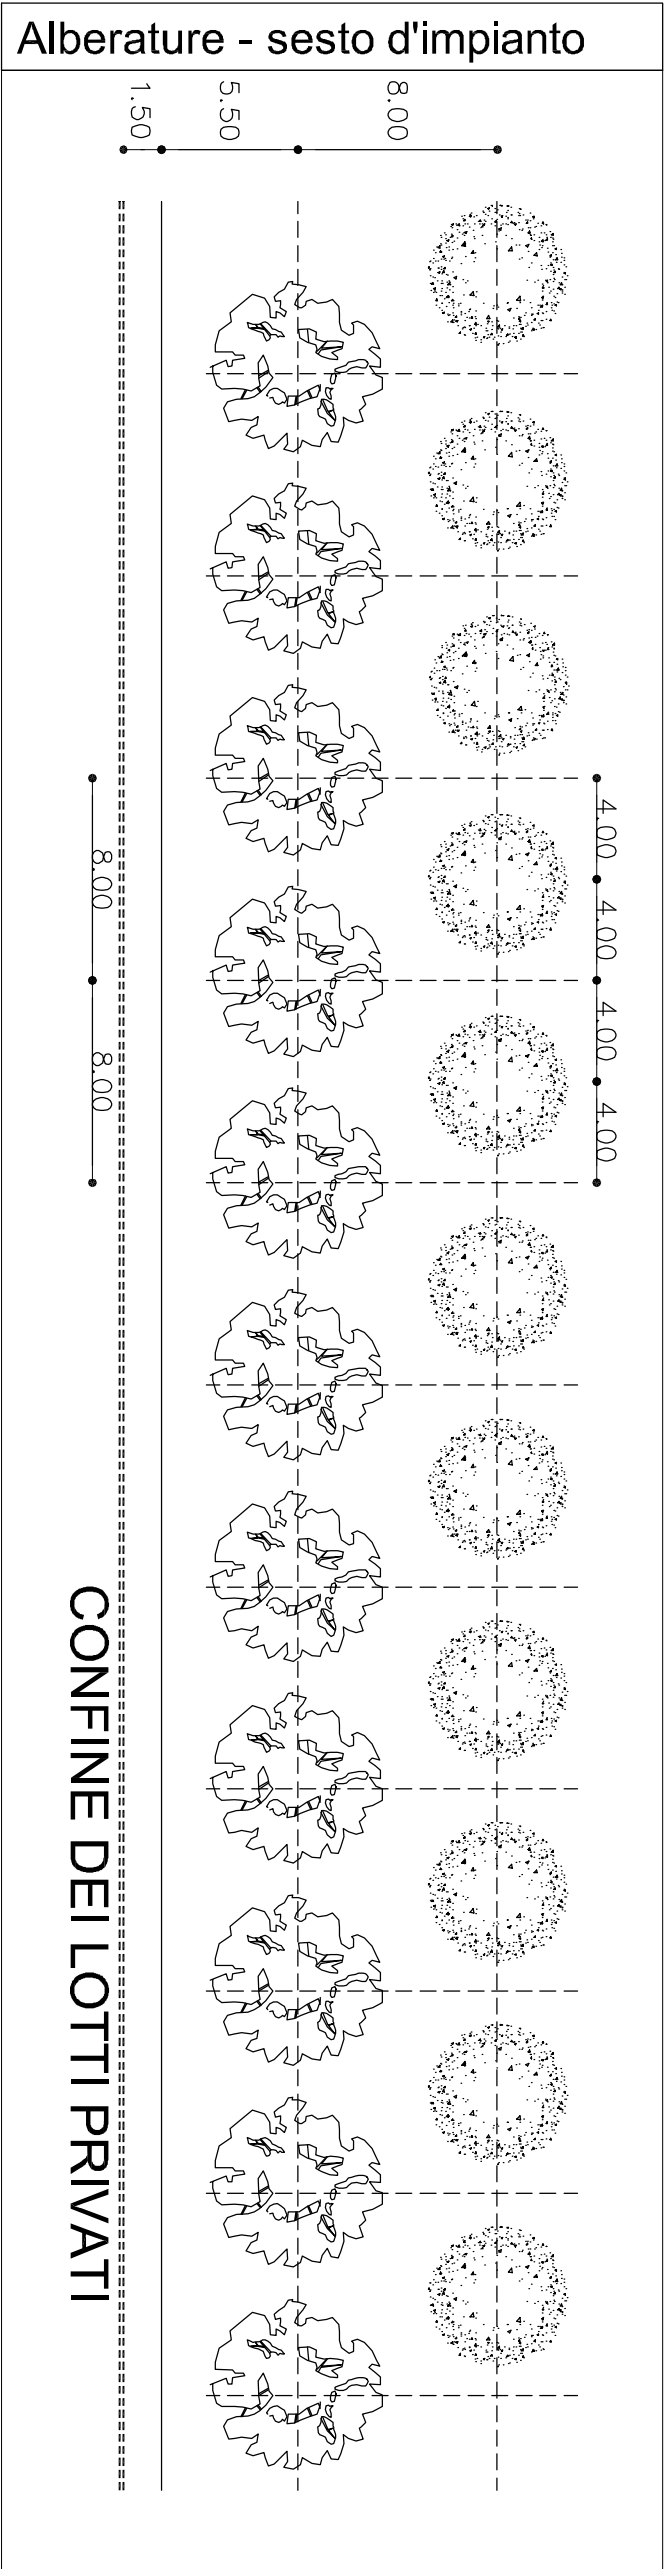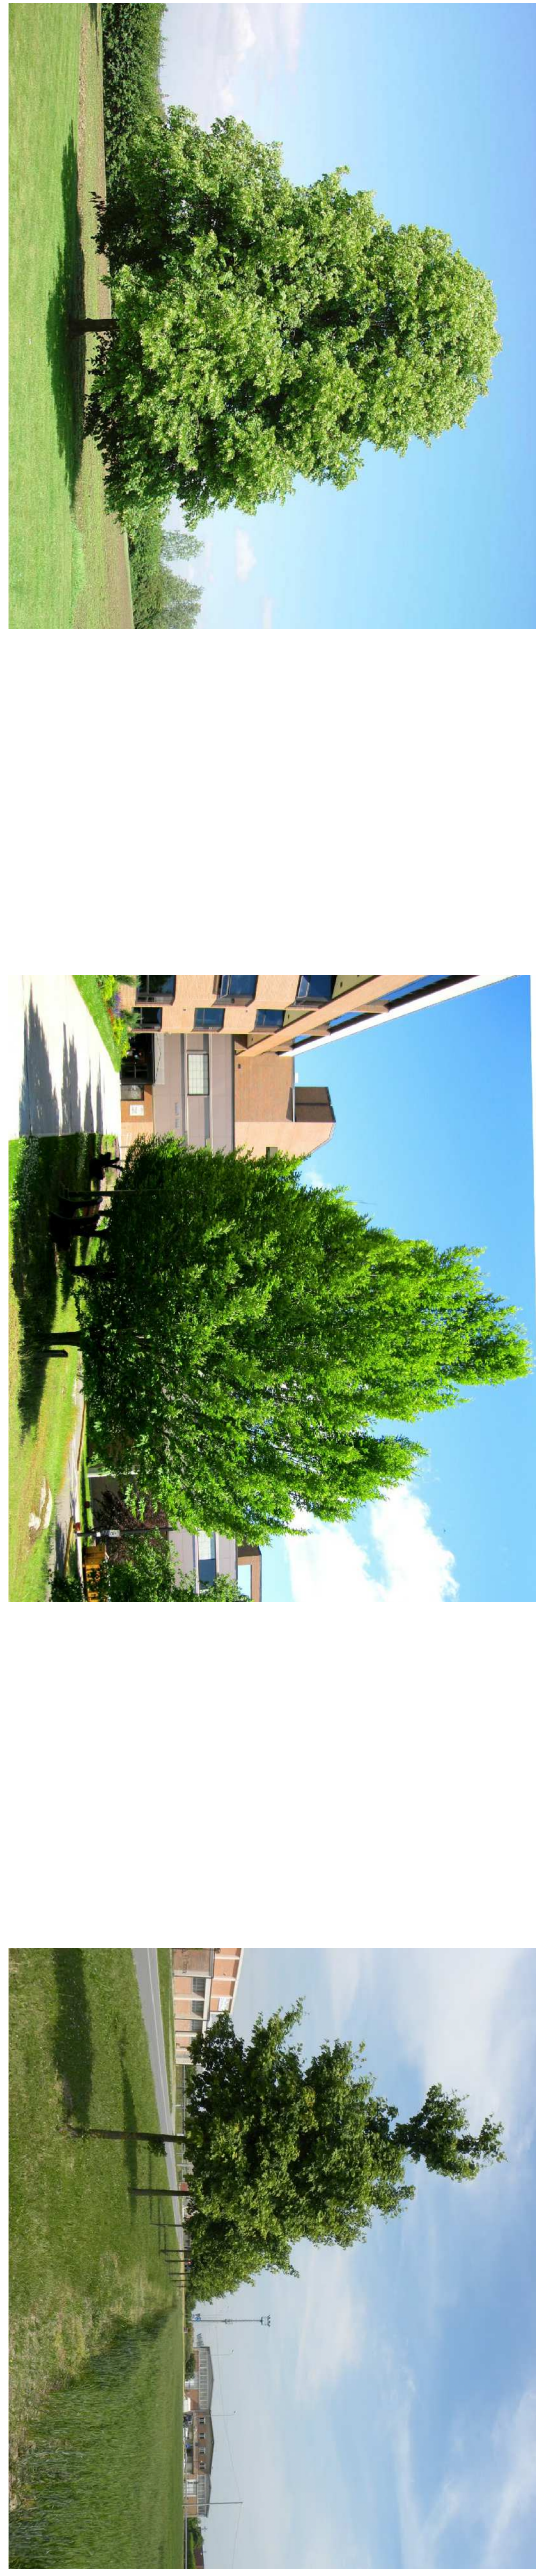

Essenze selezionate-filari delle strade pertinenziali n°44



- LEGENDA :
- Viabilità e parcheggio
 - Pista ciclopedonale
 - Percorsi pedonali
 - Verde pubblico
 - Aree pavimentate con inserimento di filare alberato
 - Verde pubblico esistente