




PIANTA COPERTURA

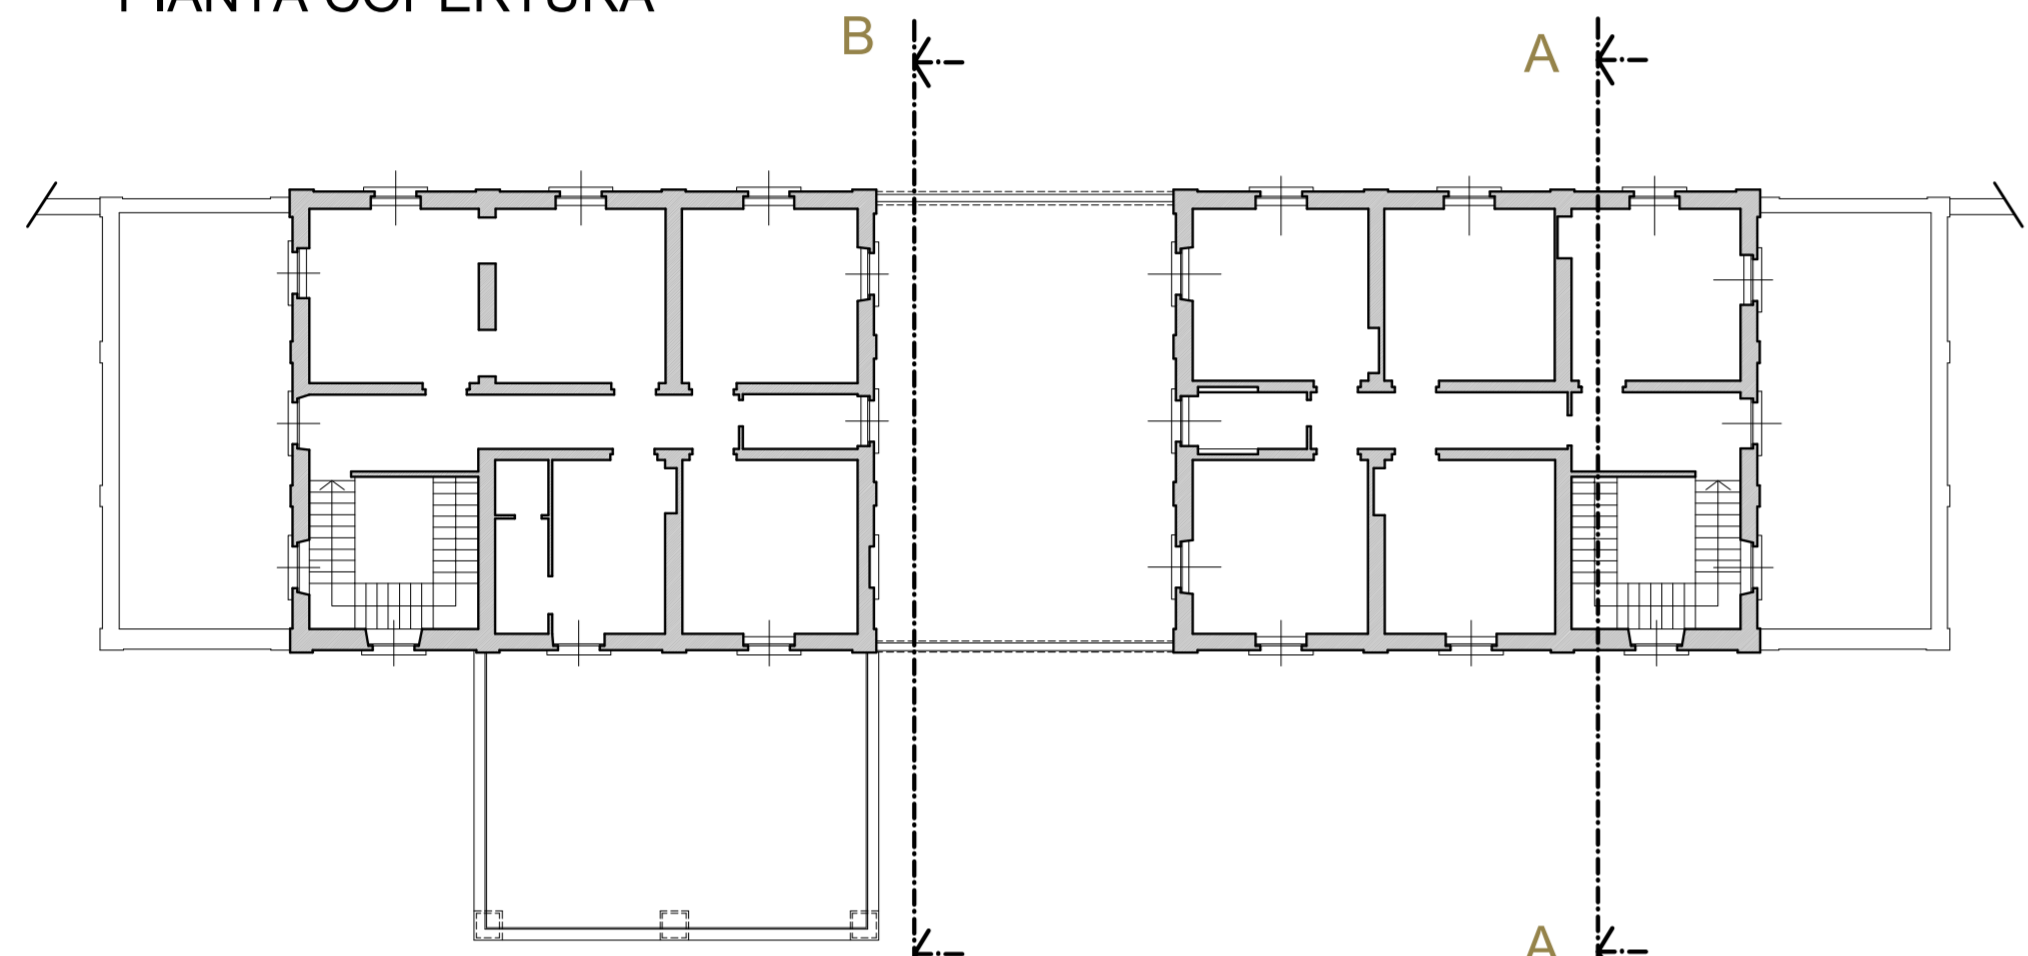

PIANTA PIANO PRIMO

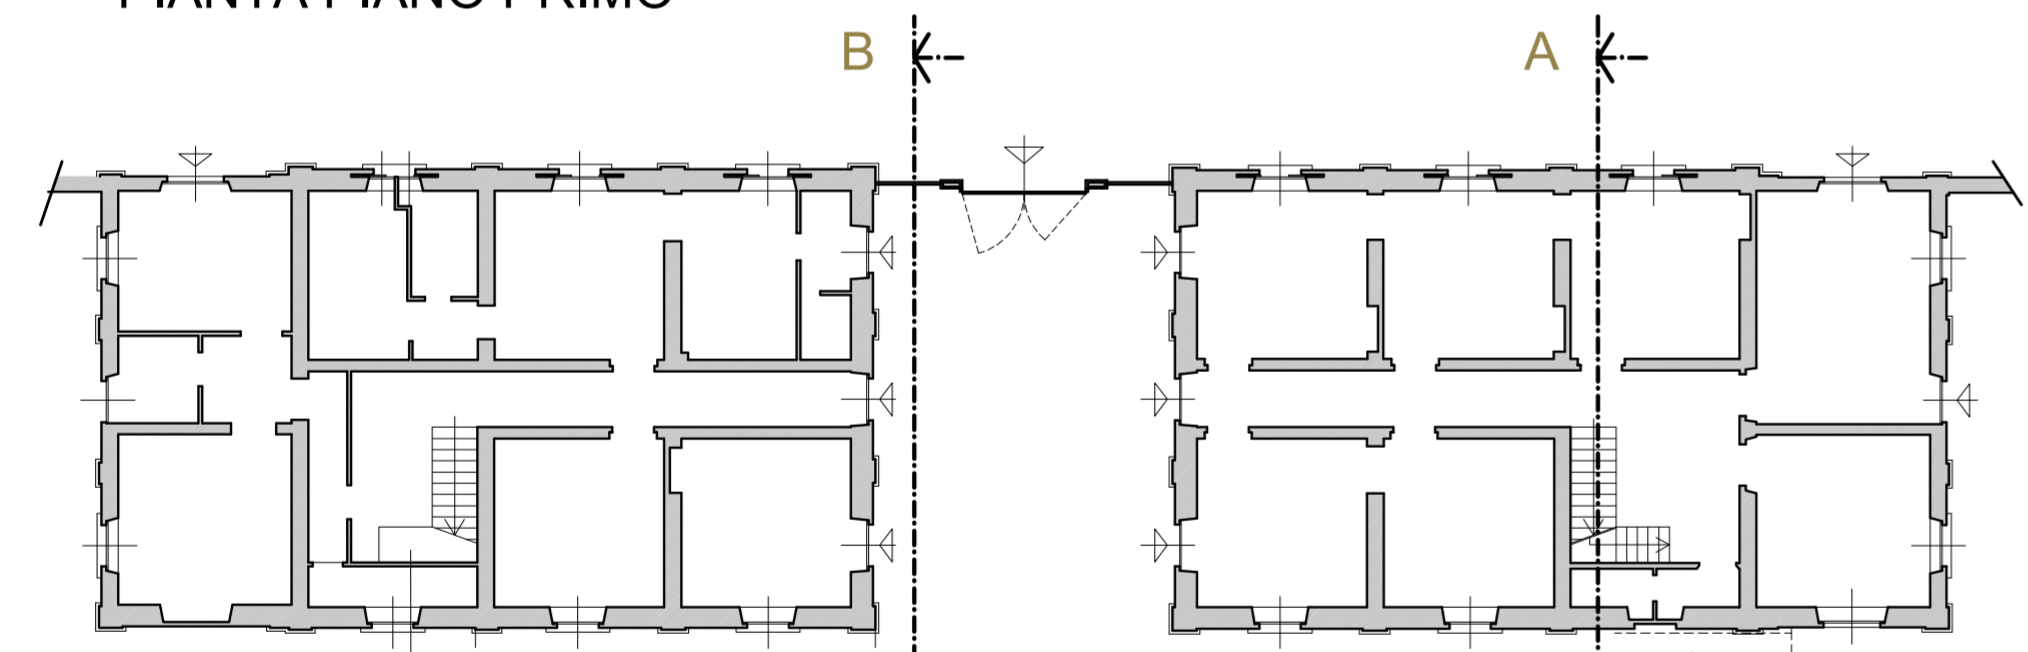

PIANTA PIANO TERRENO

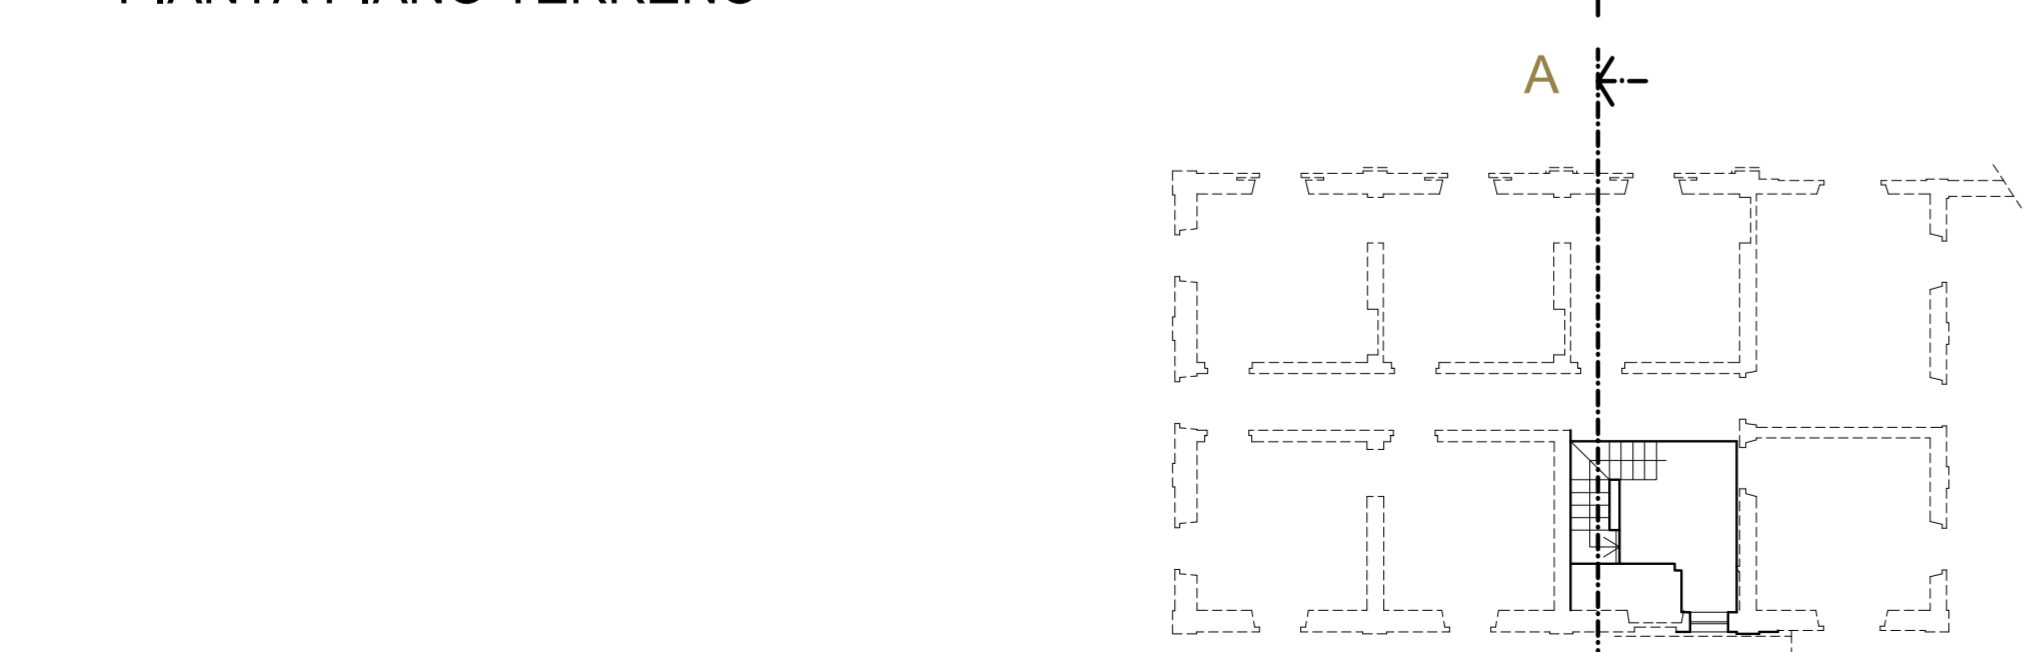


PIANTA PIANO INTERRATO

scala per interrato non accessibile


scala per interrato non accessibile




PROSPETTO FRONTE PIAZZA PASTEUR

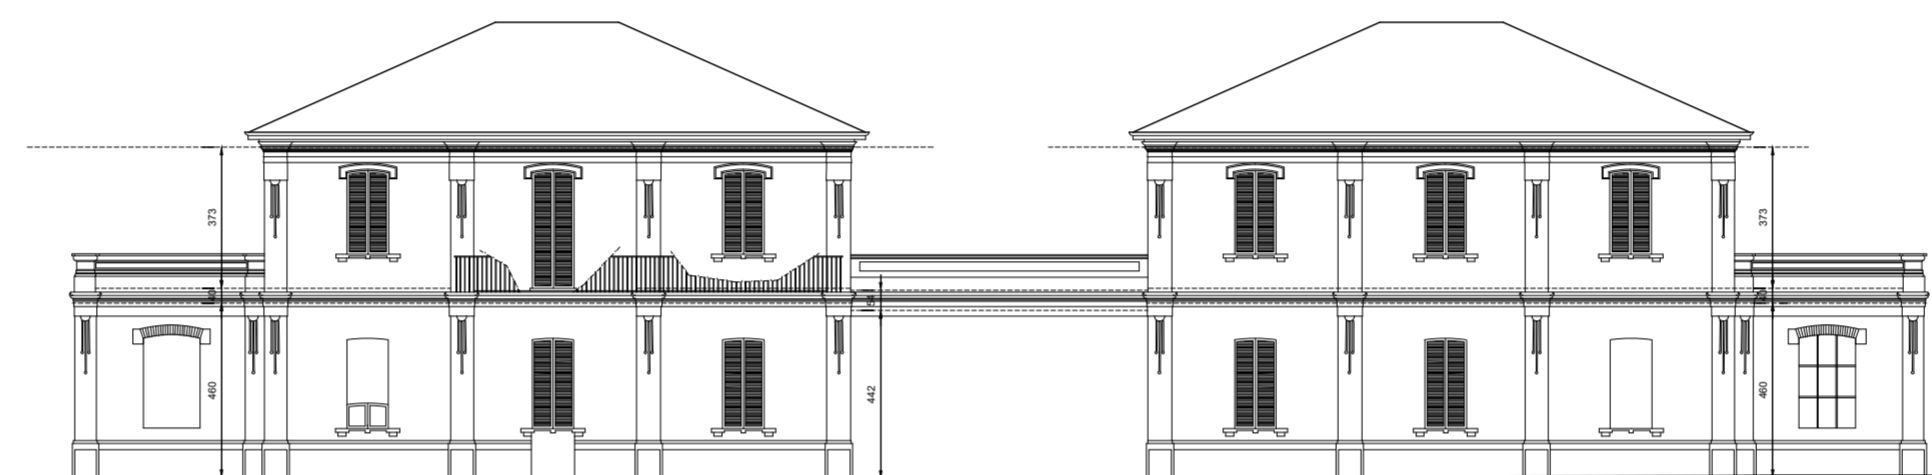

PROSPETTO FRONTE AREA INTERNA

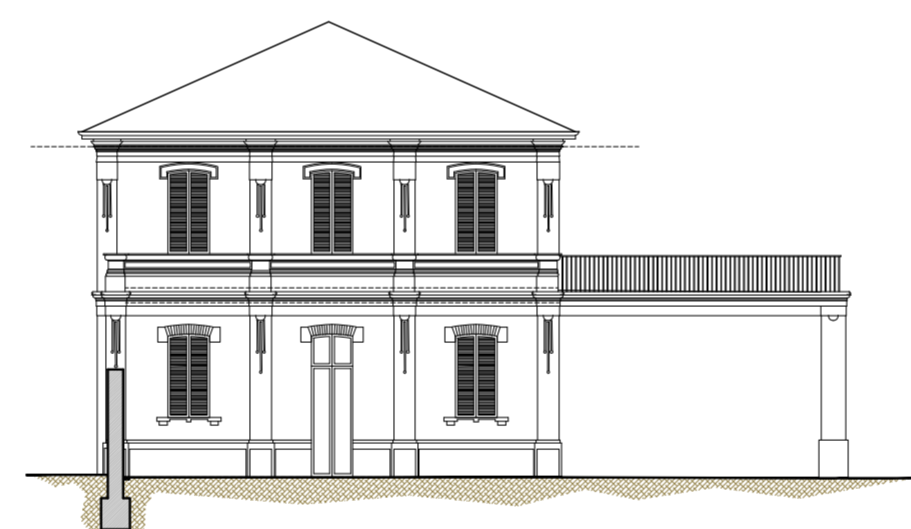


PROSPETTO VISTA VIA PONTIDA

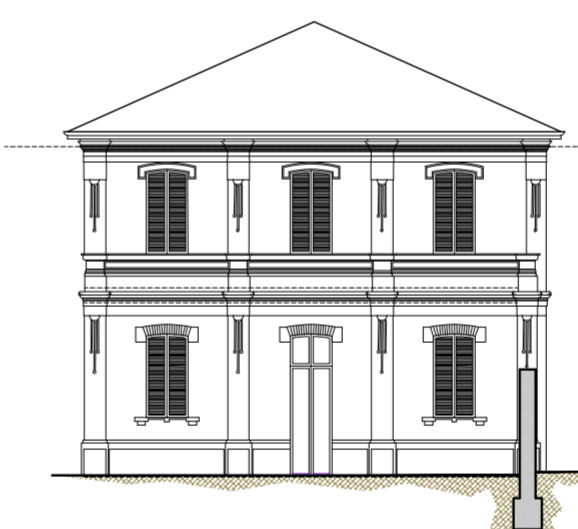

PROSPETTO VISTA CASERMA



SEZIONE B - B

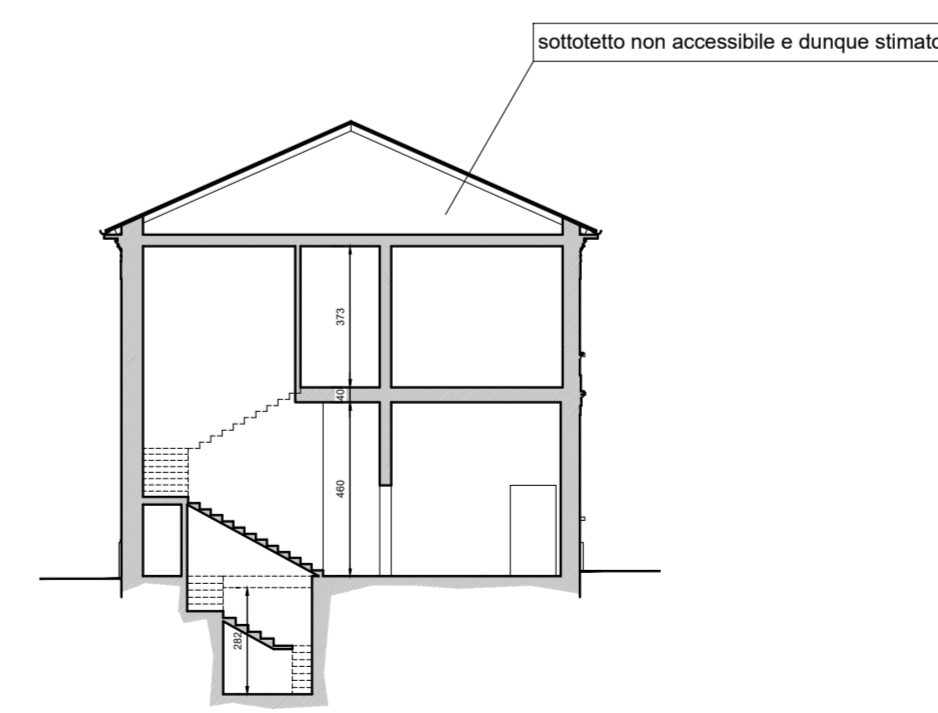

SEZIONE A - A

sottotetto non accessibile e dunque stimato

PROGETTO COPIA PER

Comune di Novara Committente

FONDO VIP - Valorizzazione del Portafoglio Immobiliare
Immobile Ex Macello Civico - Città di Novara

SUE - STRUMENTO URBANISTICO ESECUTIVO

PROGETTISTA Mandante

RTI Base

Capogruppo Via Piemonte 101, 00197 Roma, Italia
 +39 0642011601 - www.assetnet.it - asset@assetnet.it

asset Via Cardinal Maurizio 19, 10131 Torino, Italia
 www.baseengineering.it - segreteria@baseengineering.it

COMMITTENTE

REAMSgr Via Adelfi, 11, Torino, 10121, Italia
 +39 0115623089 - www.reamsgr.it - reamsgr@reamsgr.it

CONSULENTI ALLA PROGETTAZIONE

INDIRIZZO TITOLO

Piazza Pasteur, 1 - Novara **ELABORATI GENERALI**

FASE DI PROGETTO DISCIPLINA DISEGNO

AUTORIZZATIVO ARCHITETTURA

CODICE TAVOLA Rilievo edifici esistenti - Edificio A1a e A1b

Codice progetto Luogo Autore Livello Codice elaborato Revisione

EMC2003NO asset SUE SUE_B1_06 A

EMISSIONI SCALA

| ID. | DATA | DESCRIZIONE | CTR. | APP. |
|-----|------------|-----------------|------|------|
| 01 | 20/10/2022 | Prima emissione | ASL | SP |
| | | | | |
| | | | | |
| | | | | |
| | | | | |
| | | | | |
| | | | | |
| | | | | |
| | | | | |
| | | | | |

DATA EMISSIONE DATA PRIMA EMISSIONE

2022 Ott 07 2022 Ott 07

DATA STAMPA NOTE:

1:200