


KEYPLAN

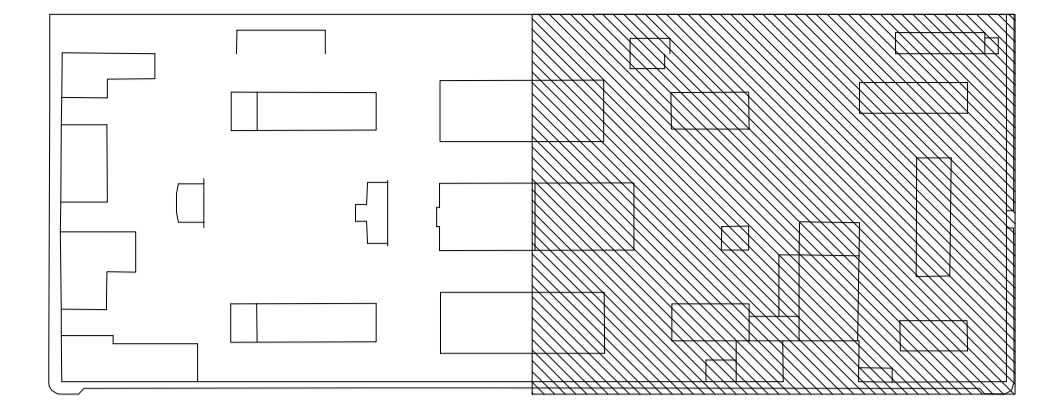

LEGENDA

- Area non rilevabile per la presenza di fitta vegetazione
- Punto rilevato in quota
- Punto rilevato solo planimetricamente
- Fognatura
- Pozzetto enel
- Pozzetto acquedotto
- Pozzetto fibra ottica
- Caditoia acque meteoriche
- Illuminazione pubblica
- Perimetro particella di proprietà oggetto di intervento

PROGETTO COPIA PER
 Comune di Novara Committente

FONDO VIP - Valorizzazione del Portafoglio Immobiliare
Immobile Ex Macello Civico - Città di Novara
 SUE - STRUMENTO URBANISTICO ESECUTIVO

PROGETTISTA
 RTI Capogruppo **asset** Mandante
 Via Pianorente 121, 00157 Roma, Italia Via Cardinal Maurizio 19, 10131 Torino, Italia
 +39 0642011601 - www.assetnet.it - asset@assetnet.it www.baseengineering.it - segreteria@baseengineering.it

COMMITTENTE **REAM Sgr**
 Via Amedeo 11, Torino, 10121, Italia
 +39 0115623089 - www.reamsgr.it - reamsgr@reamsgr.it

CONSULENTI ALLA PROGETTAZIONE

INDIRIZZO TITOLO
 Piazza Pasteur, 1 - Novara **ELABORATI GENERALI**
 FASE DI PROGETTO DISCIPLINA DISEGNO
 AUTORIZZATIVO ARCHITETTURA
 Rilievo piano altimetrico dell'area di intervento - Tav. 1d12

CODICE TAVOLA

Codice progetto	Luogo	Autore	Libro	Codice elaborato	Revisione
EMC2003NO	asset	SUE	SUE_B1_04	A	

EMMISSIONI

DI	DATA	DESCRIZIONE	CTS	APP.

SCALA 1:200

DATA EMISSIONE	DATA PRIMA EMISSIONE
2022 Ott 07	2022 Ott 07
DATA STAMPA	NOTE:

La proprietà di questo elaborato appartiene al RTI ASSET-BASE. E' vietata la riproduzione in qualsiasi forma senza autorizzazione scritta. Tutti i diritti sono riservati