



Prospetto laterale - 4\_4




Sezione B-B'

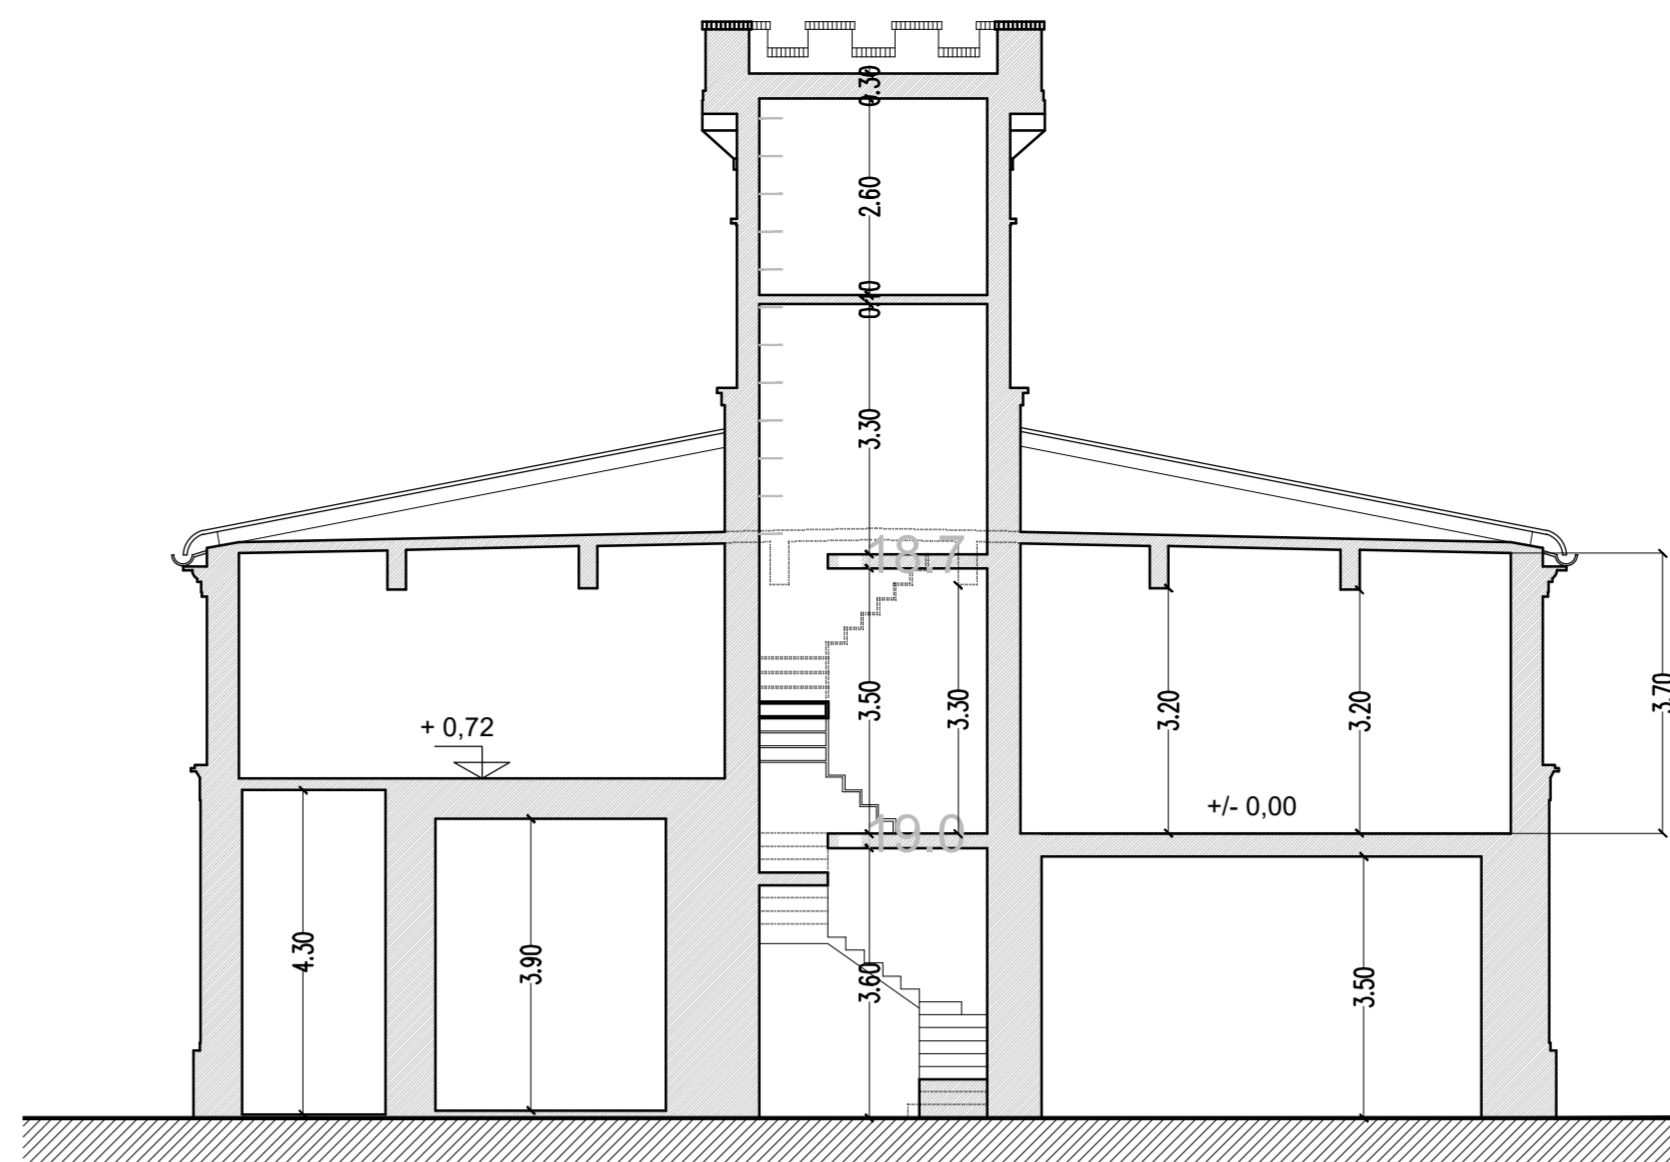


Piano frontale - 1\_1

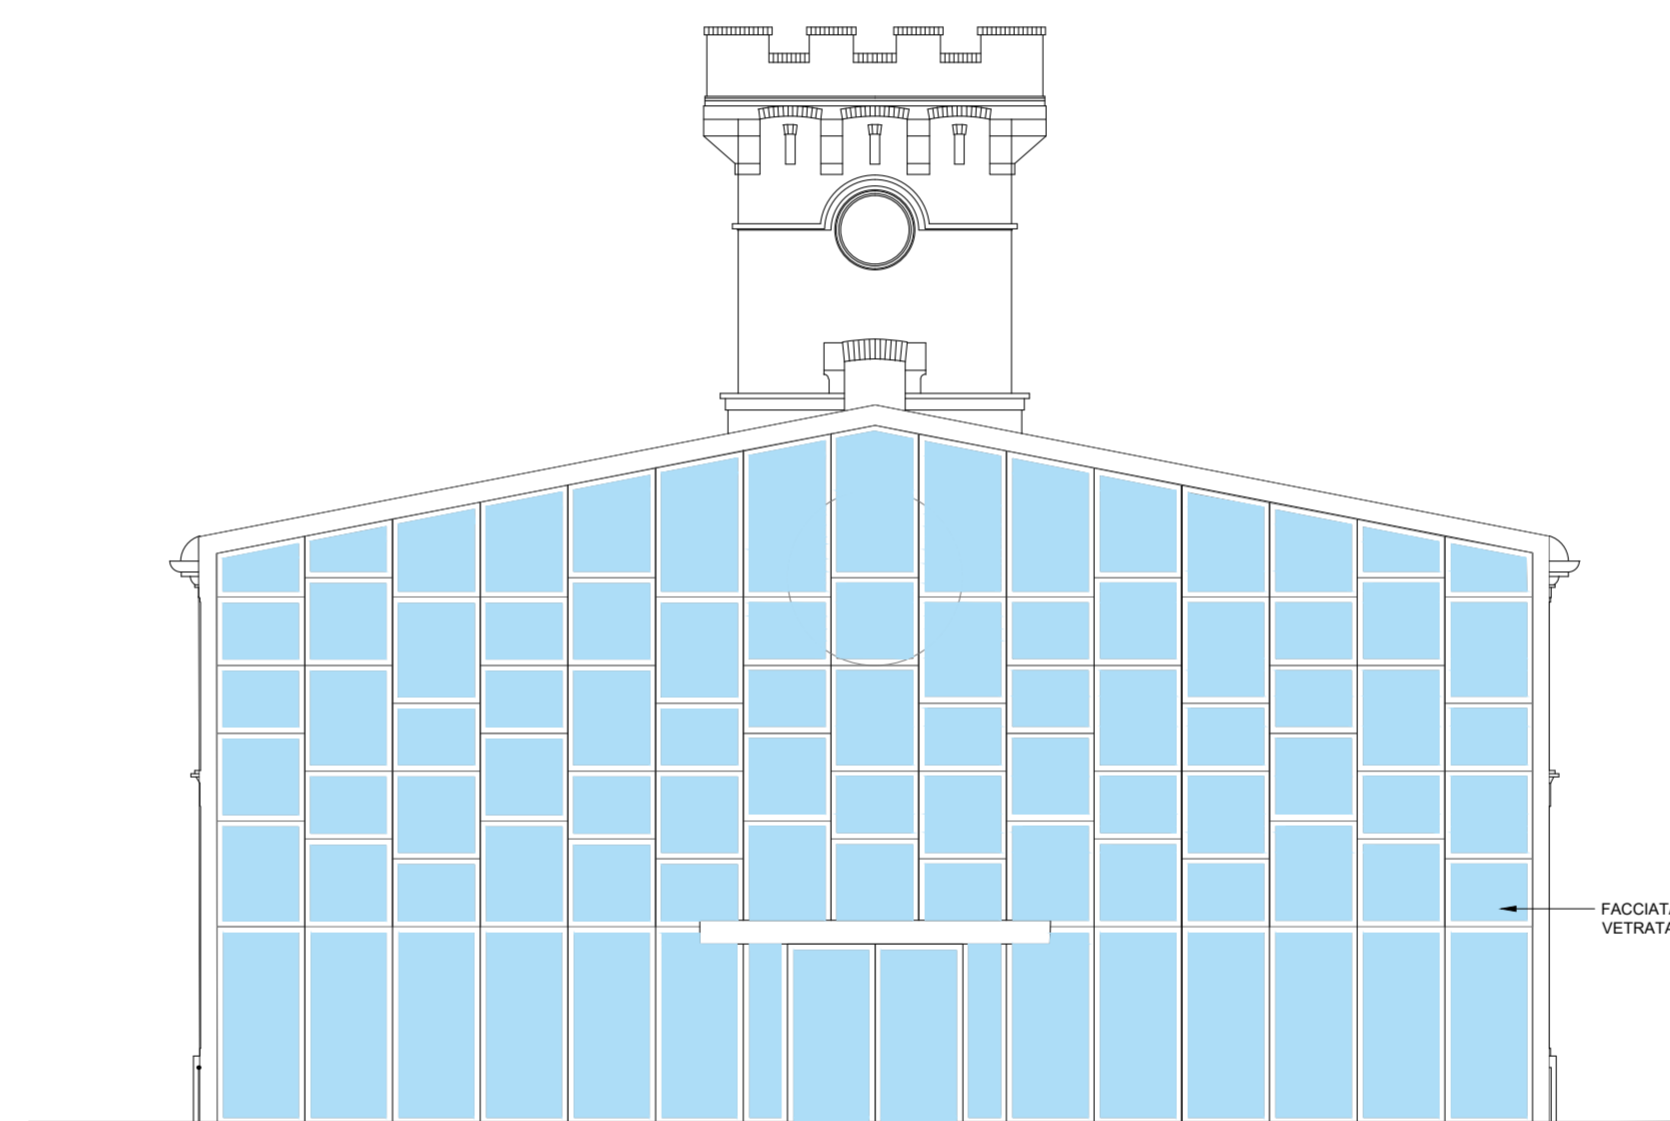

Prospetto retro - 4\_4


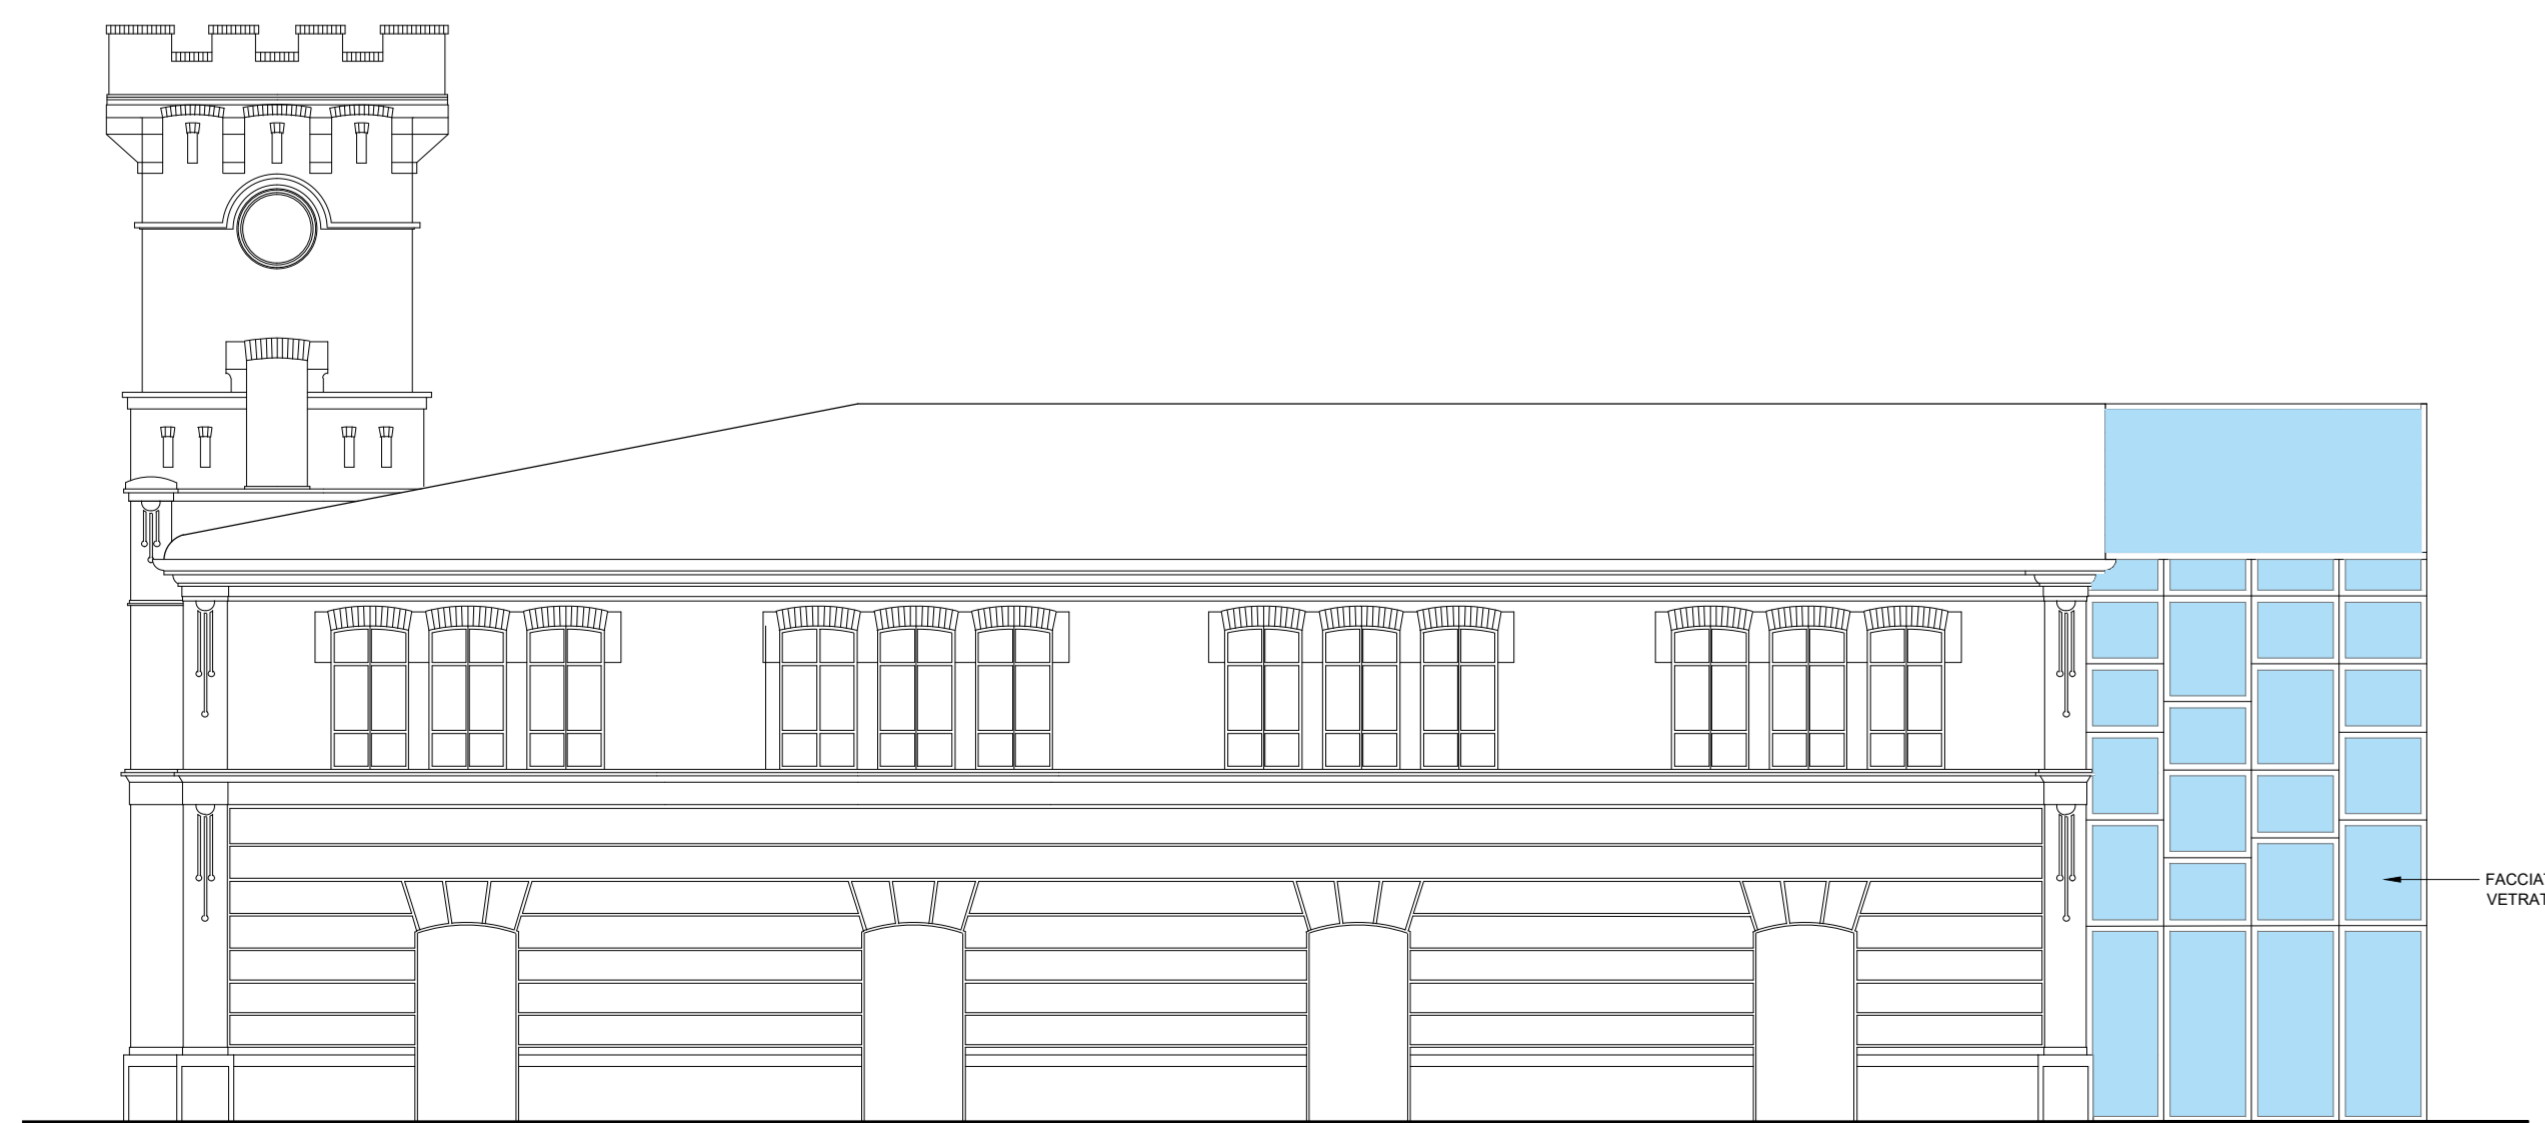


Piano frontale - 3\_3

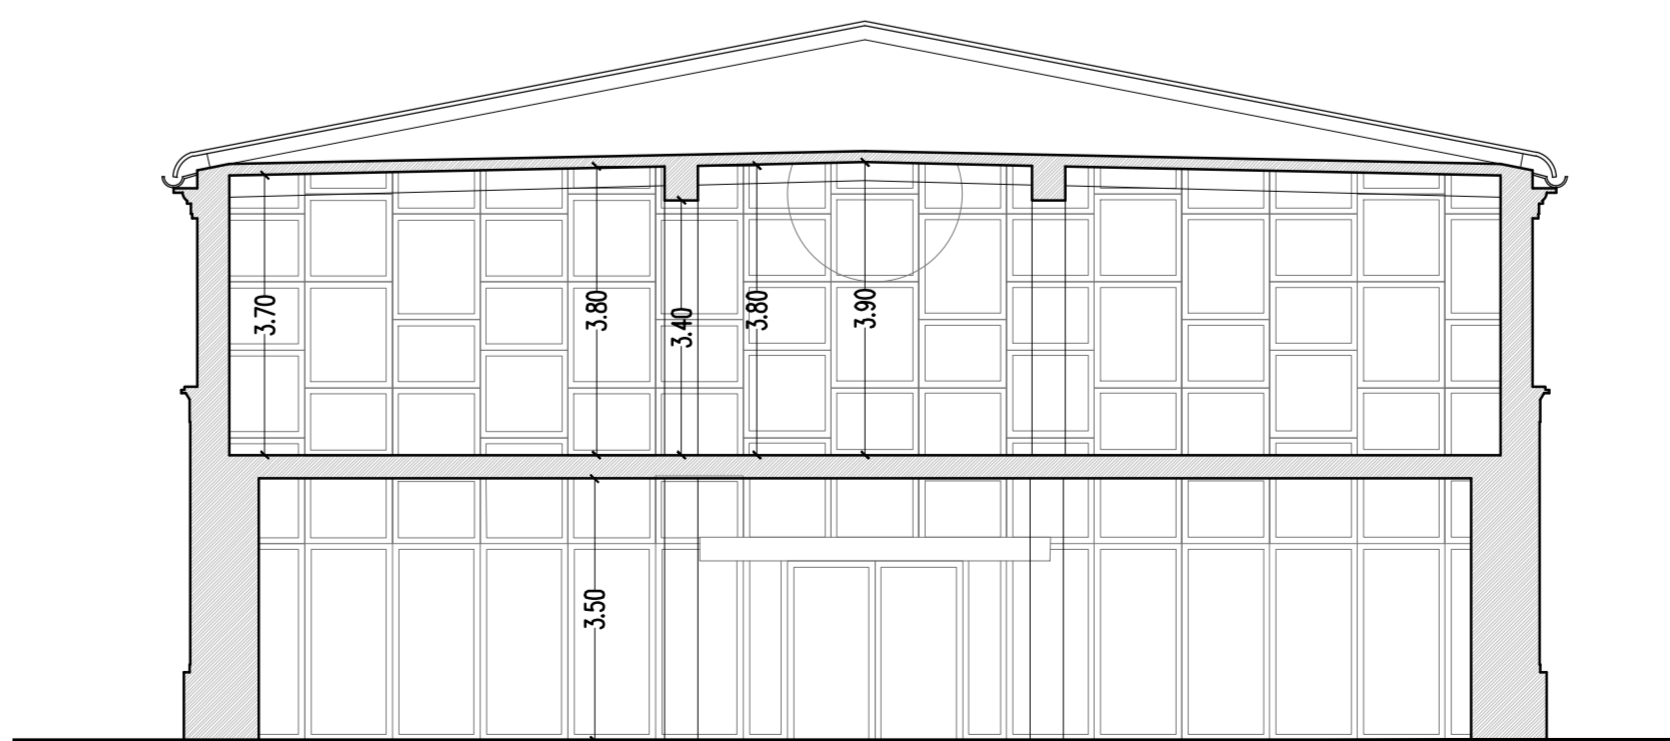

Sezione A-A'

KEYPLAN

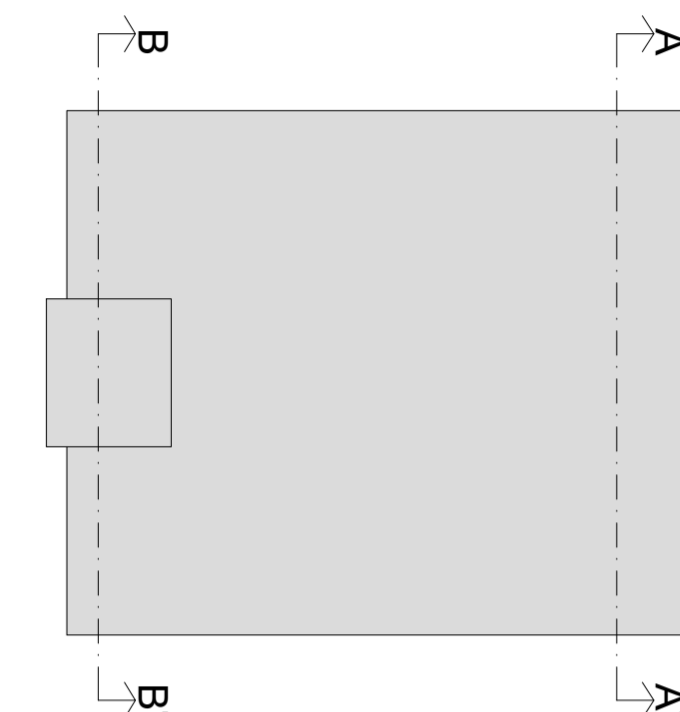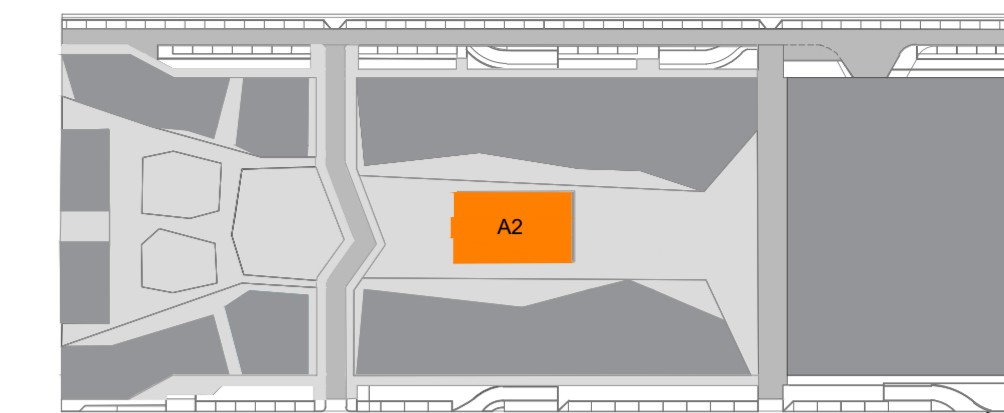

PROGETTO \_\_\_\_\_ COPIA PER \_\_\_\_\_  
 Committente

Comune di Novara  
**FONDO VIP - Valorizzazione del Portafoglio Immobiliare**  
 Immobile Ex Macello Civico - Città di Novara

PROGETTO AUTORIZZATIVO

COMMITTENTE  
**REAM Sgr**  
 Via Affari, 11, Torino, 10121, Italia  
 +39 0115623089 - www.reamgr.it - reamgr@reamgr.it

RESPONSABILE PROGETTO  
 Arch. Michela Vycpalek

PROGETTISTA

RTI  
 Capogruppo

Mandante

Via Piemonte 101, 00197 Roma, Italia  
 +39 0642011601 - www.assetnet.it - asset@assetnet.it  
 Copia autorizzata per visione e stampa in formato digitale

**Base**

Via Cardinal Maurizio 19, 10131 Torino, Italia  
 www.baseengineering.it - segreteria@baseengineering.it

COORDINAMENTO E RESPONSABILE INTEGRAZIONI SPECIALISTICHE  
 Arch. Sergio Pasanisi (asset srl)

ARCHITETTURA  
 Arch. Sergio Pasanisi (asset srl)  
 Arch. Pier Massimo Cinquetti (base engineering srl)  
 Arch. Alberto Quacquareni (asset srl)  
 Arch. Annabel Frascella (base engineering srl)

STRUTTURE - IMPIANTI  
 Ing. Dario Luetto

COORDINATORE DELLA SICUREZZA IN FASE DI PROGETTO  
 Arch. Alberto Quacquareni

SCIA IN ALTERNATIVA AL PERMESSO DI COSTRUIRE  
 DPR 380/2001 - art.23 - C.01 lett. b

INDIRIZZO  
 Piazza Pasteur, 1 - Novara

TITOLO  
**COMPARTO 2 - LOTTO 2**  
**Edificio A2 - Progetto**  
**Prospetti e sezioni**

FASE DI PROGETTO  
 AUTORIZZATIVO

DISCIPLINA DISEGNO  
 ARCHITETTURA

CODICE TAVOLA  
**EMC2003NO**    **asset**    **AUT**    **SCIA\_Ed.A2\_AR\_09\_A**    **A**

EMISSIONI				SCALA	
ID	DATA	DESCRIZIONE	CTS	APP.	REVISIONE
01	08/2023	Prima emissione	01	01	01

DATA EMISSIONE    DATA PRIMA EMISSIONE  
 Ott. 2023    Ott. 2023

DATA STAMPA    NOTE