
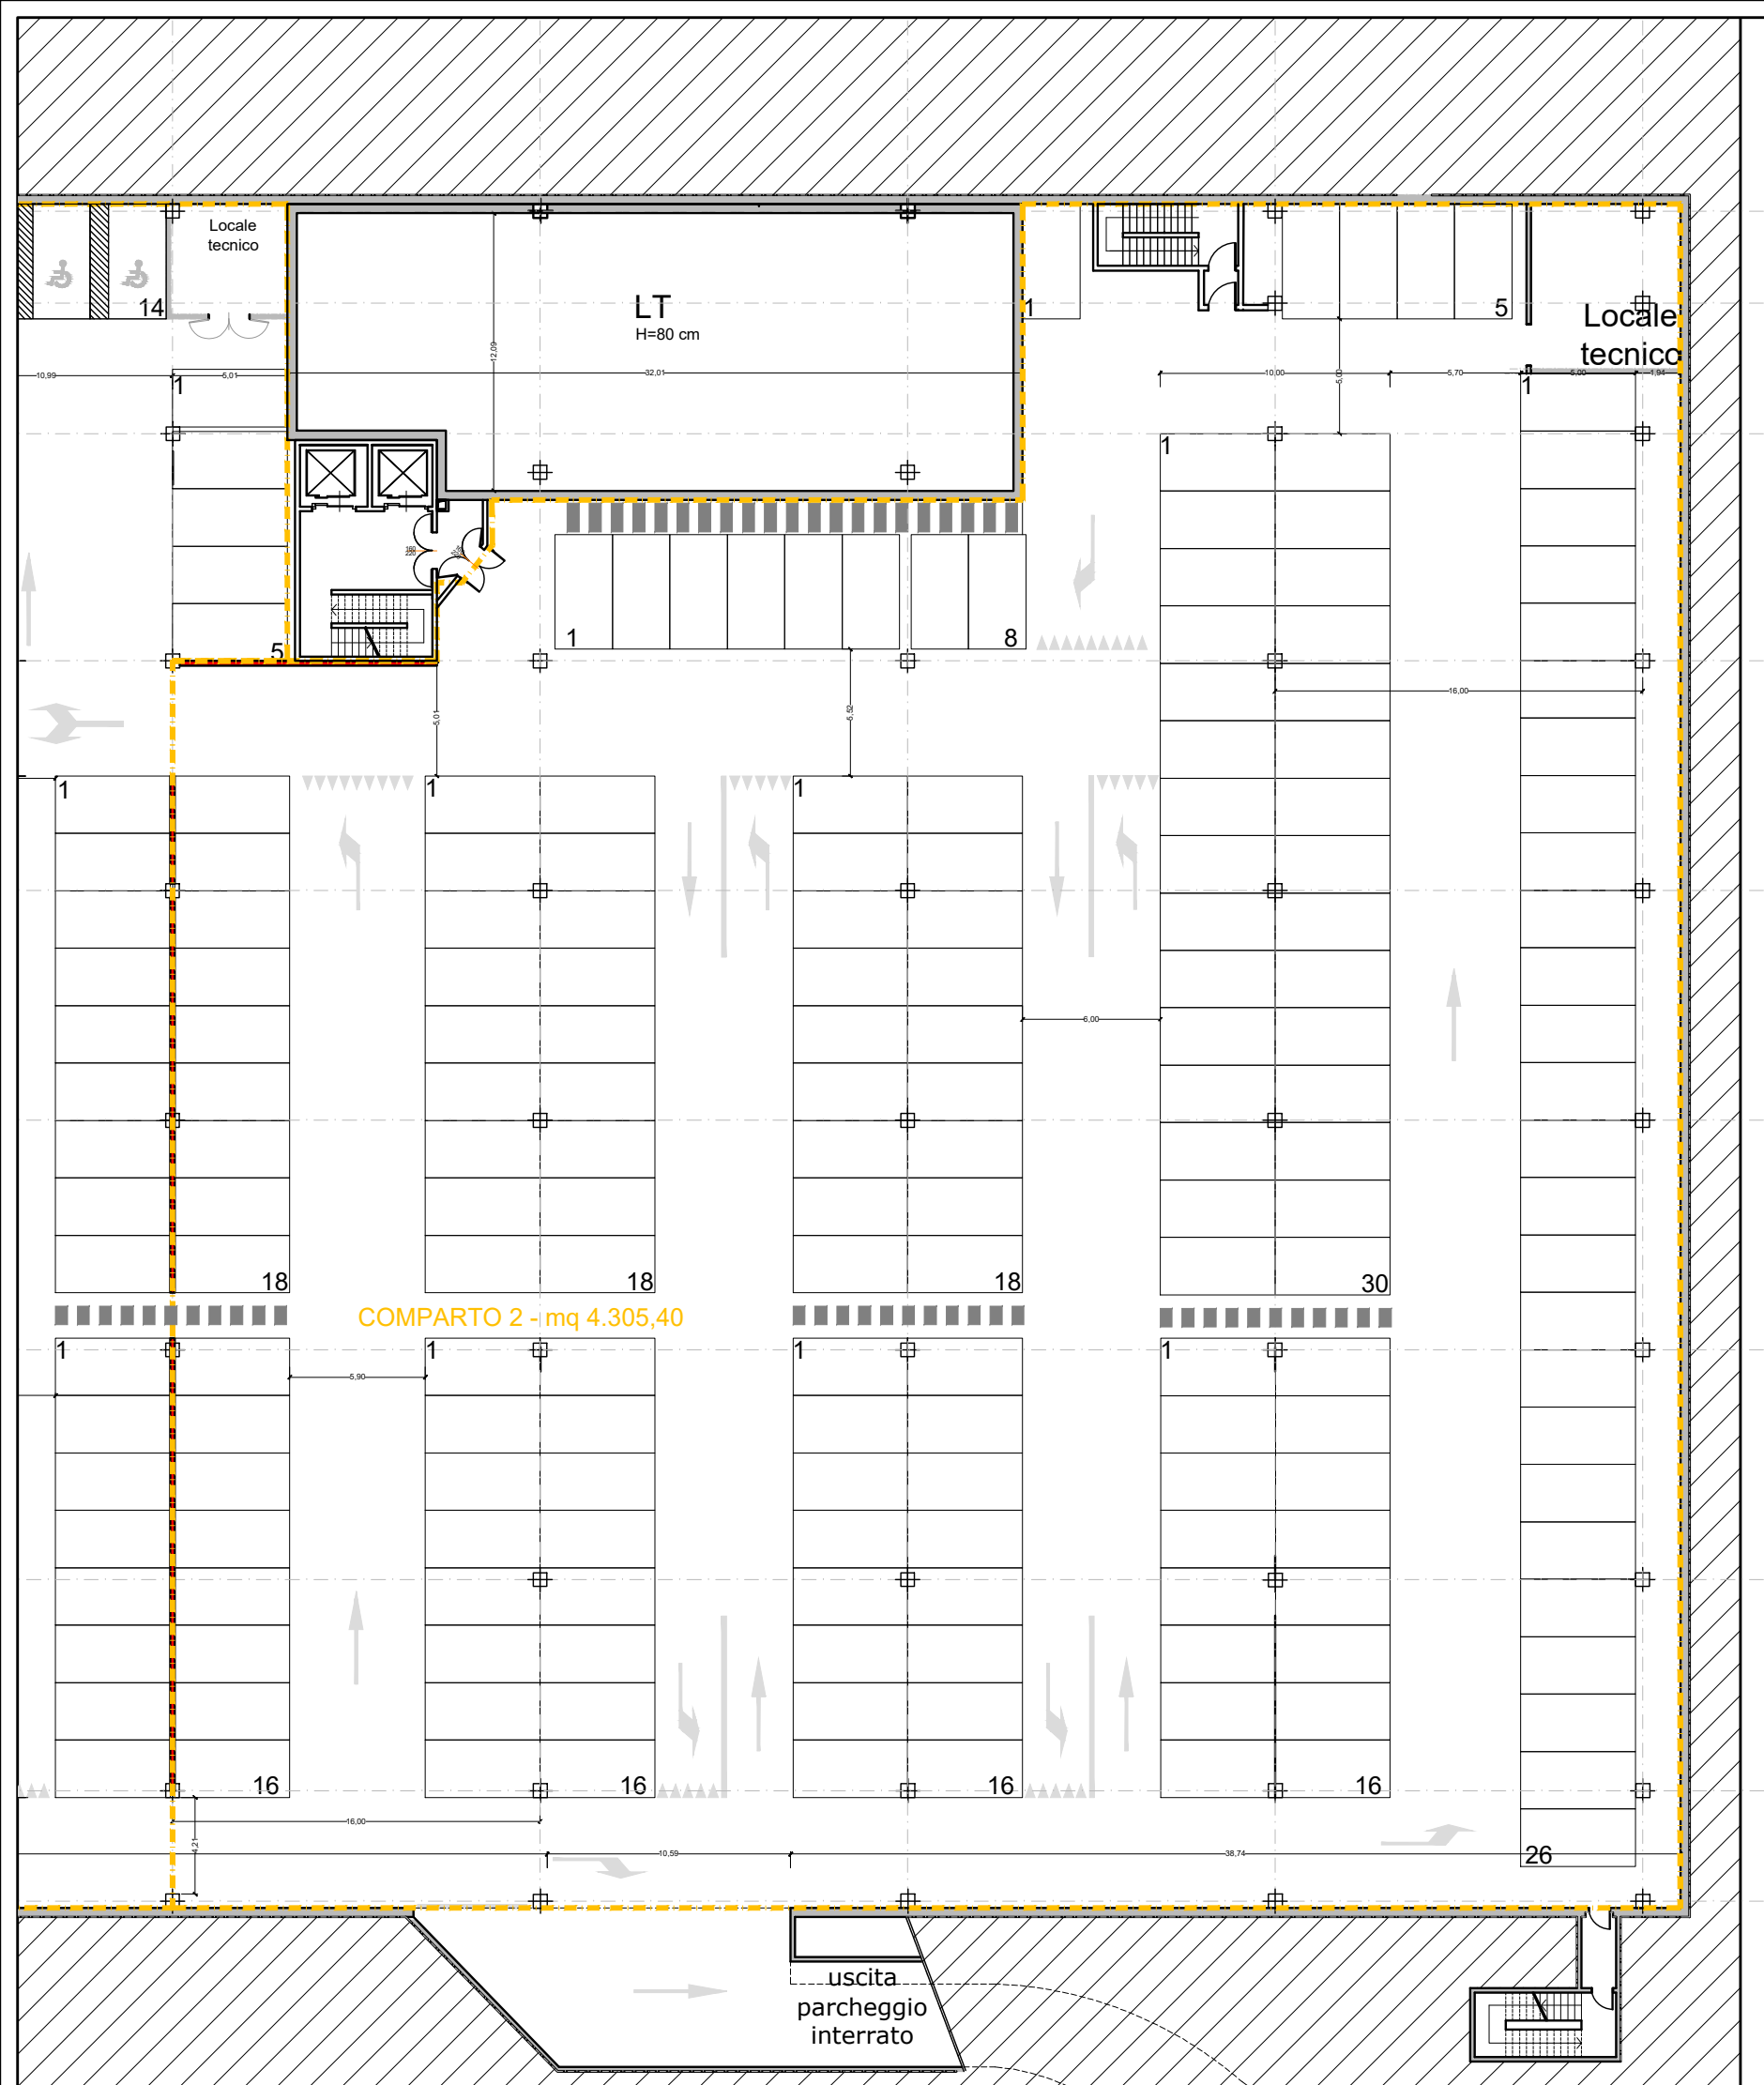


KEYPLAN

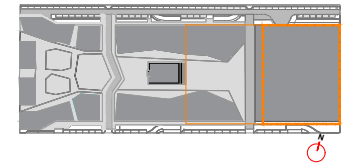

PROGETTO _____ **COPIA PER** _____
 Comune di Novara _____ **Committente**
FONDO VIP - Valorizzazione del Portafoglio Immobiliare
Immobile Ex Macello Civico - Città di Novara
PROGETTO AUTORIZZATIVO
COMMITTENTE
REAM Sgr
 Via Vercelli, 11 - Torino, 10121, Italia
 CODICE FISCALE: 01654040011 - email: ream@reamsgr.it
RESPONSABILE PROGETTO
 Arch. Michela Vycpalek
PROGETTISTA
RTI
 Capogruppo _____ Mandante _____
BASE
 Via Nazionale 31 - 00187 Roma, Italia
 CODICE FISCALE: 01654040011 - email: base@baseengineering.it
COORDINAMENTO E REPERIBILE INTEGRAZIONI SPECIALISTICHE
 Arch. Sergio Pasanisi (asset srl)
ARCHITETTURA
 Arch. Sergio Pasanisi (asset srl)
 Arch. Pier Massimo Cirquetti (base engineering srl)
 Arch. Alberto Quacquarini (asset srl)
 Arch. Annabel Frascolla (base engineering srl)
STRUTTURE - IMPIANTI
 Ing. Danilo Luetto
COORDINATORE DELLA SICUREZZA IN FASE DI PROGETTO
 Arch. Alberto Quacquarini
SCIA IN ALTERNATIVA AL PERMESSO DI COSTRUIRE
 DPR 380/2001 - art.23 - C.01 lett. b)
INDIRIZZO _____ **TITOLO** _____
 Piazza Pasanisi, 1 - Novara _____ **COMPARTO 3 - LOTTO A8**
FASE DI PROGETTO _____ **DISCIPLINA DISEGNO** _____ **Edificio A8 - Progetto**
AUTORIZZATIVO _____ **ARCHITETTURA** _____ **Planta piano parcheggio interrato - tav. 2 di 2**
CODICE TAVOLA _____ **Scala** _____
EMC2003 | **NO** | **asset** | **AUT** | **SCIA_Ed.A8_AR_05_A** | **A**
EMMISSIONI _____ **SCALA** _____ **1:100**
 _____ **DATA EMISSIONE** _____ **DATA PRIMA EMISSIONE** _____
 _____ **08/2023** _____ **08/2023**
 _____ **DATA STAMPA** _____ **NOTE** _____
 La proprietà di questo elaborato appartiene al RTI ASSET-BASE. E' vietata la riproduzione in qualsiasi forma senza autorizzazione scritta. Tutti i diritti sono riservati.