


KEYPLAN

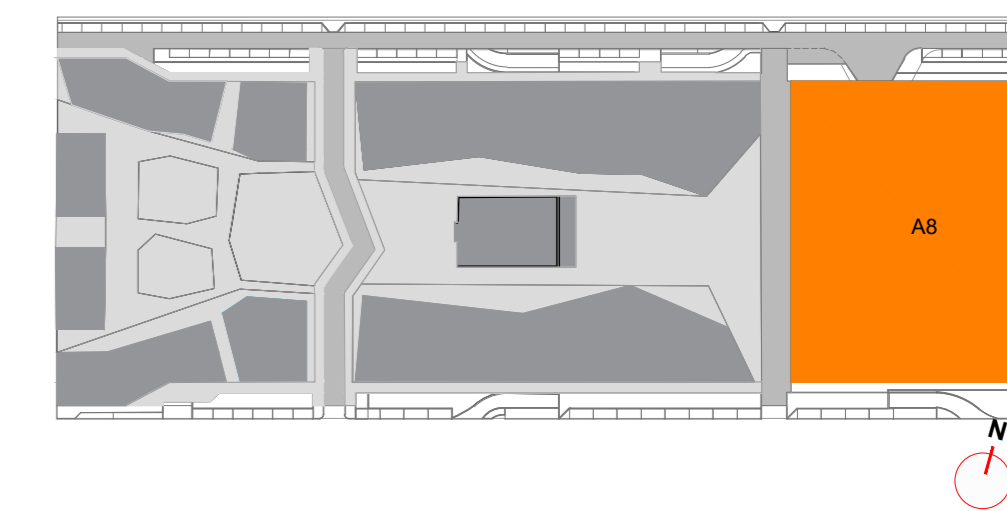

PROSPETTO SU VIA PONTIDA

PROSPETTO SULLA PIAZZA INTERNA

PROSPETTO SU VIA CURTATONE

PROSPETTO SU VIA LEGNANO

PROGETTO _____ COPIA PER _____
 Committente

Comune di Novara
FONDO VIP - Valorizzazione del Portafoglio Immobiliare
Immobile Ex Macello Civico - Città di Novara

PROGETTO AUTORIZZATIVO

COMMITTENTE
REAM Sgr
 Via Alfieri, 11, Torino, 10121, Italia
 +39 0115623089 - www.reamsgri.it - reamsgri@reamsgri.it

RESPONSABILE PROGETTO
 Arch. Michela Vycpalek

PROGETTISTA

RTI

Capogruppo

asset


Via Piemonte 101, 00187 Roma, Italia
 +39 0642011501 - www.assetnet.it - asset@assetnet.it
 Off. di via Veneto 101 - Tel. 06 42011501



Mandante

Base

Via Cardinal Maurizio 19, 10131 Torino, Italia
 www.baseengineering.it - segreteria@baseengineering.it

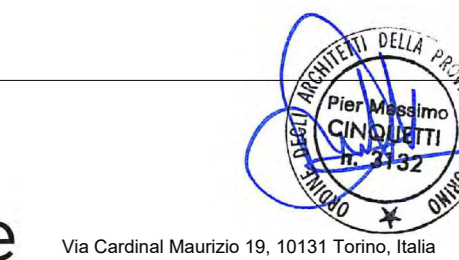

COORDINAMENTO E RESPONSABILE INTEGRAZIONI SPECIALISTICHE
 Arch. Sergio Pasanisi (asset srl)

ARCHITETTURA
 Arch. Sergio Pasanisi (asset srl)
 Arch. Pier Massimo Cinquetti (base engineering srl)
 Arch. Alberto Quacquareni (asset srl)
 Arch. Annabel Frascella (base engineering srl)

STRUTTURE - IMPIANTI
 Ing. Dario Luetto

COORDINATORE DELLA SICUREZZA IN FASE DI PROGETTO
 Arch. Alberto Quacquareni

SCIA IN ALTERNATIVA AL PERMESSO DI COSTRUIRE

DPR 380/2001 - art.23 - C.01 lett. b

INDIRIZZO
 Piazza Pasteur, 1 - Novara

TITOLO
COMPARTO 3 - LOTTO A8
Edificio A8 - Progetto
Prospetti e sezioni

FASE DI PROGETTO
 AUTORIZZATIVO

DISCIPLINA DISEGNO
 ARCHITETTURA

CODICE TAVOLA

Codice progetto	Luogo	Autore	Livello	Codice elaborato	Revisione
EMC2003NO	asset	AUT	SCIA_Ed.A8_AR_09_A	A	

EMISSIONI

ID	DATA	DESCRIZIONE	CTR	APP
1/A	09/2023	Prima emissione		

SCALA 1:100

DATA EMISSIONE
 Ott. 2023

DATA PRIMA EMISSIONE
 Ott. 2023

DATA STAMPA

NOTE:

La proprietà di questo elaborato appartiene al RTI ASSET+BASE. E' vietata la riproduzione in qualsiasi forma senza autorizzazione scritta. Tutti i diritti sono riservati.