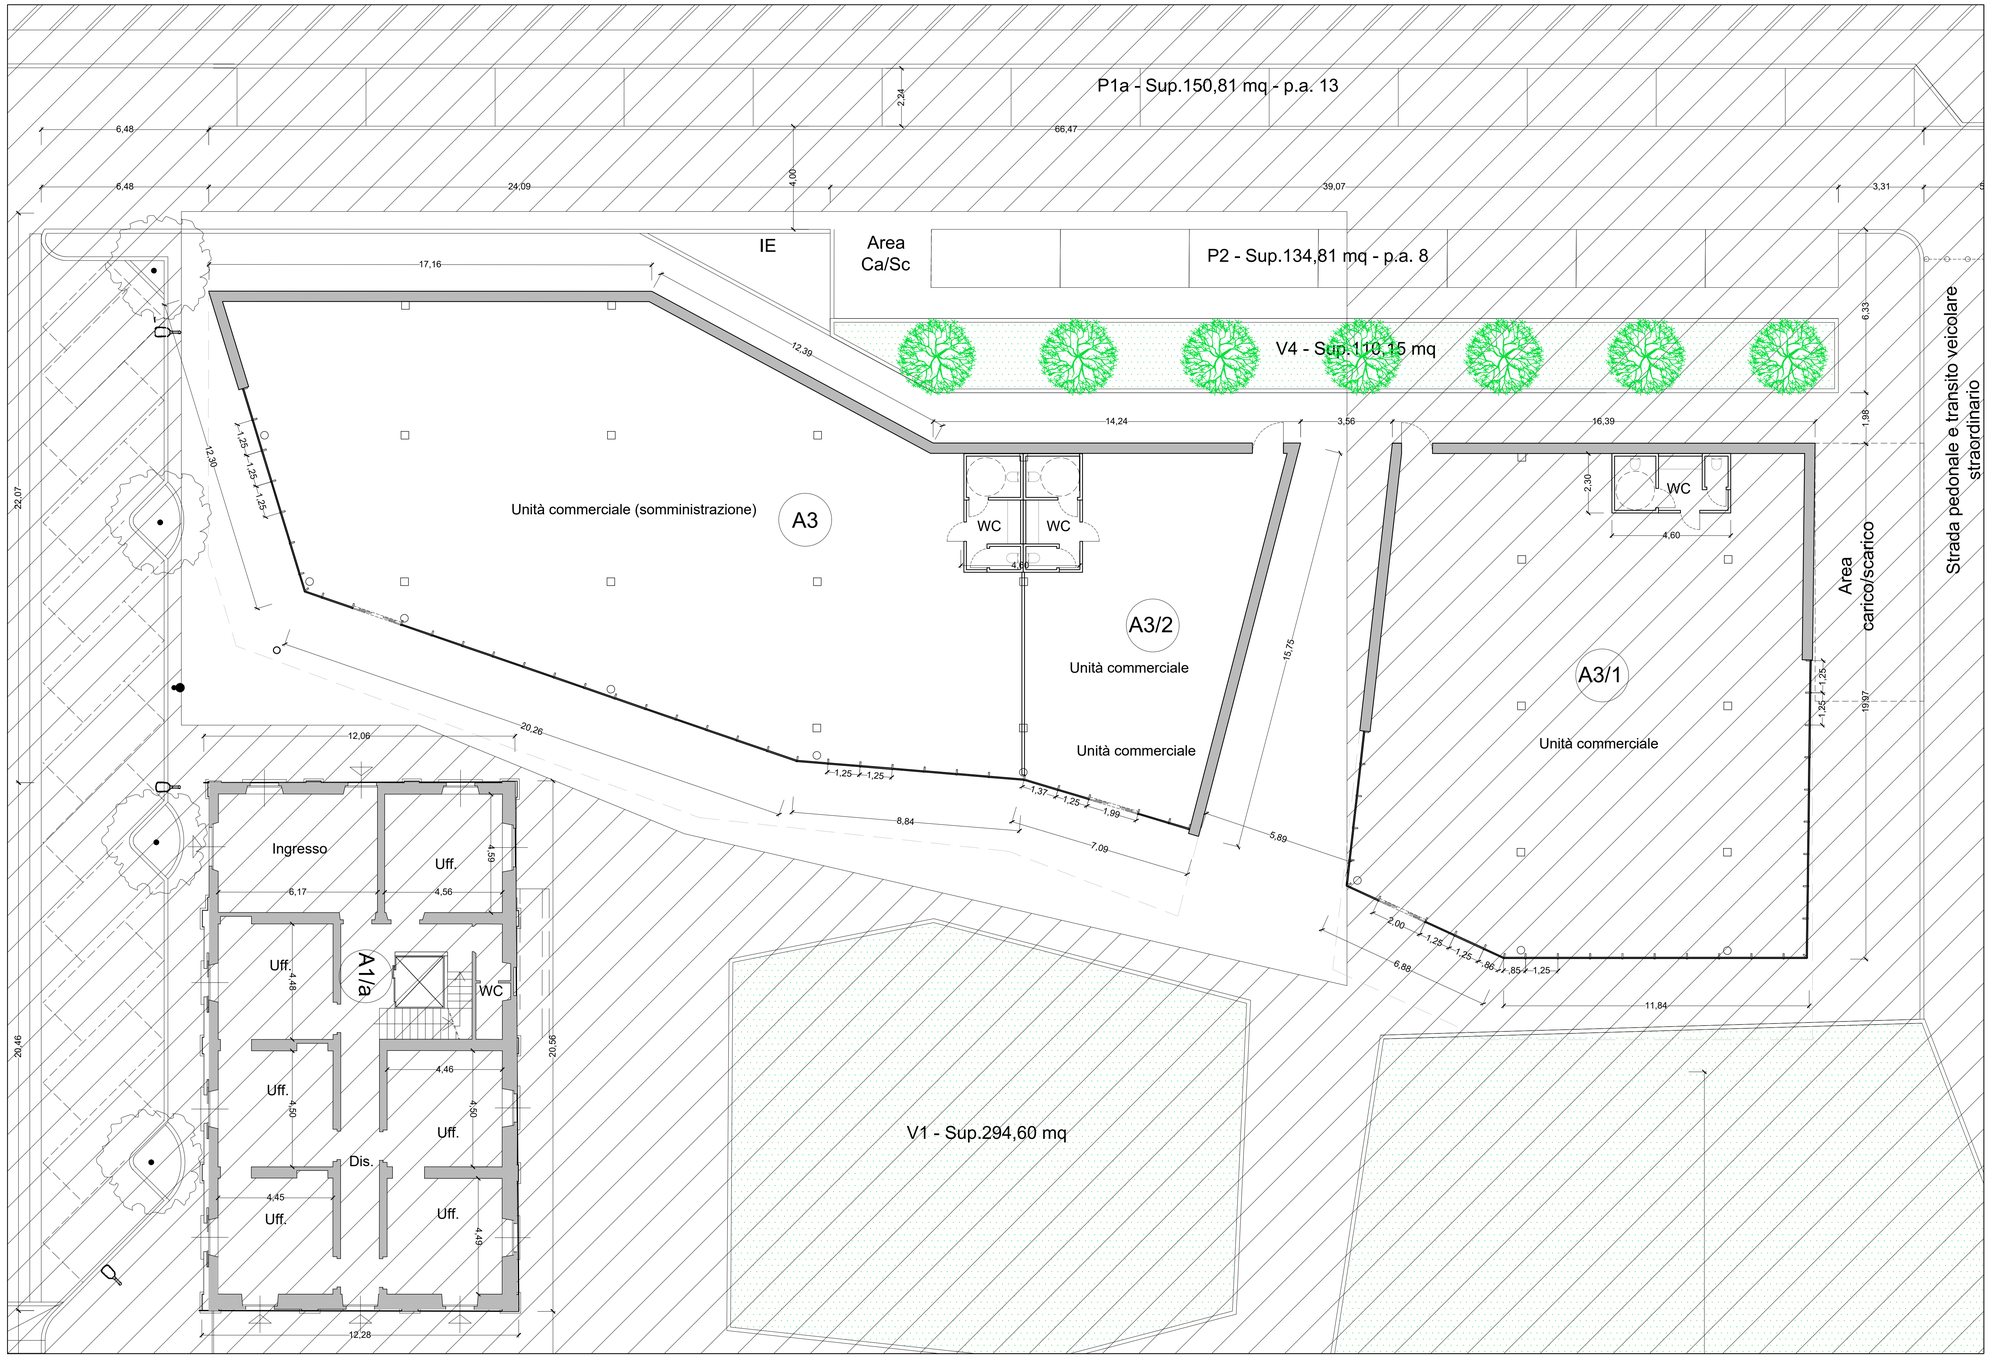

KEYPLAN

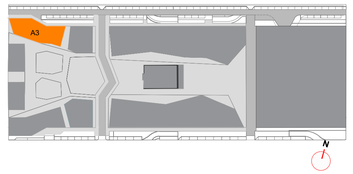

EDIFICIO	UNITA' IMMOBILIARI	DESTINAZIONE D'USO		SLP	Sup. finestrata
		COD. U.I.	DESTINAZIONE	mq	mq
A3	2	A3	SOMMINISTRAZIONE - NC	420	149
		A3-2	MEDIE SUPERFICI	130	27
TOTALE				550	176

PROGETTO

Comune di Novara

FONDO VIP - Valorizzazione del Portafoglio Immobiliare
Immobile Ex Macello Civico - Città di Novara

PROGETTO AUTORIZZATIVO

COPIA PER

Committente

COMMITTENTE

REAM Sgr
Via Alfieri, 11, Torino, 10121, Italia
+39 0115623089 - www.reamsgr.it - reamsgr@reamsgr.it

RESPONSABILE PROGETTO

Arch. Michela Vycpalek

PROGETTISTA

RTI

Capogruppo

asset
Via Piemonte 101, 00187 Roma, Italia
+39 0642011601 - www.assetnet.it - asset@assetnet.it

Mandante

Base
Via Cardinal Maurizio 19, 10131 Torino, Italia
www.baseengineering.it - segreteria@baseengineering.it

COORDINAMENTO E REPONSABILE INTEGRAZIONI SPECIALISTICHE

Arch. Sergio Pasanisi (asset srl)

ARCHITETTURA

Arch. Sergio Pasanisi (asset srl)
Arch. Pier Massimo Cinquetti (base engineering srl)
Arch. Alberto Quacquarini (asset srl)
Arch. Annabel Frascella (base engineering srl)

STRUTTURE - IMPIANTI

Ing. Dario Luetto

COORDINATORE DELLA SICUREZZA IN FASE DI PROGETTO

Arch. Alberto Quacquarini

SCIA IN ALTERNATIVA AL PERMESSO DI COSTRUIRE

DPR 380/2001 - art.23 - C.01 lett. b

INDIRIZZO

Piazza Pasteur, 1 - Novara

TITOLO

COMPARTO 1 - LOTTO A3
Edificio A3 - Progetto
Pianta piano terra

FASE DI PROGETTO

AUTORIZZATIVO

DISCIPLINA DISEGNO

ARCHITETTURA

CODICE TAVOLA

Codice progetto	Luogo	Autore	Livello	Codice elaborato	Revisione
EMC2003	NO	asset	AUT	SCIA_Ed.A3_AR_04_A	A

EMISSIONI

ID.	DATA	DESCRIZIONE	CTR	APP.
1 A	09. 2023	Prima emissione	AQ	SP

SCALA 1:100

DATA EMISSIONE: Ott. 2023

DATA PRIMA EMISSIONE: Ott. 2023

DATA STAMPA

NOTE:

La proprietà di questo elaborato appartiene al RTI ASSET+BASE. E' vietata la riproduzione in qualsiasi forma senza autorizzazione scritta. Tutti i diritti sono riservati