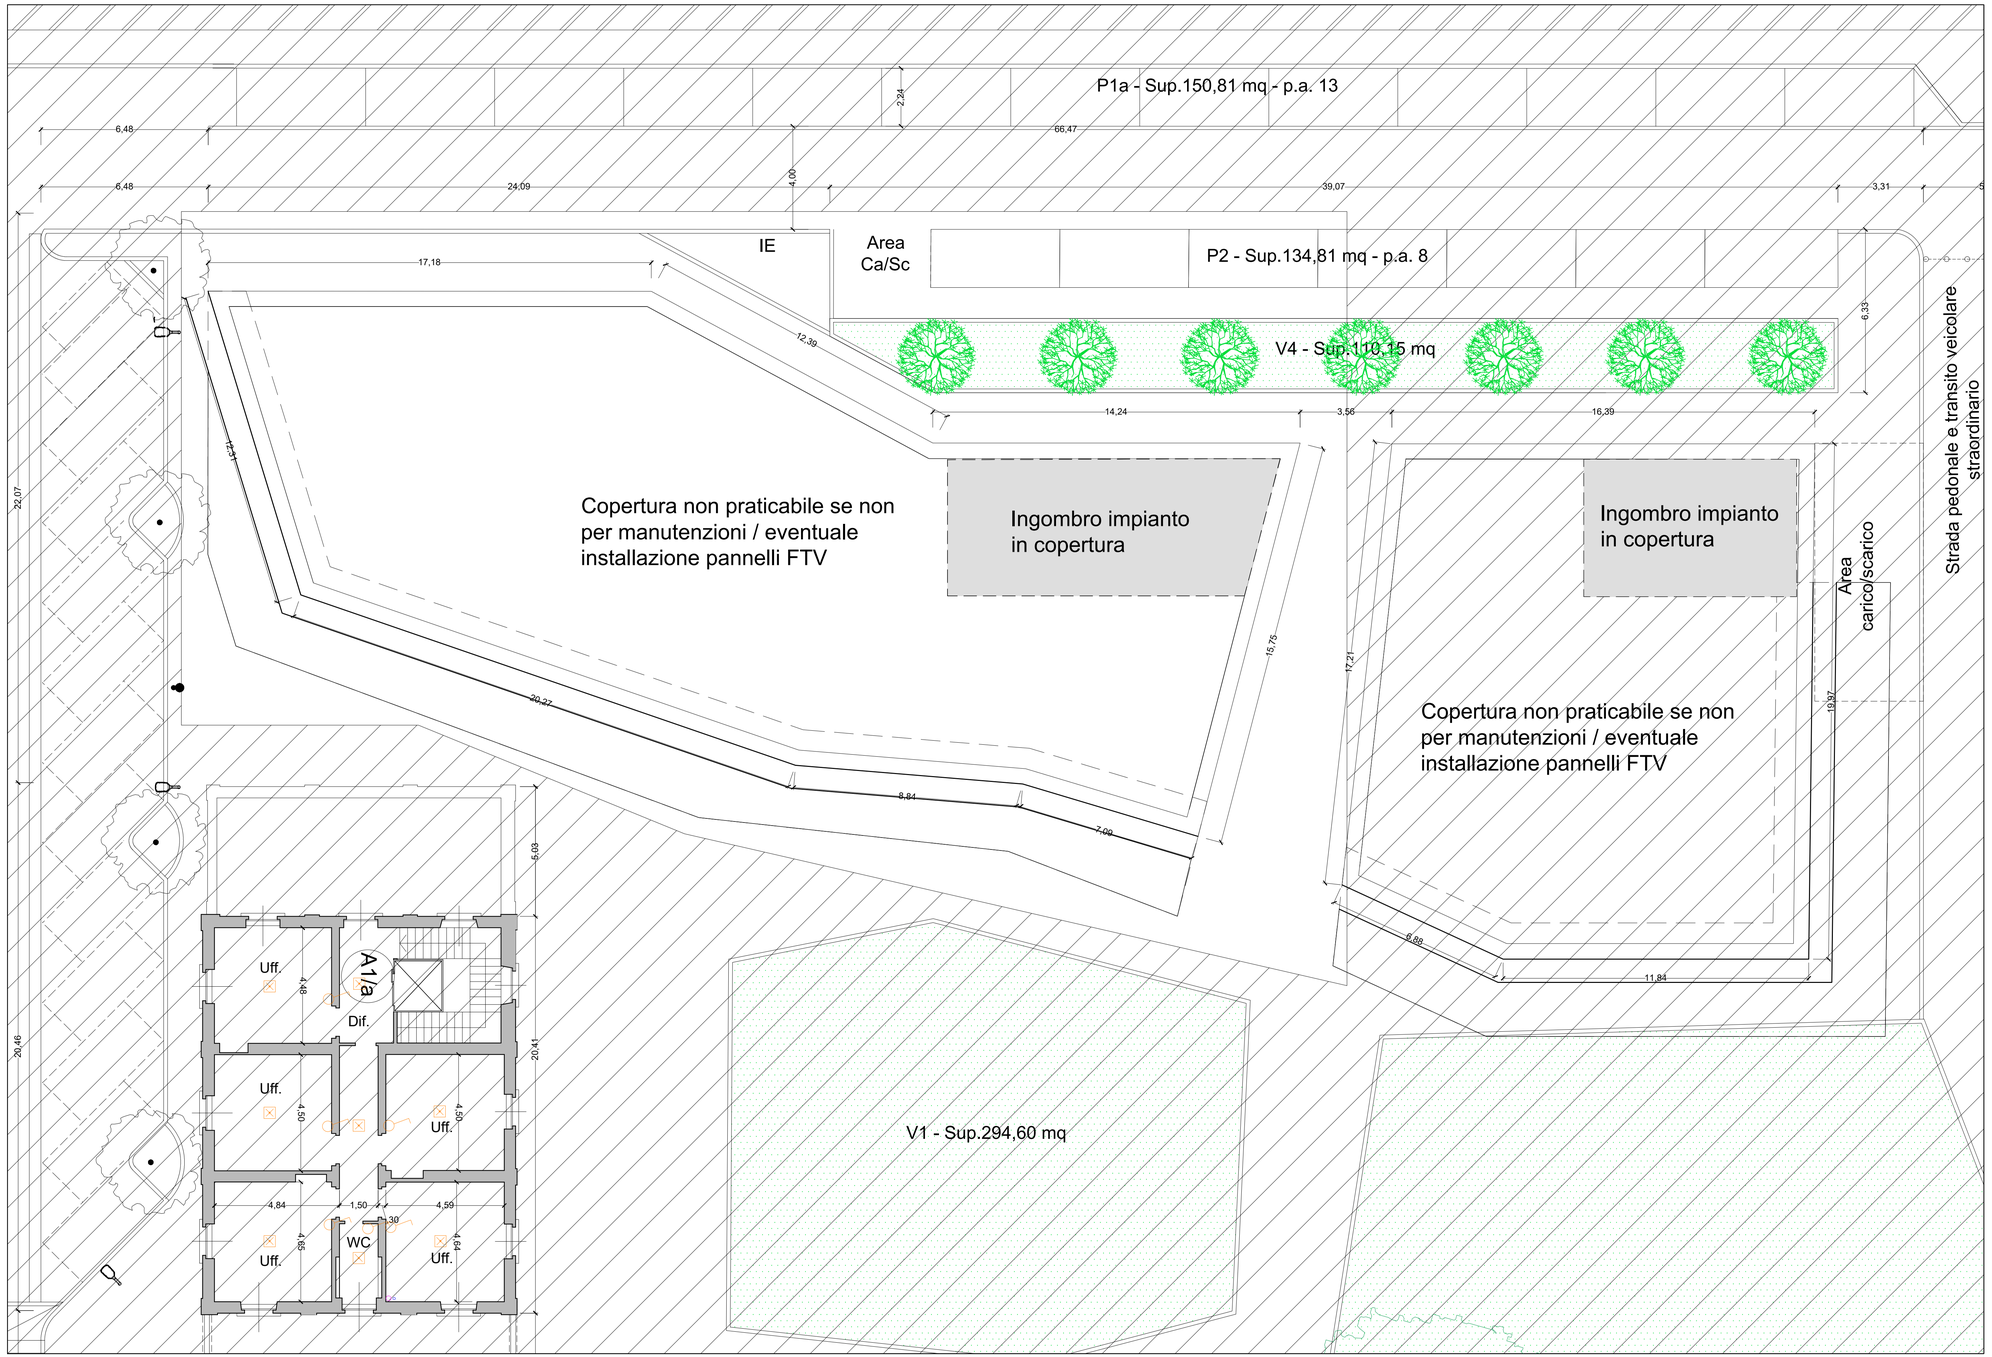

KEYPLAN

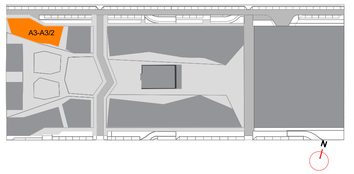

PROGETTO

Comune di Novara

FONDO VIP - Valorizzazione del Portafoglio Immobiliare
Immobile Ex Macello Civico - Città di Novara

PROGETTO AUTORIZZATIVO

COPIA PER

Committente

COMMITTENTE

REAM Sgr
Via Alfieri, 11, Torino, 10121, Italia
+39 0115623069 - www.reamsgr.it - reamsgr@reamsgr.it

RESPONSABILE PROGETTO
Arch. Michela Vycpalek

PROGETTISTA
RTI
Capogruppo

asset
Via Piemonte 101, 00187 Roma, Italia
+39 0642011601 - www.assetnet.it - asset@assetnet.it
Organizzazione con sistema di gestione di qualità certificato UNI EN ISO 9001:2015 Certificato RQ/0-478 / 1400/0001

Mandante

Base
Via Cardinal Maurizio 19, 10131 Torino, Italia
www.baseengineering.it - segreteria@baseengineering.it

COORDINAMENTO E RESPONSABILE INTEGRAZIONI SPECIALISTICHE
Arch. Sergio Pasanisi (asset srl)

ARCHITETTURA
Arch. Sergio Pasanisi (asset srl)
Arch. Pier Massimo Cinquetti (base engineering srl)
Arch. Alberto Quacquarini (asset srl)
Arch. Annabel Frascella (base engineering srl)

STRUTTURE - IMPIANTI
Ing. Dario Luetto

COORDINATORE DELLA SICUREZZA IN FASE DI PROGETTO
Arch. Alberto Quacquarini

SCIA IN ALTERNATIVA AL PERMESSO DI COSTRUIRE

DPR 380/2001 - art.23 - C.01 lett. b

INDIRIZZO
Piazza Pasteur, 1 - Novara

TITOLO
COMPARTO 1 - LOTTO A3
Edificio A3 - Progetto
Pianta piano copertura

FASE DI PROGETTO
AUTORIZZATIVO

DISCIPLINA DISEGNO
ARCHITETTURA

CODICE TAVOLA

Codice progetto	Luogo	Autore	Livello	Codice elaborato	Revisione
EMC2003	NO	asset	AUT	SCIA_Ed.A3_AR_05_A	A

EMISSIONI

ID.	DATA	DESCRIZIONE	CTR	APP.
1-A	09. 2023	Prima emissione	AQ	SP

SCALA 1:100

DATA EMISSIONE: Ott. 2023

DATA PRIMA EMISSIONE: Ott. 2023

DATA STAMPA

NOTE:

La proprietà di questo elaborato appartiene al RTI ASSET+BASE. E' vietata la riproduzione in qualsiasi forma senza autorizzazione scritta. Tutti i diritti sono riservati