




PROSPETTO INTERNO

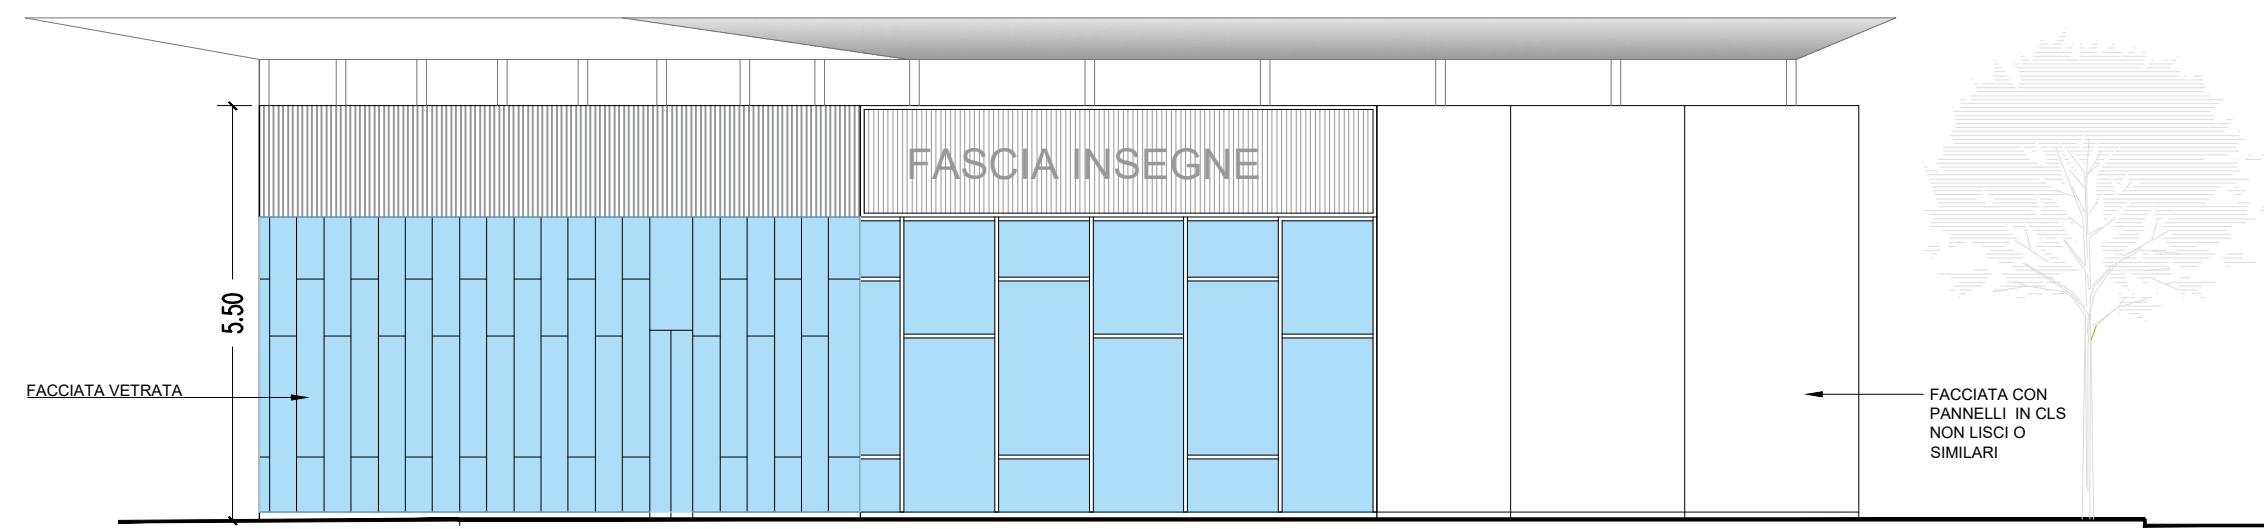


PROSPETTO SU PIAZZA PASTEUR

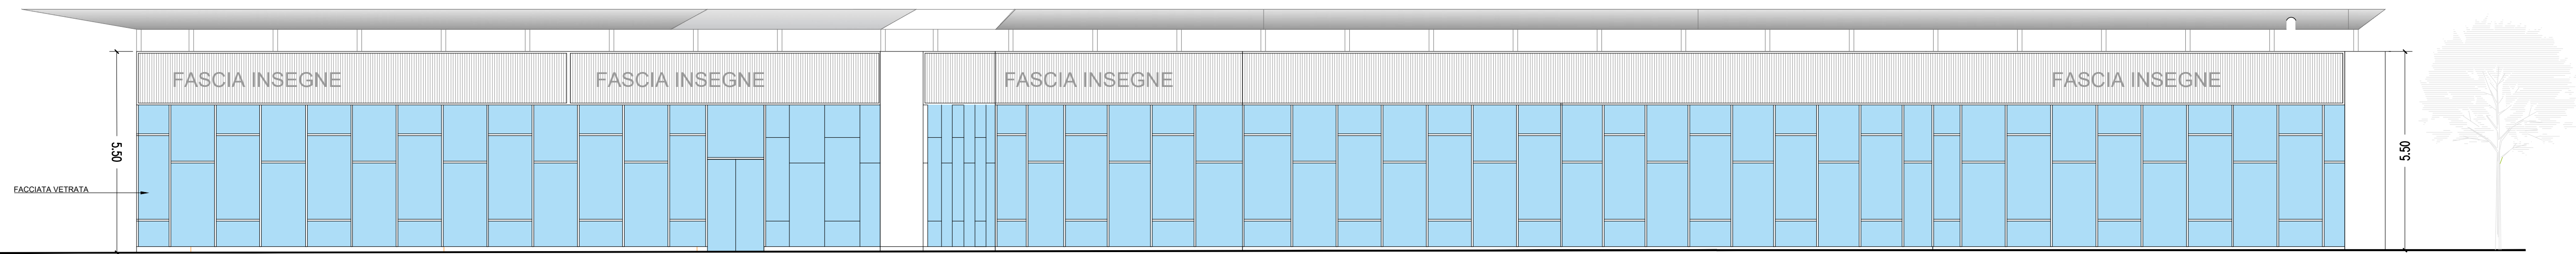


PROSPETTO SU PIAZZA INTERNA

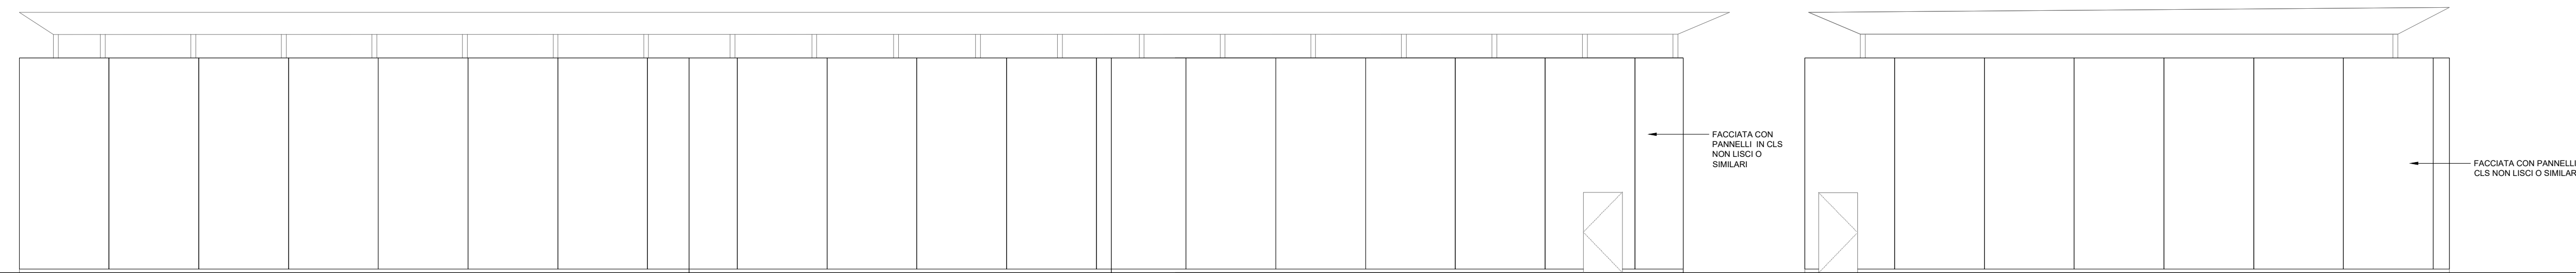


PROSPETTO SU VIA PONTIDA

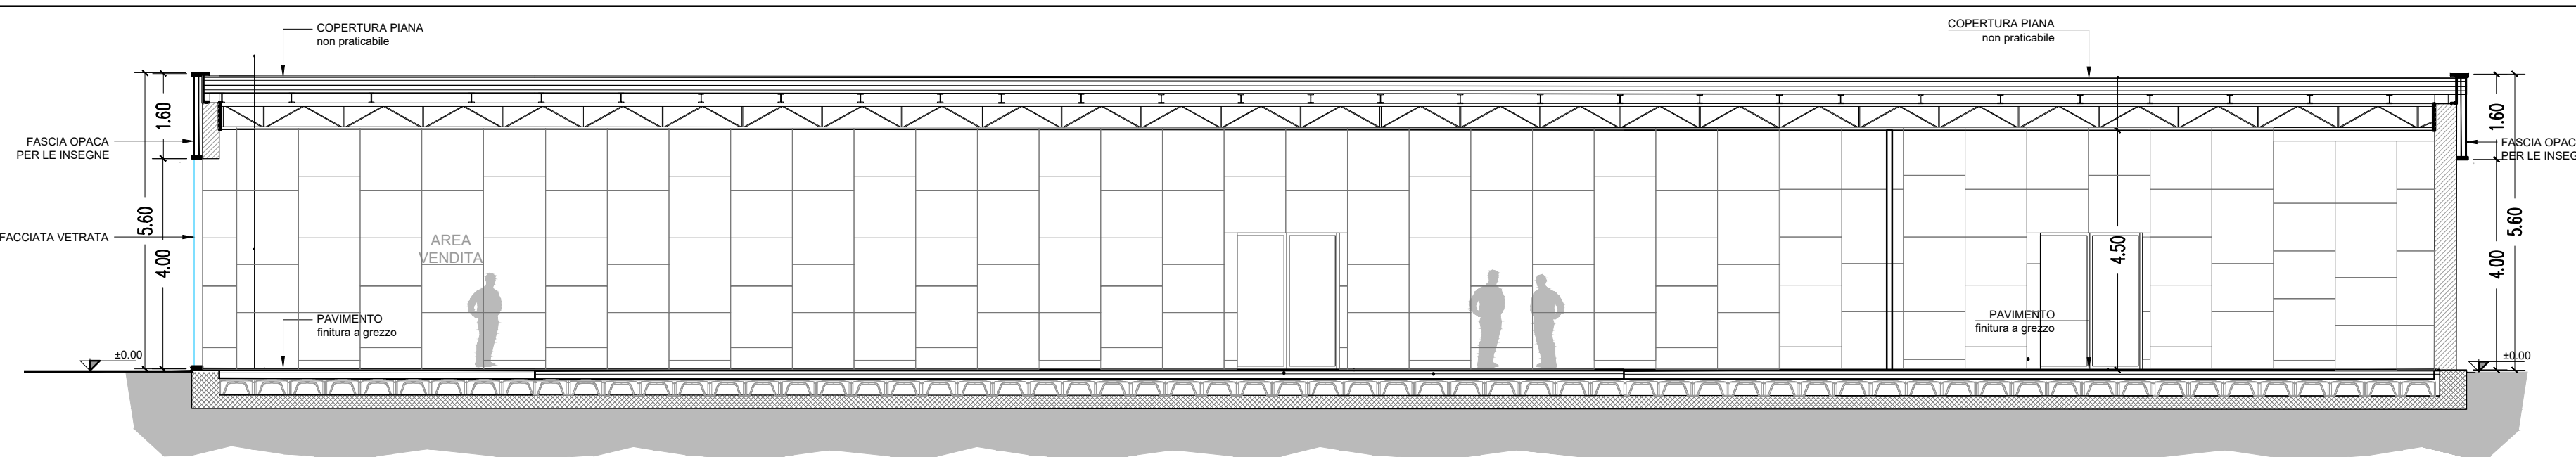

SEZIONE A-A'

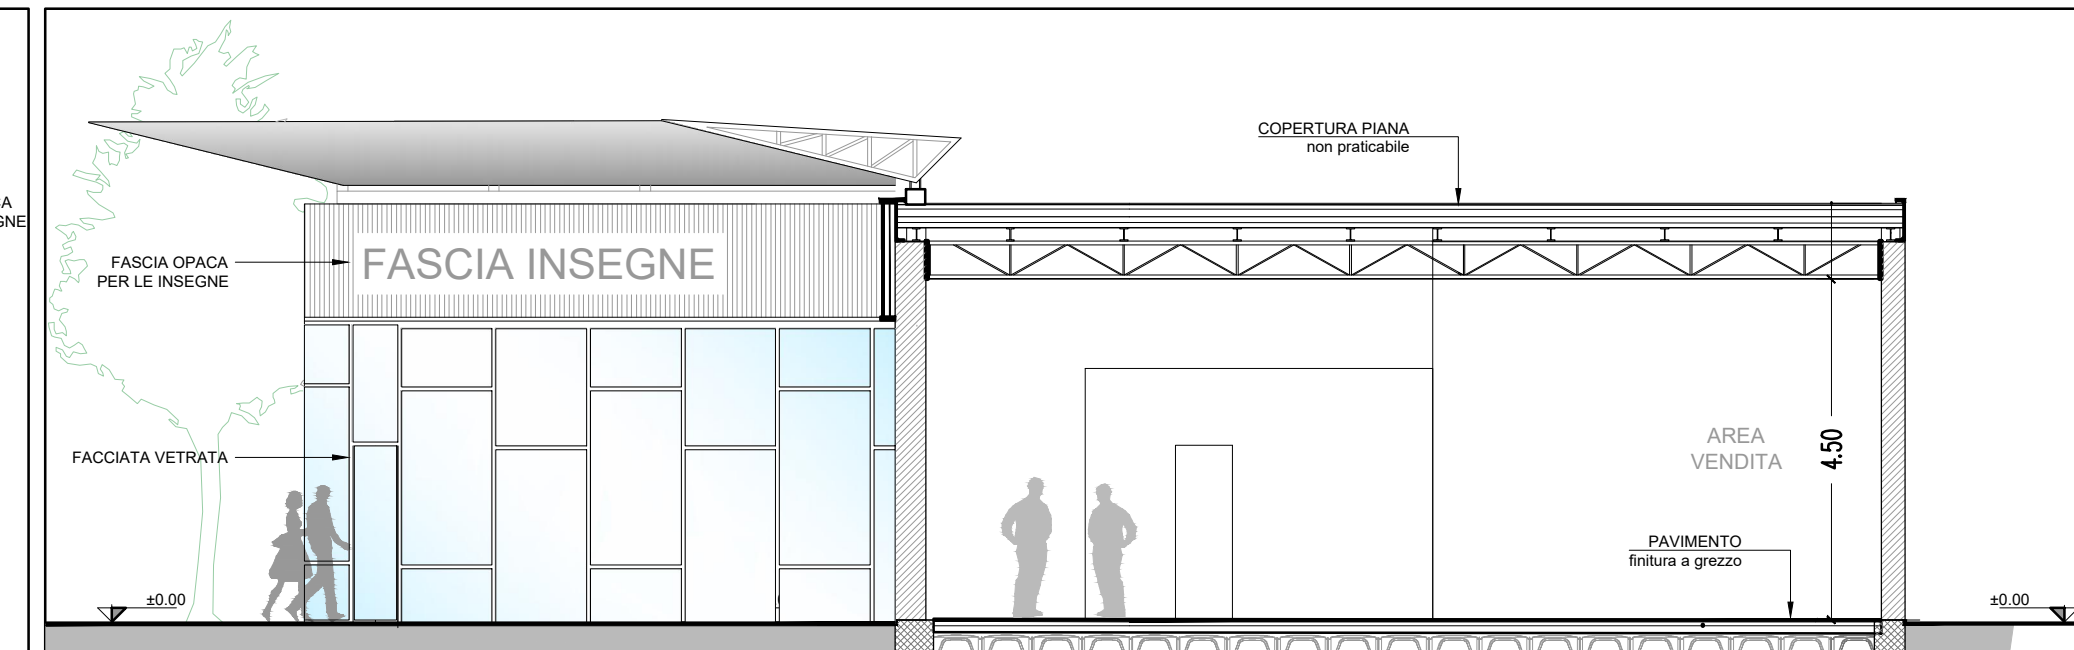

KEYPLAN

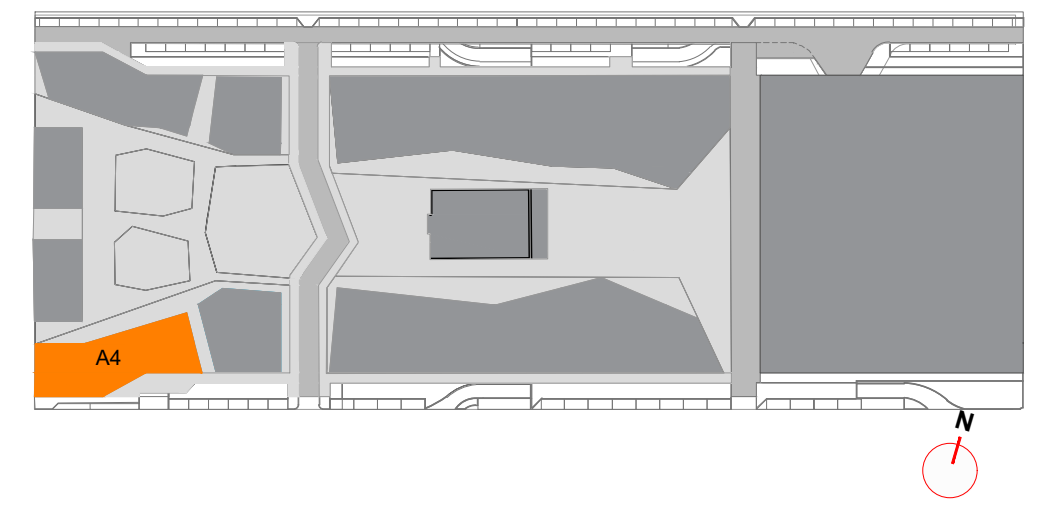

PROGETTO _____ COPIA PER _____
 Comune di Novara _____ Committente

FONDO VIP - Valorizzazione del Portafoglio Immobiliare
 Immobile Ex Macello Civico - Città di Novara

PROGETTO AUTORIZZATIVO

COMMITTENTE
REAM Sgr
 Via Alfieri, 11 Torino, 10121, Italia
 +39 0115623069 - www.reamsgr.it - reamsgr@reamsgr.it

RESPONSABILE PROGETTO
 Arch. Michela Vycpalek

PROGETTISTA

RTI
 Capogruppo

asset



Mandante

Base

Via Cardinal Maurizio 19, 10131 Torino, Italia
 www.baseengineering.it - segreteria@baseengineering.it

COORDINAMENTO E RESPONSABILE INTEGRAZIONI SPECIALISTICHE
 Arch. Sergio Pasanisi (asset srl)

ARCHITETTURA
 Arch. Sergio Pasanisi (asset srl)
 Arch. Pier Massimo Cinquetti (base engineering srl)

Arch. Alberto Quacquarelli (asset srl)
 Arch. Annabel Frascella (base engineering srl)

STRUTTURE - IMPIANTI
 Ing. Dario Luetto

COORDINATORE DELLA SICUREZZA IN FASE DI PROGETTO
 Arch. Alberto Quacquarelli

SCIA IN ALTERNATIVA AL PERMESSO DI COSTRUIRE

DPR 380/2001 - art.23 - C.01 lett. b

INDIRIZZO _____ TITOLO _____
 Piazza Pasteur, 1 - Novara _____
COMPARTO 1 - LOTTO A4

FASE DI PROGETTO _____ DISCIPLINA DISEGNO _____
 AUTORIZZATIVO ARCHITETTURA _____
Edificio A4 - Progetto
Prospetti e sezioni

CODICE TAVOLA _____
 Codice progetto _____ Luogo _____ Autore _____ Livello _____ Codice elaborato _____ Revisione _____
EMC2003NO | **asset** | **AUT** | **SCIA_Ed.A4_AR_06_A** | **A**

EMISSIONI				SCALA	
Id.	DATA	DESCRIZIONE	CTB	APP.	REVISIONE
1.1	06/2023	Prima emissione			

DATA EMISSIONE: _____ DATA PRIMA EMISSIONE: _____
 Ott. 2023 _____ Ott. 2023 _____
 DATA STAMPA: _____ NOTE: _____

