



 COMUNE DI NOVARA SETTORE LAVORI PUBBLICI		
PROGETTO ESECUTIVO		RESPONSABILE UNICO DEL PROCEDIMENTO Arch. Cristina RENNE
LINEE DI INTERVENTO PER IMPIANTISTICA SPORTIVA ANNO 2021 - 2022		
PALAZZETTO DELLO SPORT "STEFANO DAL LAGO"		IL PROGETTISTA Geom. Marco GARAVAGLIA
RIFACIMENTO PAVIMENTAZIONE PISTA DA GIOCO		
ESTRATTO PRGC INQUADRAMENTO FOTOGRAMMETRICO		COLLABORATORI Geom. Michela FEO
DATA GENNAIO 2023	SCALA DISEGNO	TAVOLA 1

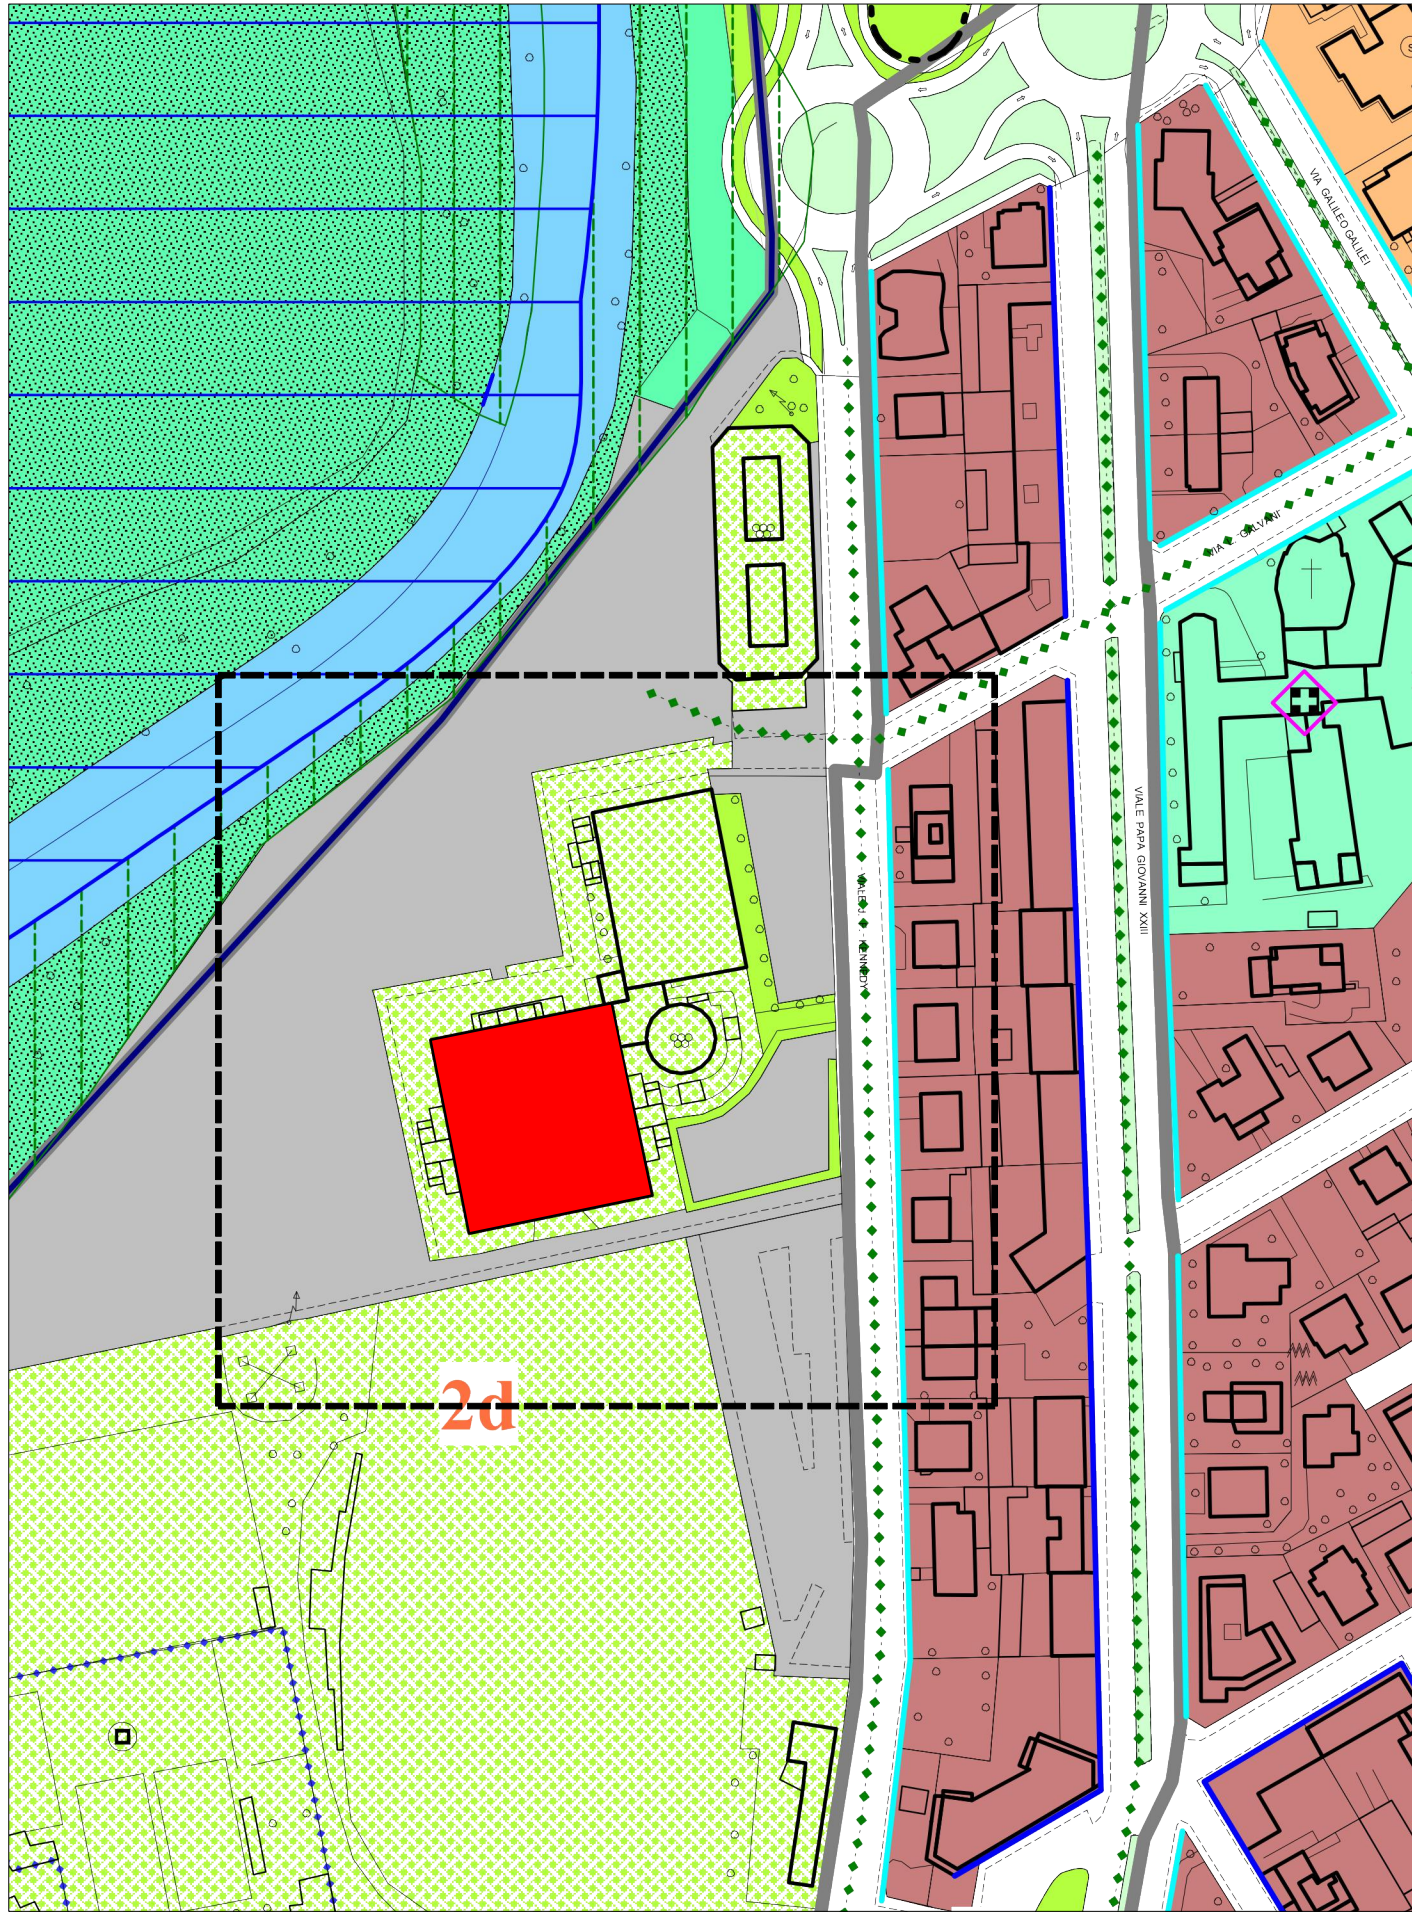

Estratto PRGC - Foglio 26
scala 1:2000

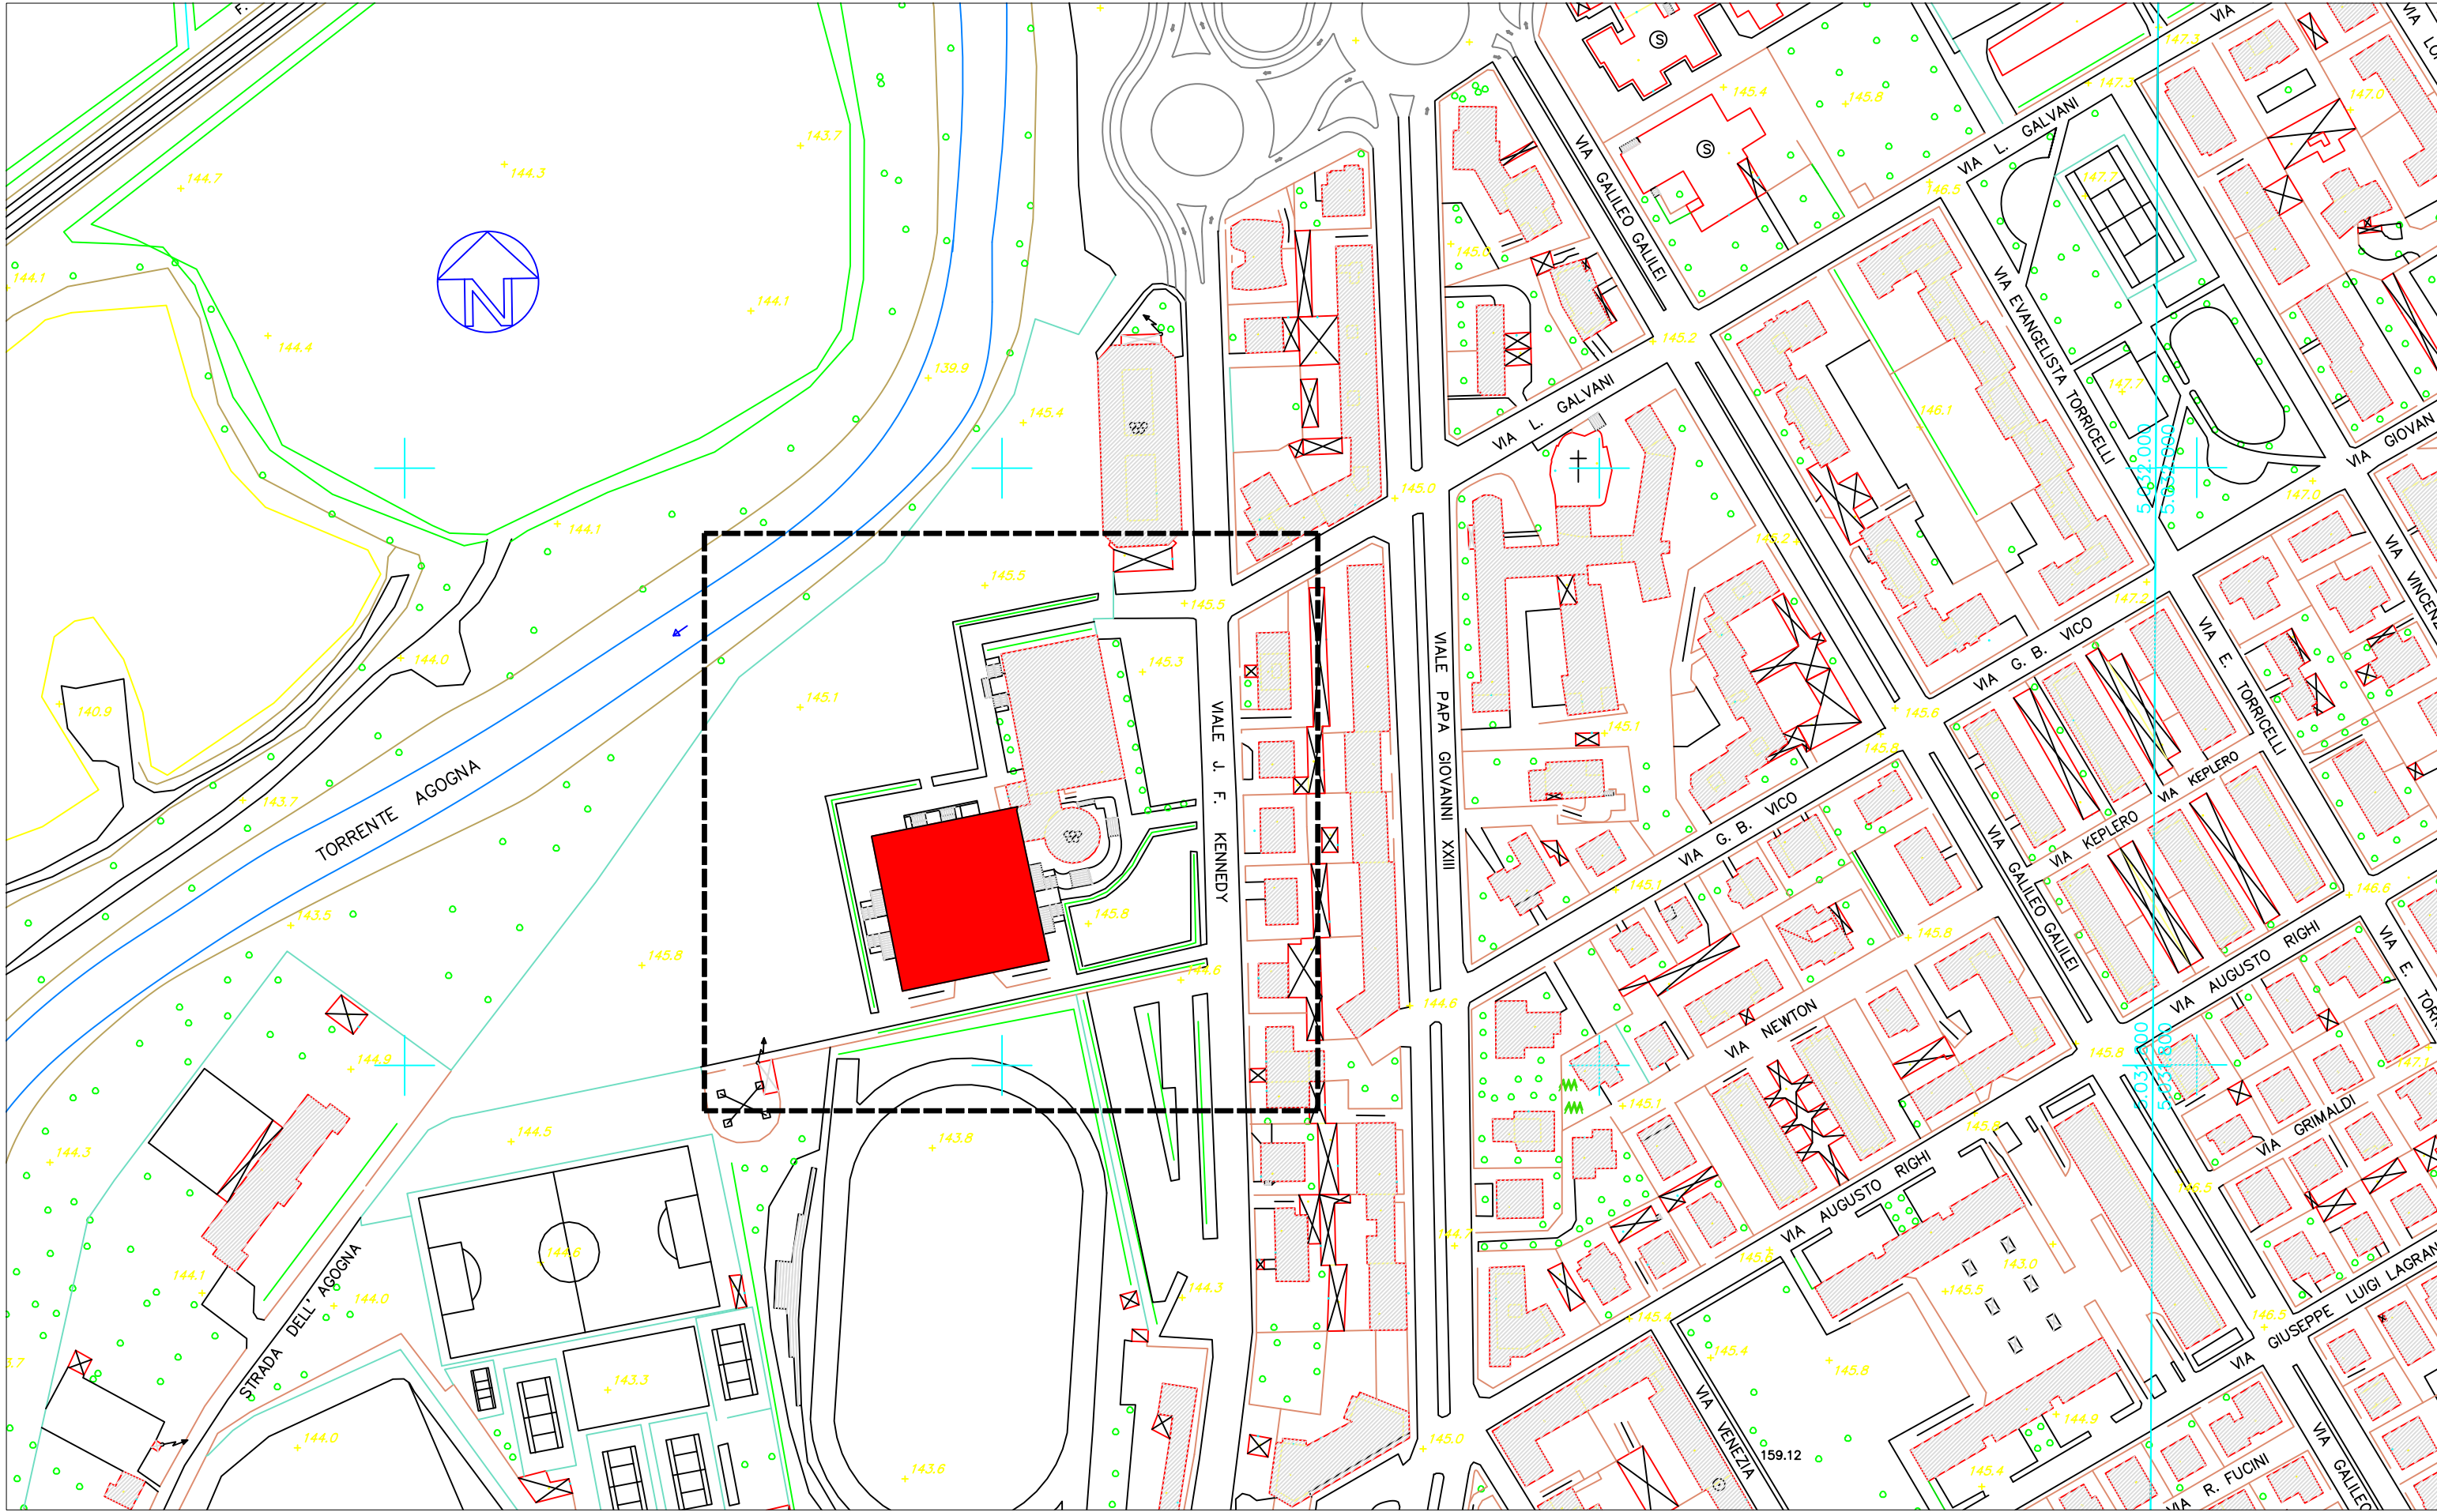

Inquadramento fotogrammetrico
scala 1:2000