

MODULARIO
F. rig. rend. 487




MINISTERO DELLE FINANZE
DIREZIONE GENERALE DEL CATASTO E DEI SS.TT.EE.
CATASTO EDILIZIO URBANO (RDL 13-4-1939, n. 652)

MOD. **BN** (CEU)

LIRE
500

Planimetria di u.i.u. in Comune di Novara via Juvarra civ.

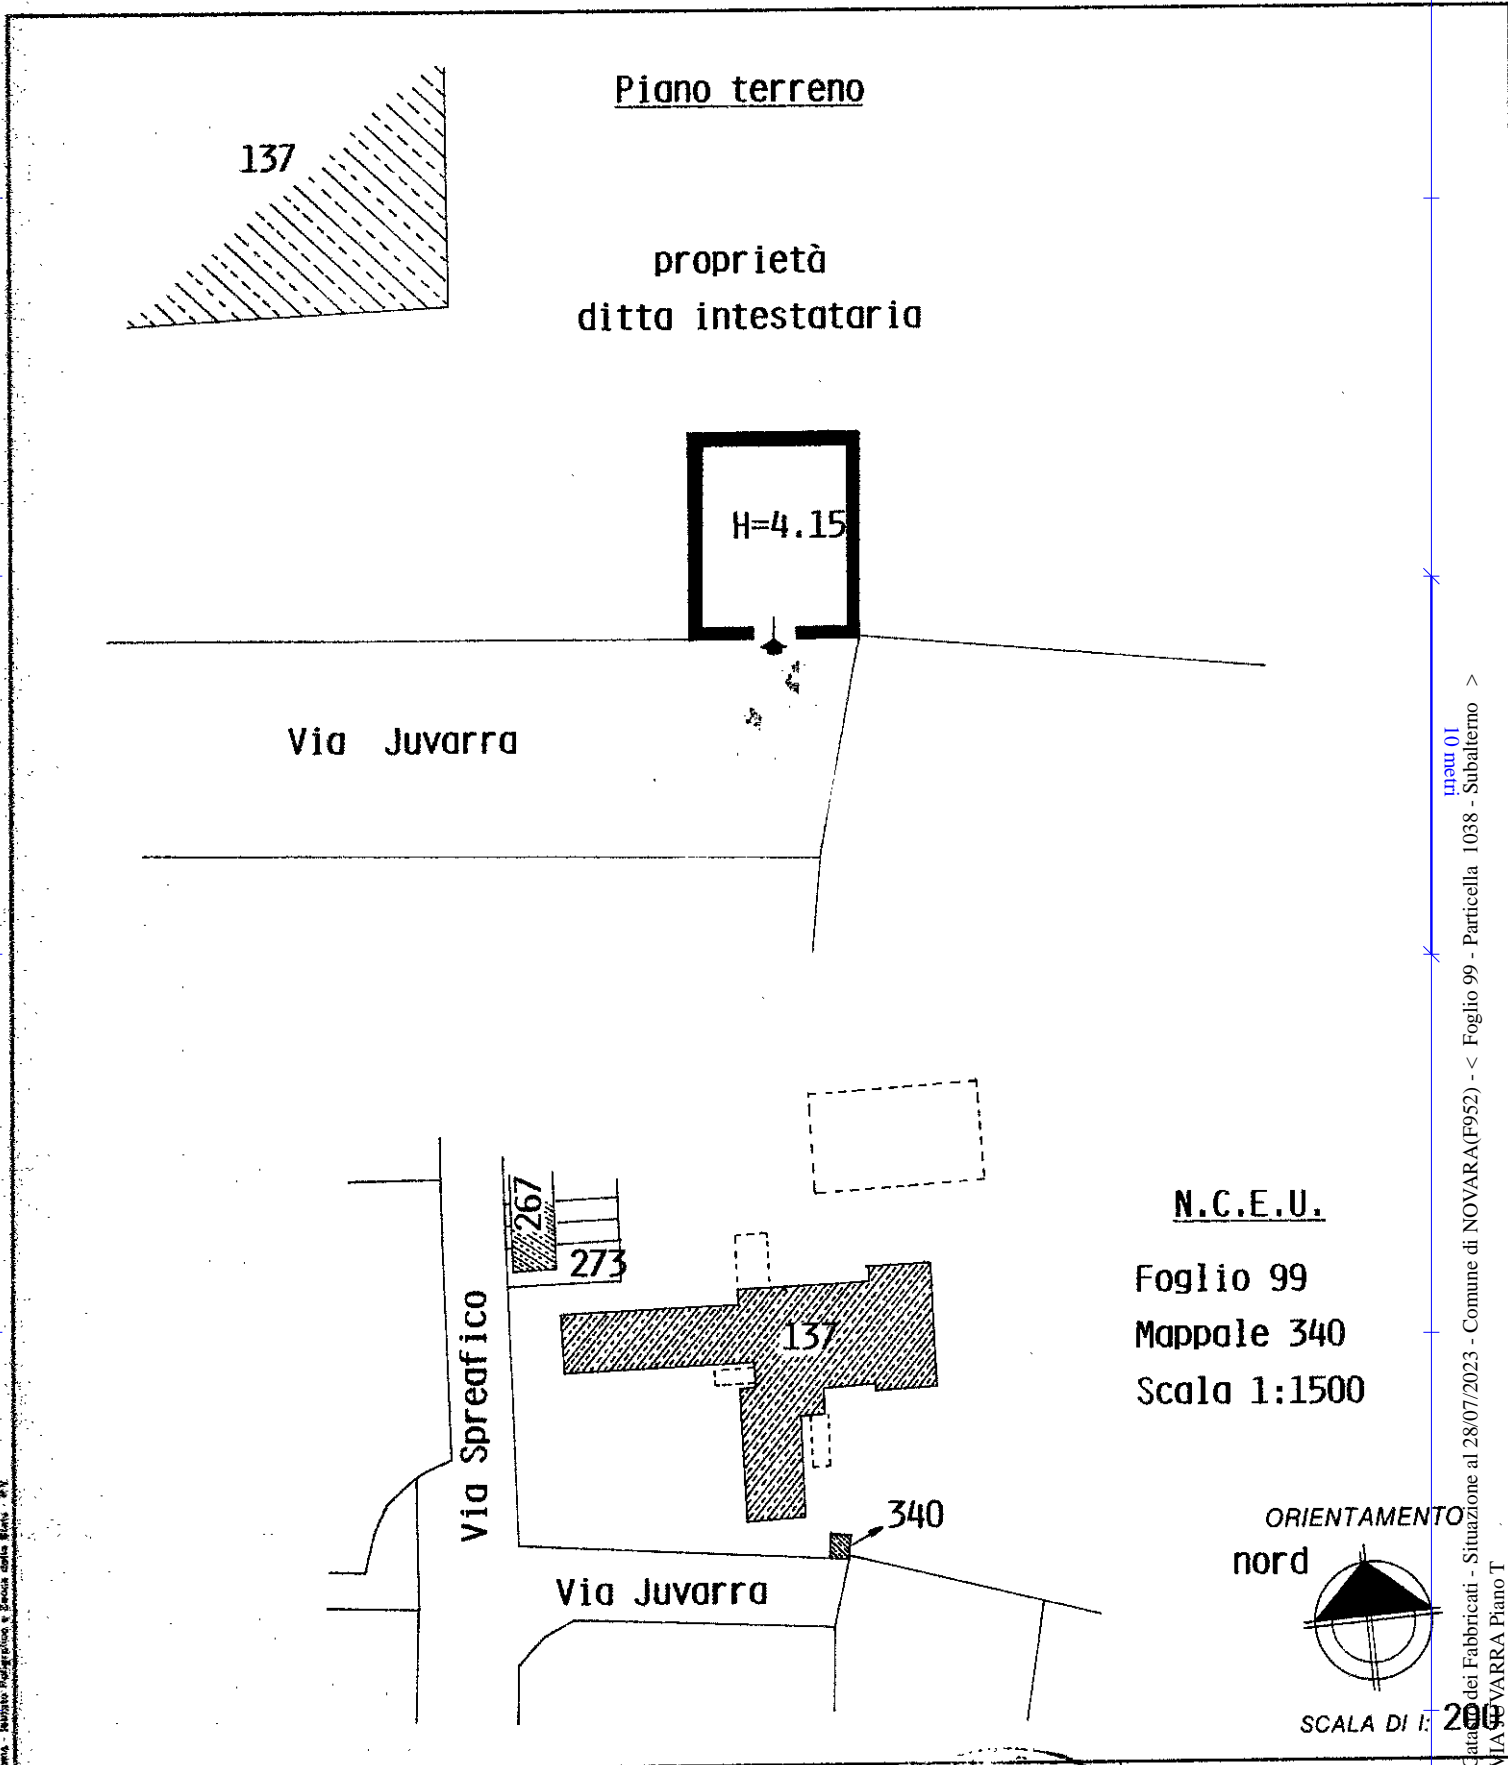

Nota: l'archivio Pedagogico e Fisco della Banca S.p.A.

mapa 01
Catasto dei Fabbricati - Situazione al 28/07/2023 - Comune di NOVARA(F952) - < Foglio 99 - Particella 1038 - Subalterno >
VIA JUVARRA Piano T

Ultima planimetria in atti

Denuncia di N.C.

Denuncia di variazioni

Data presentazione: 01/10/1994 - Data: 28/07/2023 - n. T29197 - Ricadente: LUNOSIN74R28F952H

Totale schede: 1 - Formato di acquisizione: A4 (210x297) - Formato stampa: A4 (210x297)

Identificativi catastali

F. 99

n. 340 sub.

Compilata dal **Geometra Comaita**
(Titolo, cognome e nome)
Gabriele

Iscritto all'albo de **Geometri**

della provincia di **Novara** n. **1959**

5 0 100/1 *Comaita*

RISERVATO ALL'UFFICIO

5610