

MONITORIO
F. COI. S. T. 384

MINISTERO DELLE FINANZE
DIREZIONE GENERALE DEL CATASTO E DEI SERVIZI TECNICI ENERGI
Lirc 100

NUOVO CATASTO EDILIZIO URBANO

Planimetria dell'immobile situato nel Comune di NOVARA
(a. DIRIZIONE-LAVORO IN SPERTE 1981, N. 629) Via MONTE S. GABRIELE n. 19-B-C.

Ditta **CIVICO ISTITUTO DOMINIONI**

Allegata alla dichiarazione presentata all'Ufficio Tecnico Esarale di NOVARA

SPAZIO RISERVATO PER LE ANNOTAZIONI D'UFFICIO

DATA PROT. N°
H-19-81
H580/181

Completata dal geometra ANGELO MILANESI
(Firma, nome e cognome del Geometa)


Iscritto all'Albo dei GEOMETRI
della Provincia di NOVARA

DATA 25 novembre 1981
Firma: *D. Zecchi*

SCALA DI 1:200

ORIENTAMENTO

Ultima planimetria in atti

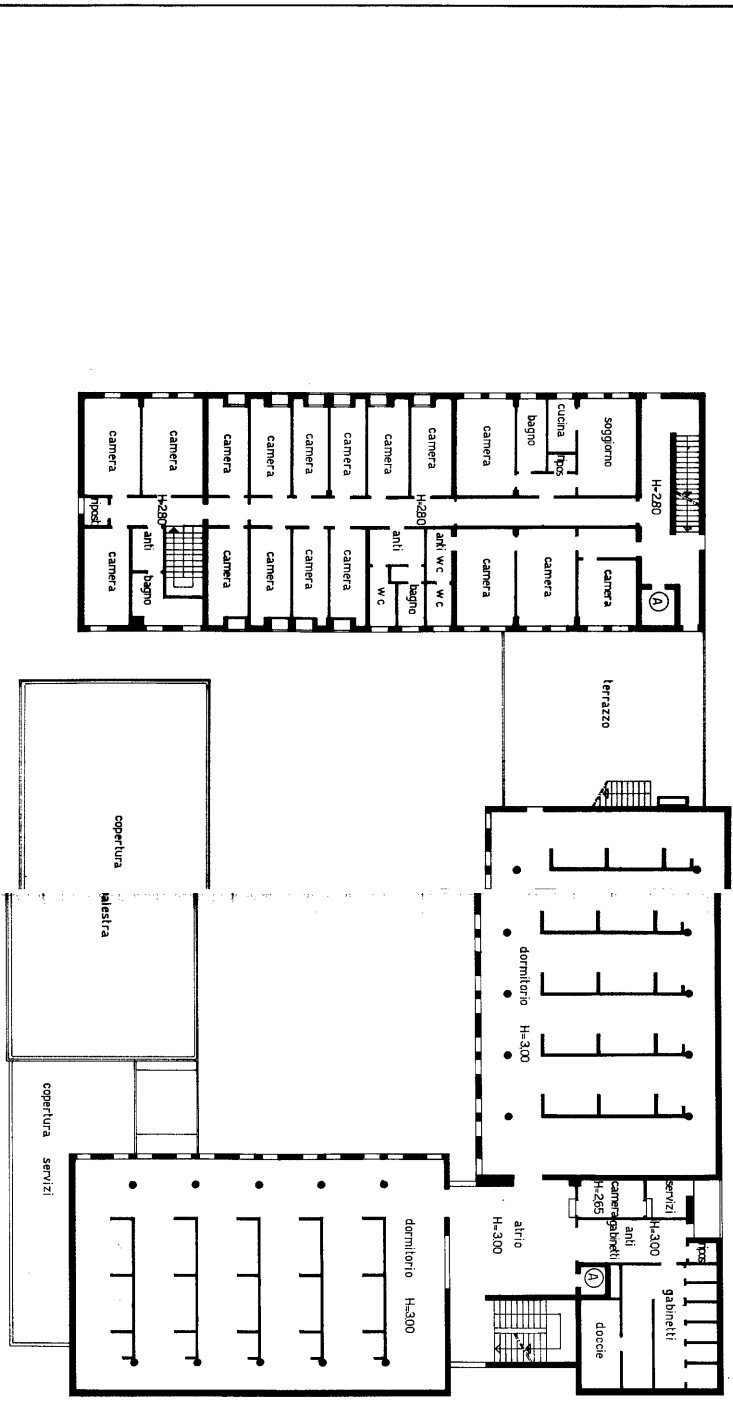


PIANTA PIANO PRIMO
+ 4.70




SCALA DI 1:200

MINISTERO DELLE FINANZE
 DIREZIONE GENERALE DEL CATASTO E DEI SERVIZI TECNICI ENRALI
NUOVO CATASTO EDILIZIO URBANO
(in DEDICATO-ENRICH in APRILE 1980, N. 487)
 Pianimetria dell'immobile situato nel Comune di NOVARA
 Data CIVICO ISTITUTO DOMINIONI
 Via MONTE S. GABRIELE n. 19-B-C
 Allegata alla dichiarazione presentata all'Ufficio Tecnico Esattoriale di NOVARA

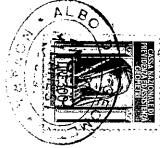


SPAZIO RISERVATO PER LE ANNOTAZIONI D'UFFICIO
 DATA PROT. No
 H-12-81
 H689/81

Compiuta dal geometra ANGELO MILANESI (Trib. Prov. di Novara)
 Iscritto all'Albo dei GEOMETRI della Provincia di NOVARA
 DATA 25 novembre 1981
 Firmato: *[Signature]*

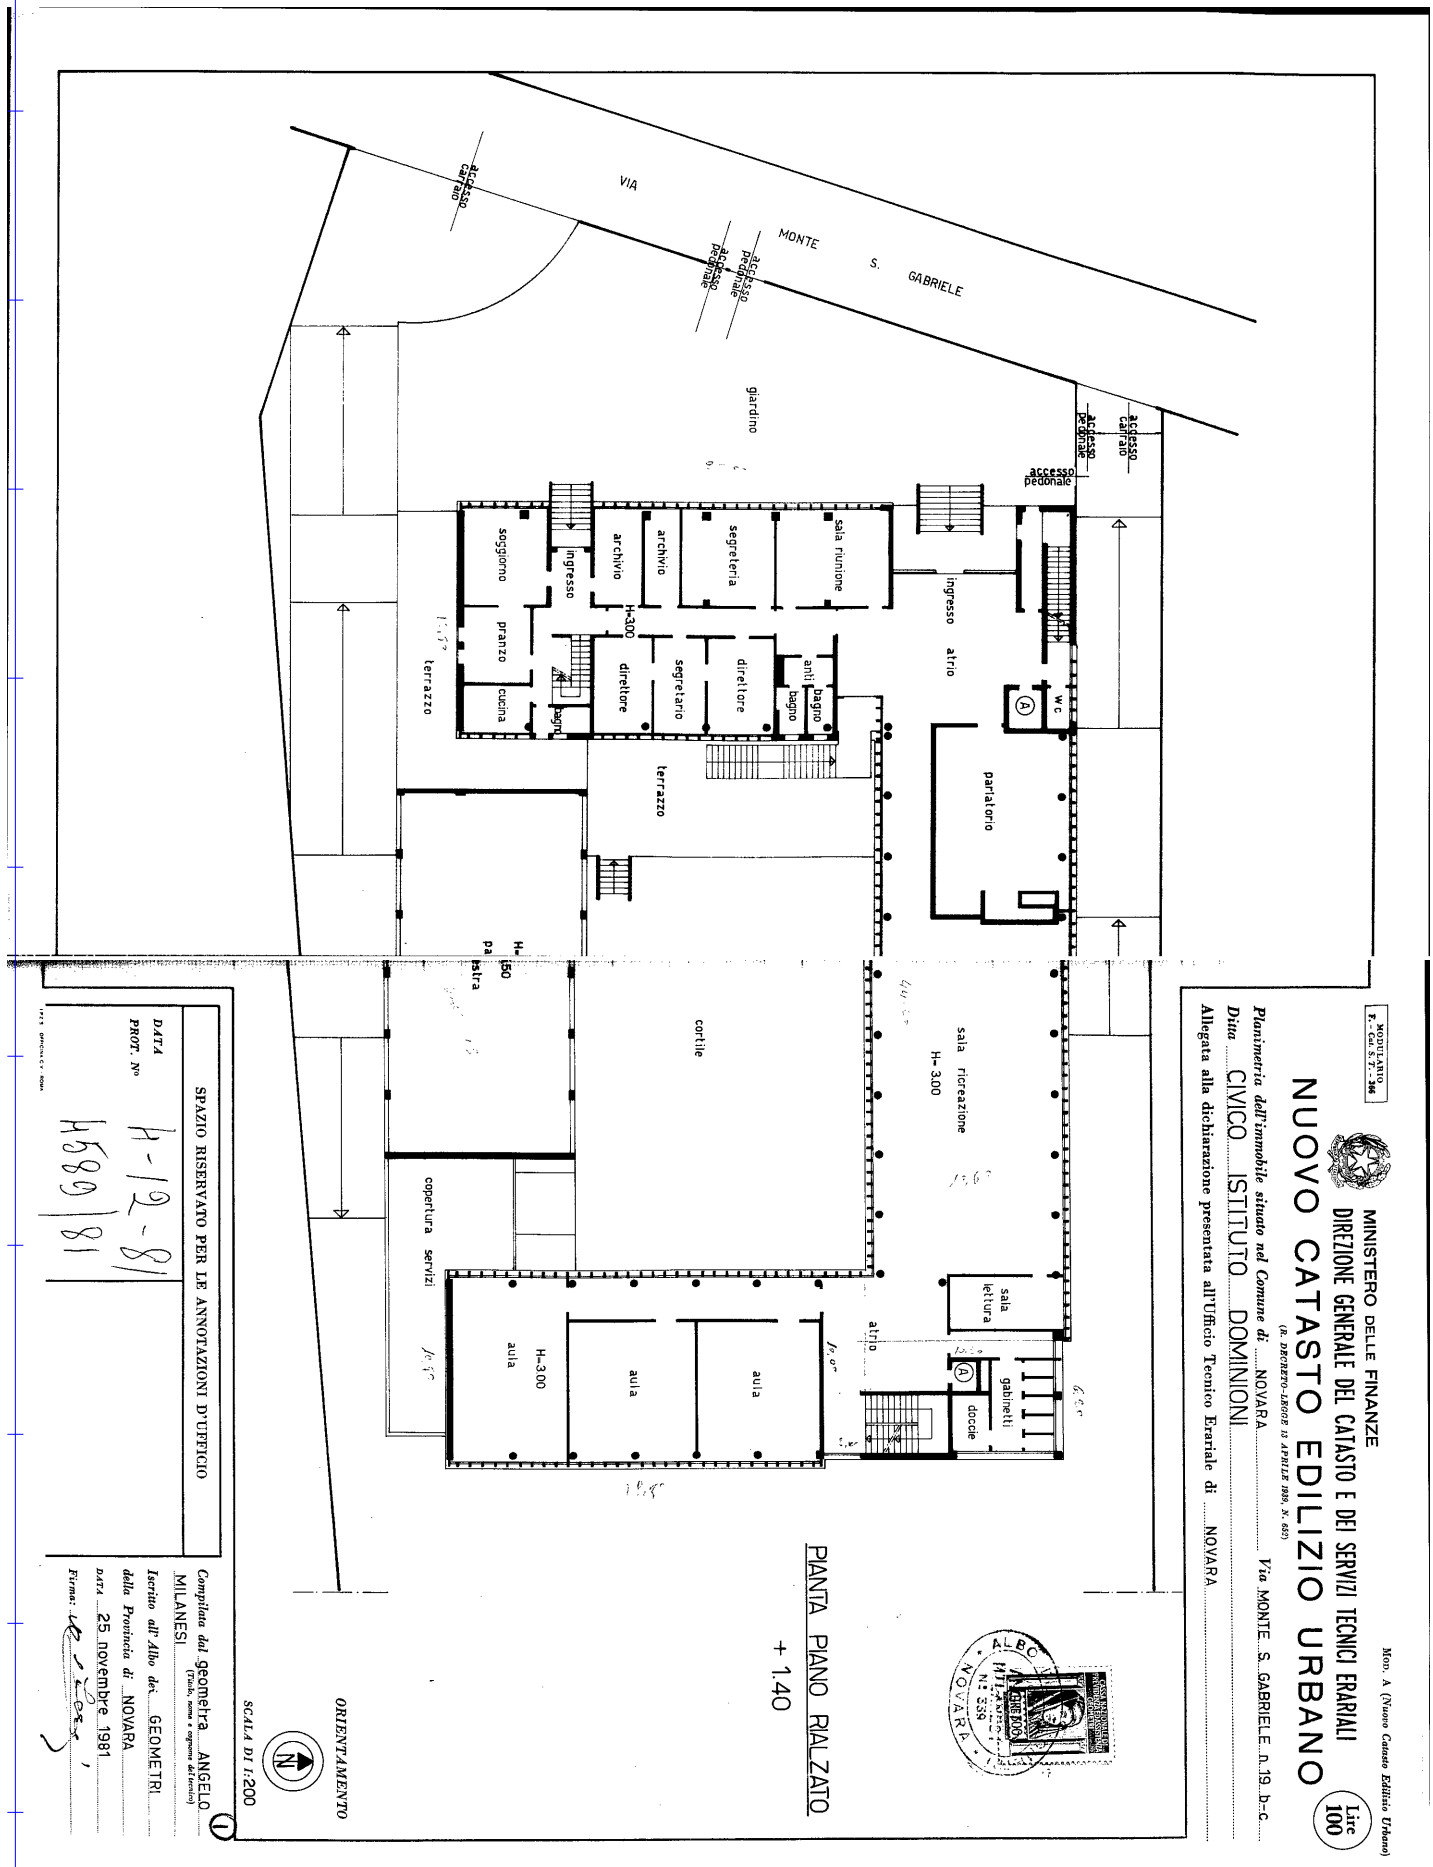


MODULANO
 7 - 01.57.194
 MINISTERO DELLE FINANZE
 DIREZIONE GENERALE DEL CATASTO E DEI SERVIZI TECNICI ERARIALI
NUOVO CATASTO EDILIZIO URBANO
(D. Decreto-Legge 11 Aprile 1981, n. 451)
 Plantimetria dell'immobile situato nel Comune di NOVARA Via MONTE S. GABRIELE n.19, D.C.
 Data CIVICO ISTITUTO DOMINIONI
 Allegata alla dichiarazione presentata all'Ufficio Tecnico Erariale di NOVARA

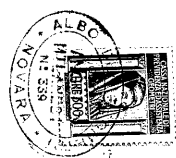

PANTA PIANO RALZATO
 + 1.40

ORIENTAMENTO
 SCALA DI 1:200

SPAZIO RISERVATO PER LE ANNOTAZIONI D'UFFICIO
 DATA PROT. NO
 H-12-81
 H589/81
 Compilata dal geometra ANGELO MILANESI (Firma, nome e cognome di chi ha compilato)
 Iscritta all'Albo dei GEOMETRI della Provincia di NOVARA
 DATA 25 novembre 1981
 Firma:

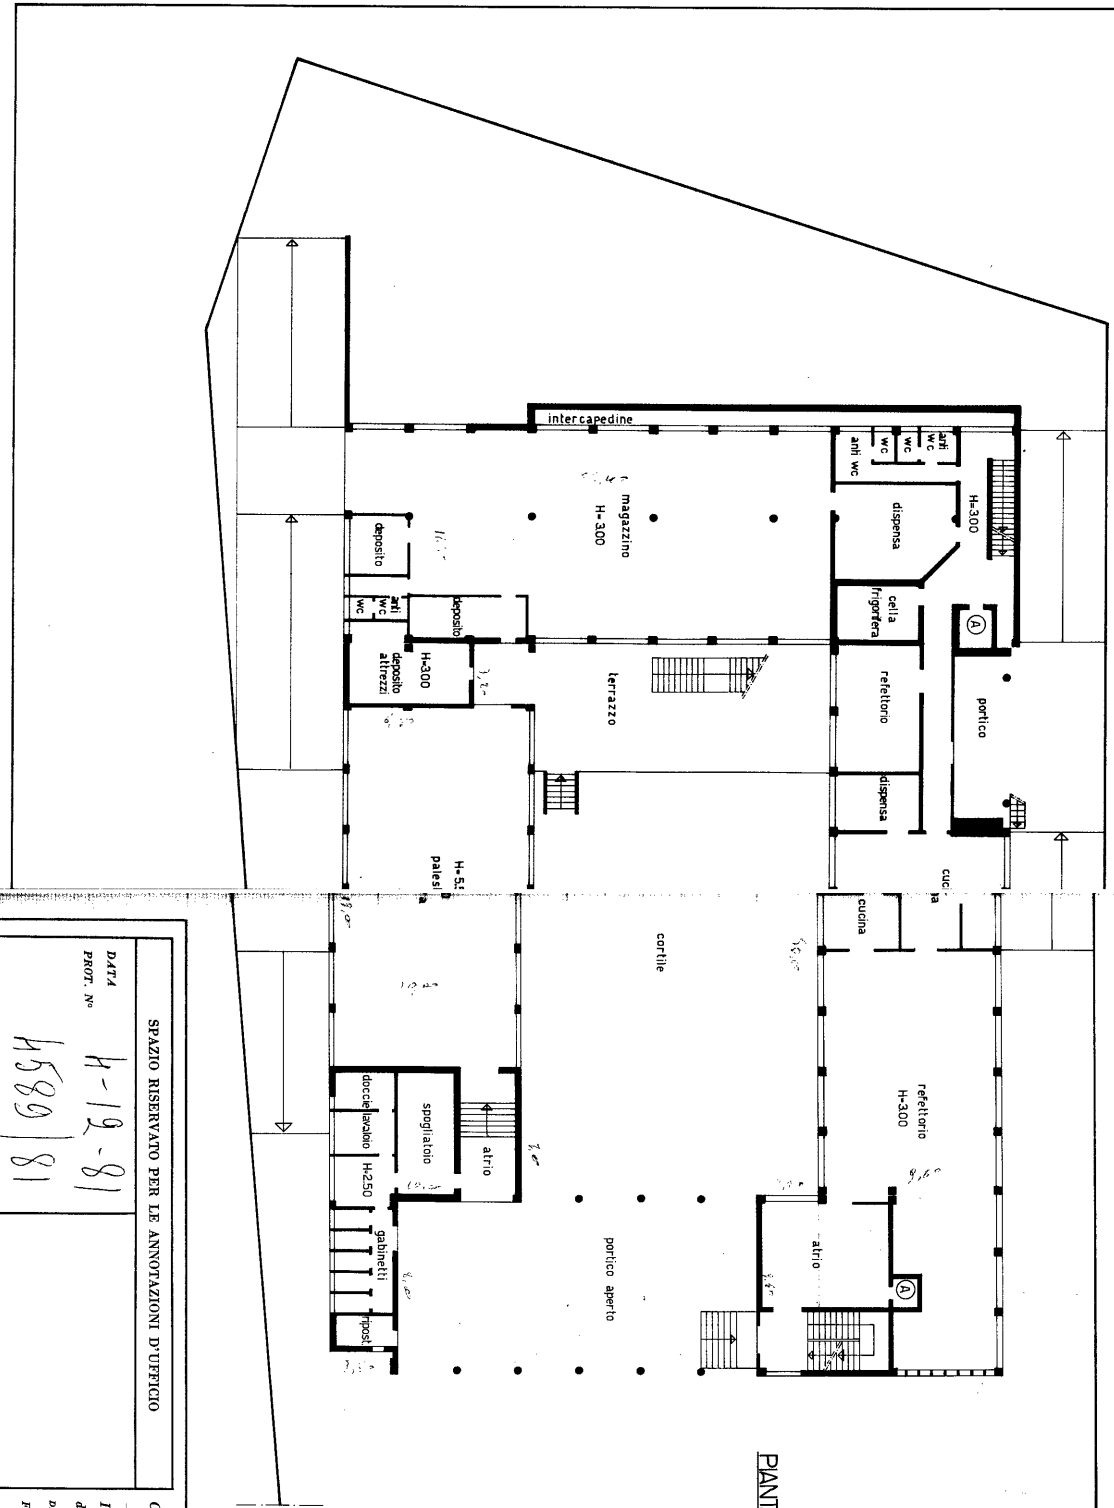

PIANTA PIANO SEMINTERRATO
-190 / -300



SCALA DI 1:200

MONITARIO
F. CA. S. T. 364

MINISTERO DELLE FINANZE
DIREZIONE GENERALE DEL CATASTO E DEI SERVIZI TECNICI ERARIALI

NUOVO CATASTO EDILIZIO URBANO

(la Decretto-Legge n. 40 del 28.2.1998, art. 2, comma 1)

Planimetria dell'immobile situato nel Comune di NOVARA
 Data CIVICO ISTITUTO DOMINIONI
 Via MONTE S. GABRIELE n. 19 D-C.
 Allegata alla dichiarazione presentata all'Ufficio Tecnico Erariale di NOVARA

Mon. A (Nuovo Catasto Edilizio Urbano)
 Lic. 100



SPAZIO RISERVATO PER LE ANNOTAZIONI D'UFFICIO



DATA PROT. N° H-19-81
 4589/81

Completata dal geometra ANGELO MILANESI (C.A.G. n. 1000 - Ordine di Genova)

Inserita all'Albo dei GEOMETRI della Provincia di NOVARA

DATA 25 novembre 1981

Firma: *[Signature]*

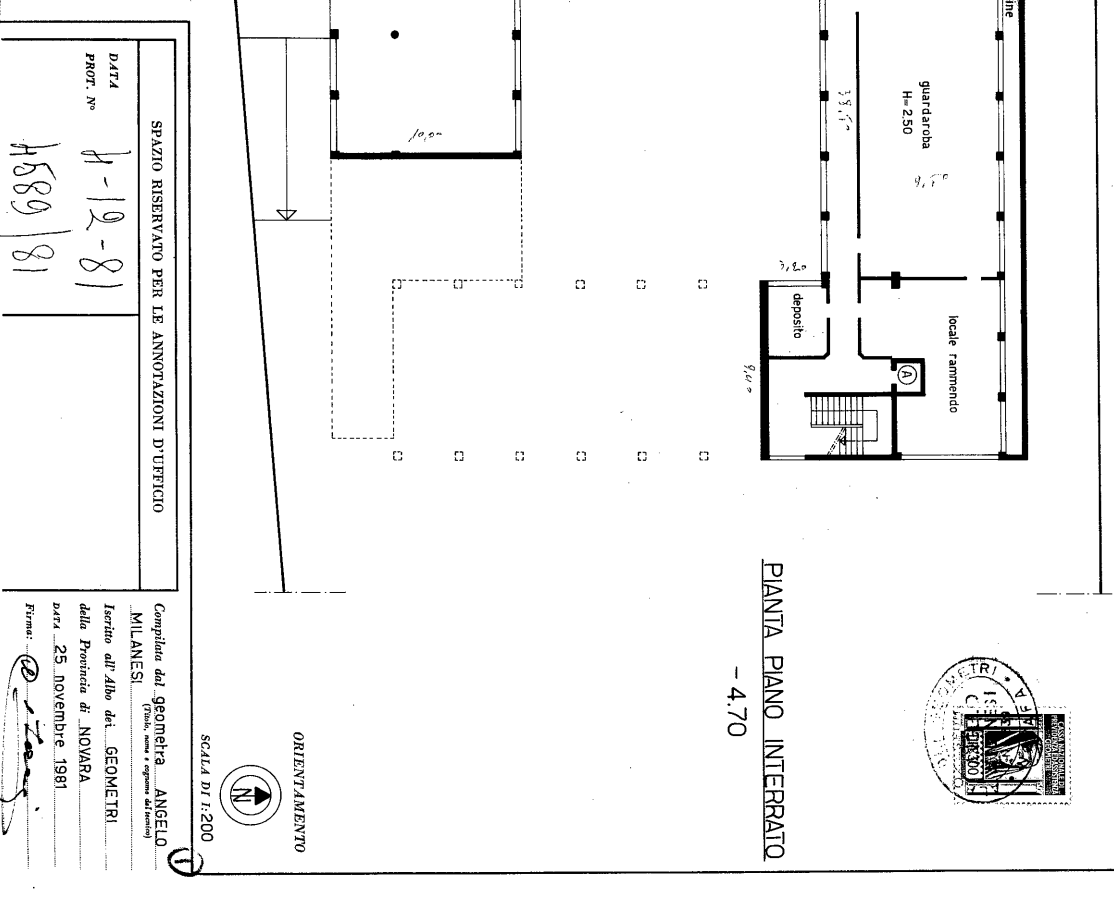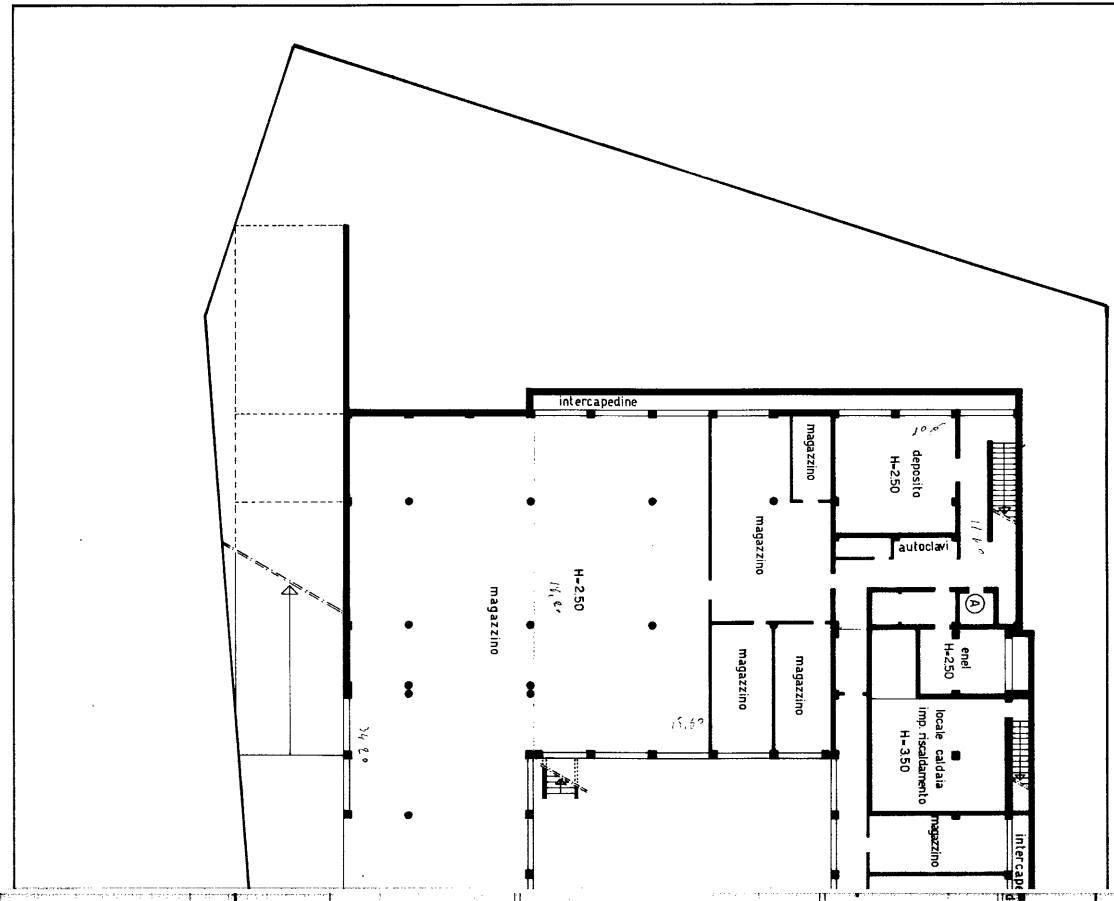

MONITARIO
 N. CAT. ST. 1-246

MINISTERO DELLE FINANZE
DIREZIONE GENERALE DEL CATASTO E DEI SERVIZI TECNICI ENRALI

NUOVO CATASTO EDILIZIO URBANO

(R. DECRETO-LEGGI N. 472 DEL 30.12.1982)

Planimetria dell'immobile situato nel Comune di NOVARA
 Data CIVICO ISTITUTO DOMINIONI
 Allegata alla dichiarazione presentata all'Ufficio Tecnico Esareale di NOVARA

Via MONTE S. GABRIELE n. 19 B-C

Mo. A (Nuovo Catasto Edilizio Urbano)

1:100

Stampa: 20/11/2023 15:58:00

SPAZIO RISERVATO PER LE ANNOTAZIONI D'UFFICIO


DATA PROT. N°
 H-19-81
 H5889/81

Completata dal geometra ANGELO MILANESI (Titol. n. 1000 e Registro del Terzo)

Inserita all'Albo dei GEOMETRI della Provincia di NOVARA

Data 25 novembre 1981

Firma: [Signature]

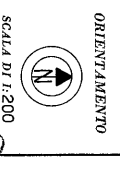

PIANTA PIANO INTERRATO
 - 4.70

Ultima planimetria in atti