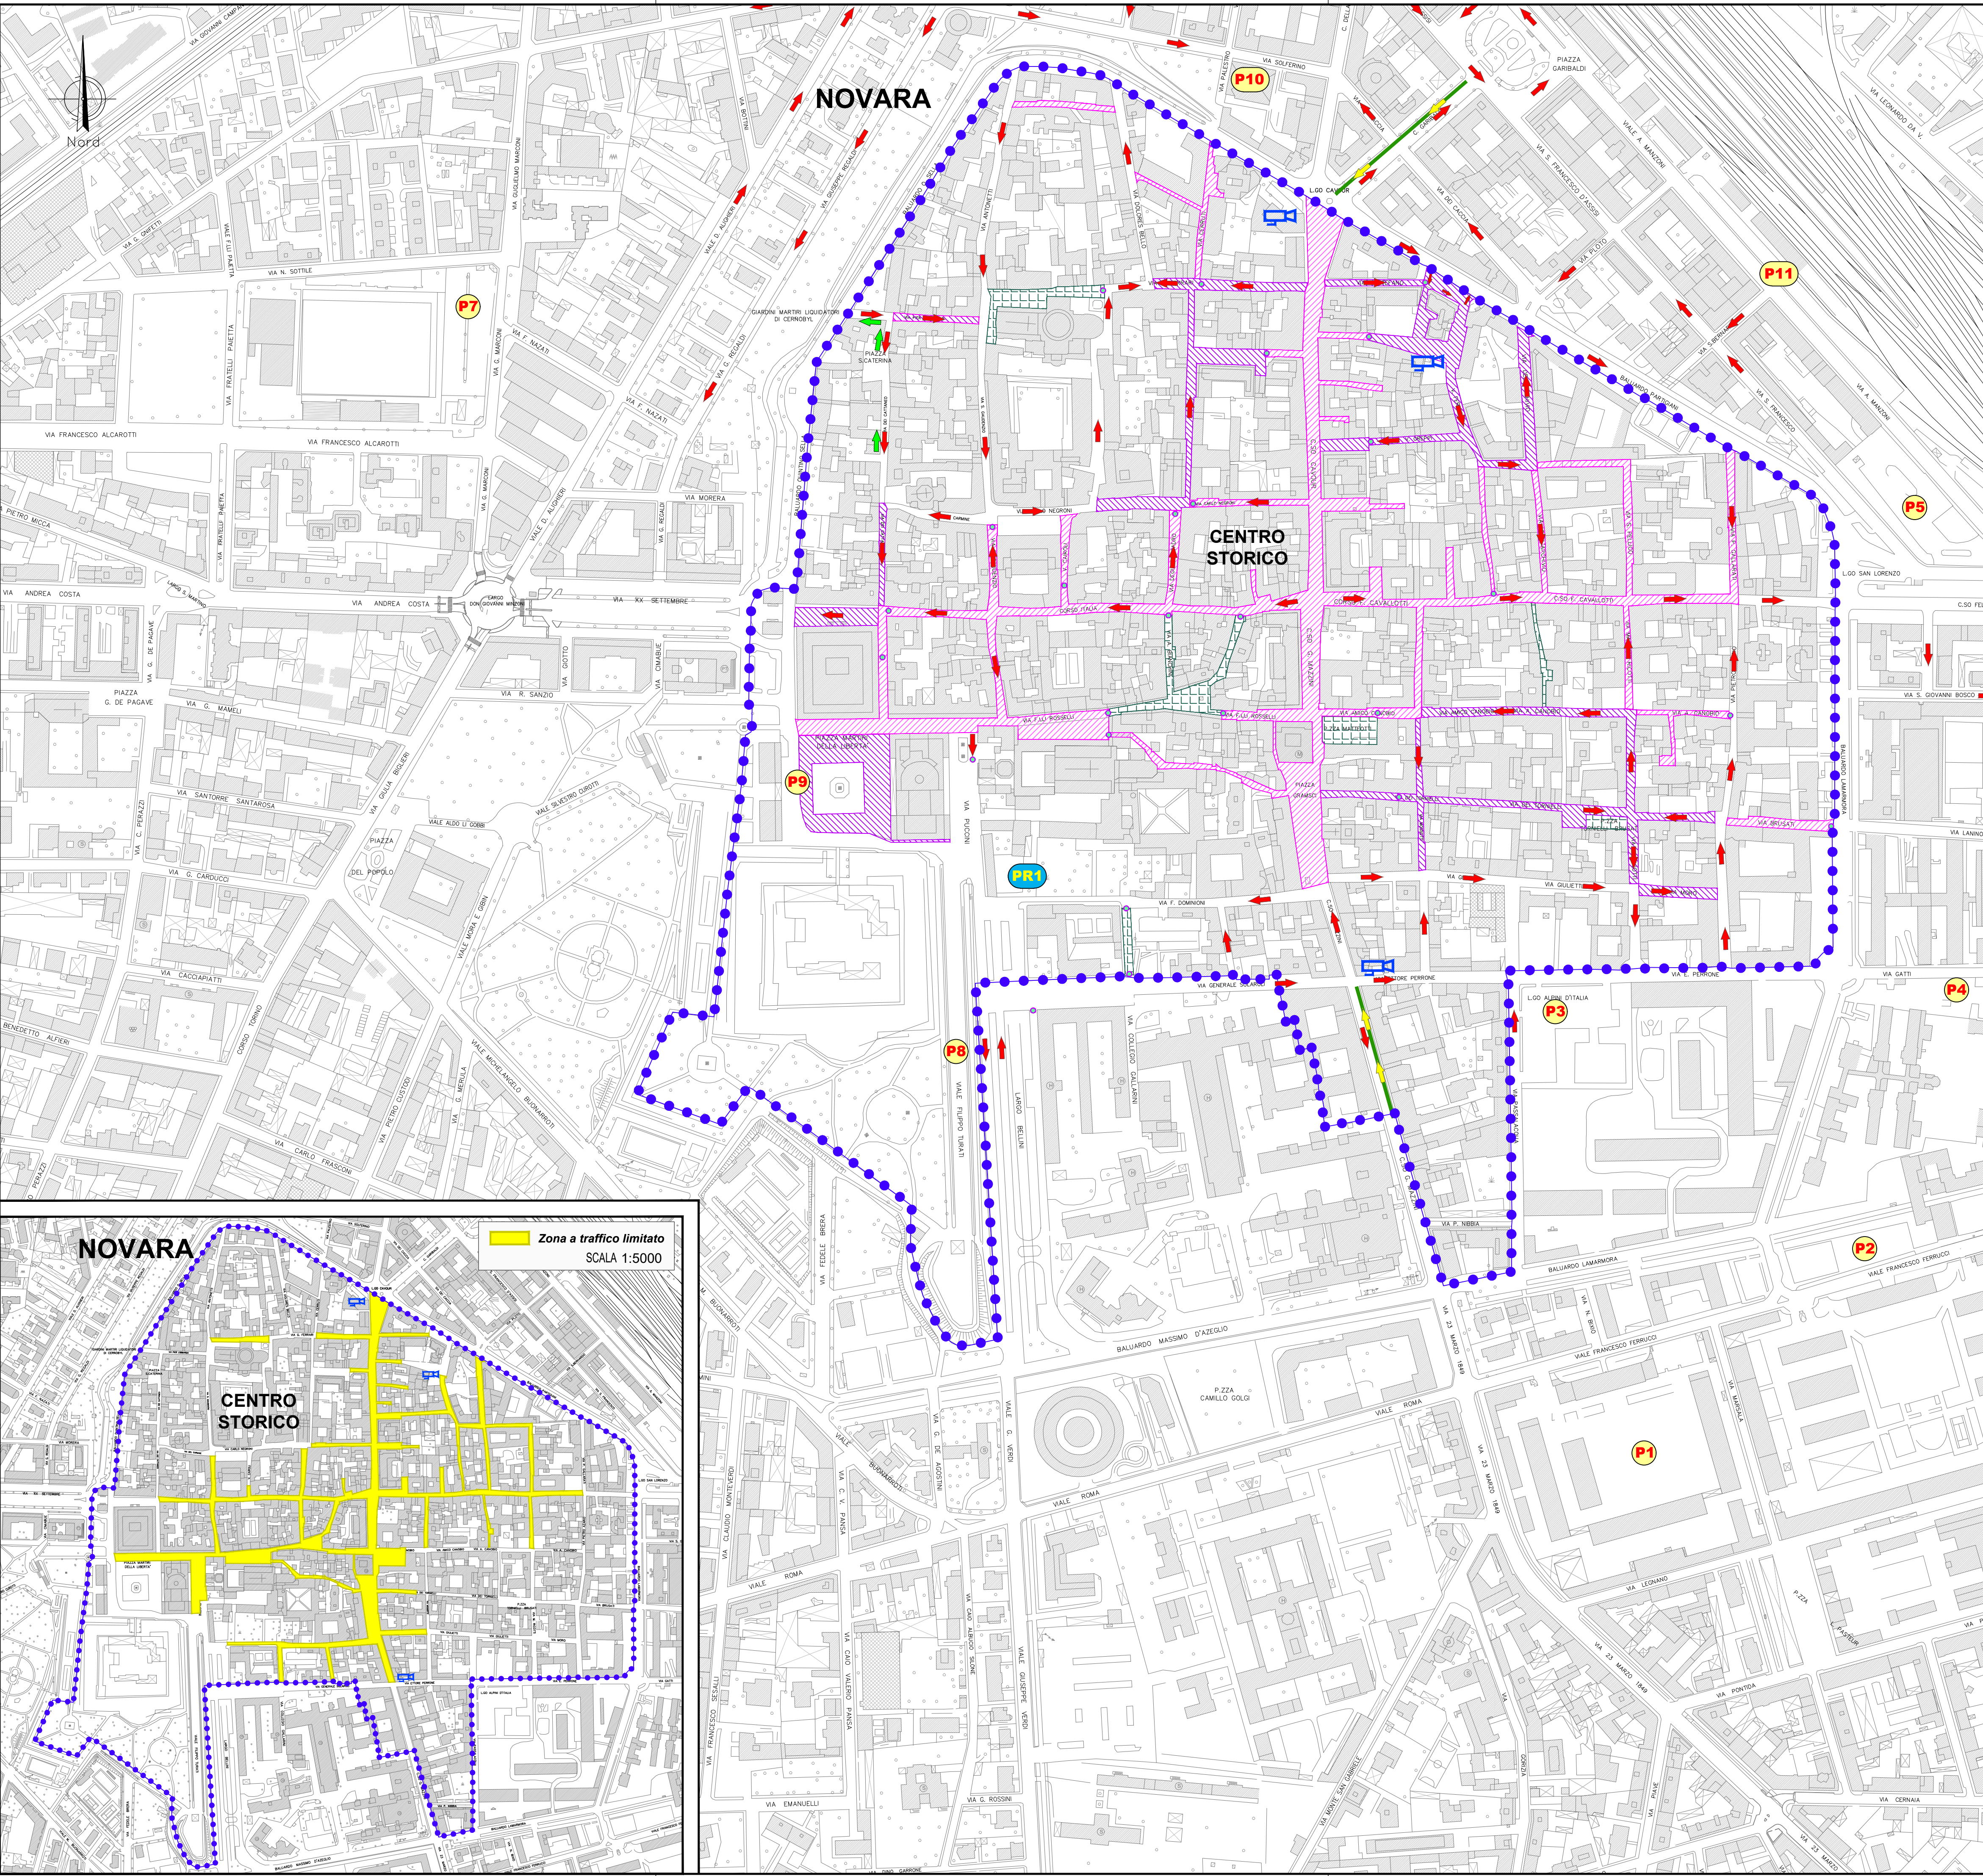




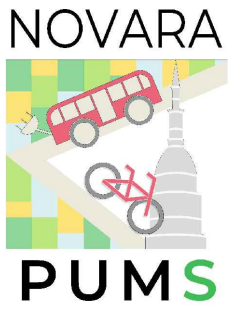
LEGENDA:
LO STATO ATTUALE
Delimitazione Centro Storico da P.R.G.
Area pedonale: 5.45% della rete viaria dell'intero centro storico
Posizione telecamera su varco Z.T.L.
Pilomat o barriera
IL SISTEMA DELLA CIRCOLAZIONE
Senso di marcia attuale
Corsie preferenziali bus
IL SISTEMA DELLA SOSTA AL CONTERNO DEL CENTRO STORICO
Passalacqua 240 p.a.
S. Quintino 78 p.a.
Largo Alpini 239 p.a.
Gatti 87 p.a.
Gorla Manzoni 116 p.a.
Fast Park Manzoni 259 p.a.
Via Turati 198 p.a.
Piazza Martiri Libertà' 139 p.a.
Autosilo Solferino (solo abbonati) 123 p.a.
Metro park 92 p.a.
IL PROGETTO
IL SISTEMA DELLA SOSTA AL CONTERNO DEL CENTRO STORICO
Parcheggio area Diocesi di Novara 270 p.a. (Progetto comune)
Z.T.L. E AREE PEDONALI
B-M 2023-24
Nuova area pedonale: 29.70% della rete viaria dell'intero centro storico entro il 2024
M-L 2026-2027
Estensione dell'area pedonale: 21.58% della rete viaria dell'intero centro storico entro il 2027
IL SISTEMA DELLA CIRCOLAZIONE
Inversione del senso di marcia
POSTI AUTO DA DELOCALIZZARE

	Disabili	C/S	Residenti	Liberi	Tollerati	Totali
Corso Italia	2	3	5	2	—	16
Corso Cavallotti	2	4	2	—	—	8
Corso Cavour	—	—	—	—	6	6
Corso Mazzini	4	7	—	—	—	11



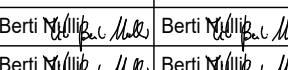
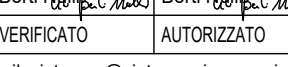
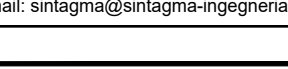
COMUNE DI NOVARA

PIANO URBANO DELLA MOBILITA' SOSTENIBILE (P.U.M.S.)



La ridefinizione dello spazio urbano e usi sostenibili e di qualità: aree pedonali di progetto nel centro storico

COMM.	DOC.	REV.	SCALA	FILE
C32	P032	1	1:2500	C32P0321

Coordinamento generale e responsabile del progetto: ING. TITO BERTI NULLI				
		 CONSULENTE PER LA MOBILITA' DOLCE: Dott. Arch. ANDREA VIRANO		
Dott. Ing. TITO BERTI NULLI	Dott. Ing. RICCARDO BERTI NULLI	Dott. Ing. LUCA NANI	Dott. Ing. CLAUDIO ROSSI	
Dott. Arch. NANDO GRANIERI	Dott. Arch. CRISTINA PRESICUTTI	Dott. Ing. MARCO ABRAM	Dott. Geol. ALESSIA LISETTI	
Dott. Ing. VASCO TRUFFINI	Dott. Ing. LUCA DINELLI	Dott. Arch. LORENZA DI MARTINO	Dott. Arch. JOANNA CHWAST	
Dott. Arch. ALESSANDRO BRACCHINI	Dott. Ing. ELENA BARTOLOCCI	Dott. Arch. ELISABETTA SELLARI	Dott. Arch. NATALY SURMAY	
Dott. Arch. GIOVANNI ORSONI	Dott. Ing. LUCIA SPACCINI	Dott. Arch. LAURA SBRENNIA	Dott. Arch. NICOLA GRIGIONI	
Dott. Arch. NORBERT KAMENICKY	Dott. Ing. MICHELA BOTTA	Dott. Ing. FILIPPO PAMBIANCO	Dott. BENEDETTA CONTINI	
Dott. Ing. LAURA CASAVECCHIA	Dott. Arch. FILIPPO BERTI NULLI	Dott. Ing. LAURA GIULIETTI	Dott. Ing. VALENTINA FAINA	
Dott. Ing. CLARA DRAGHINI	Dott. Ing. FEDERICO DURASTANTI			
1	DIC/21	AGGIORNAMENTO		Berti  Berti 
0	NOV/21	EMISSIONE		Berti  Berti 
REVISIONE	DATA	OGGETTO	REDAATTO	VERIFICATO
SINTAGMA S.r.l.	VIA ROBERTA, 1 - 06132 S.MARTINO IN CAMPO - PERUGIA	Tel: +39.075.609071 Fax: +39.075.6090722 Email: sintagma@sintagma-ingegneria.it		AUTORIZZATO