


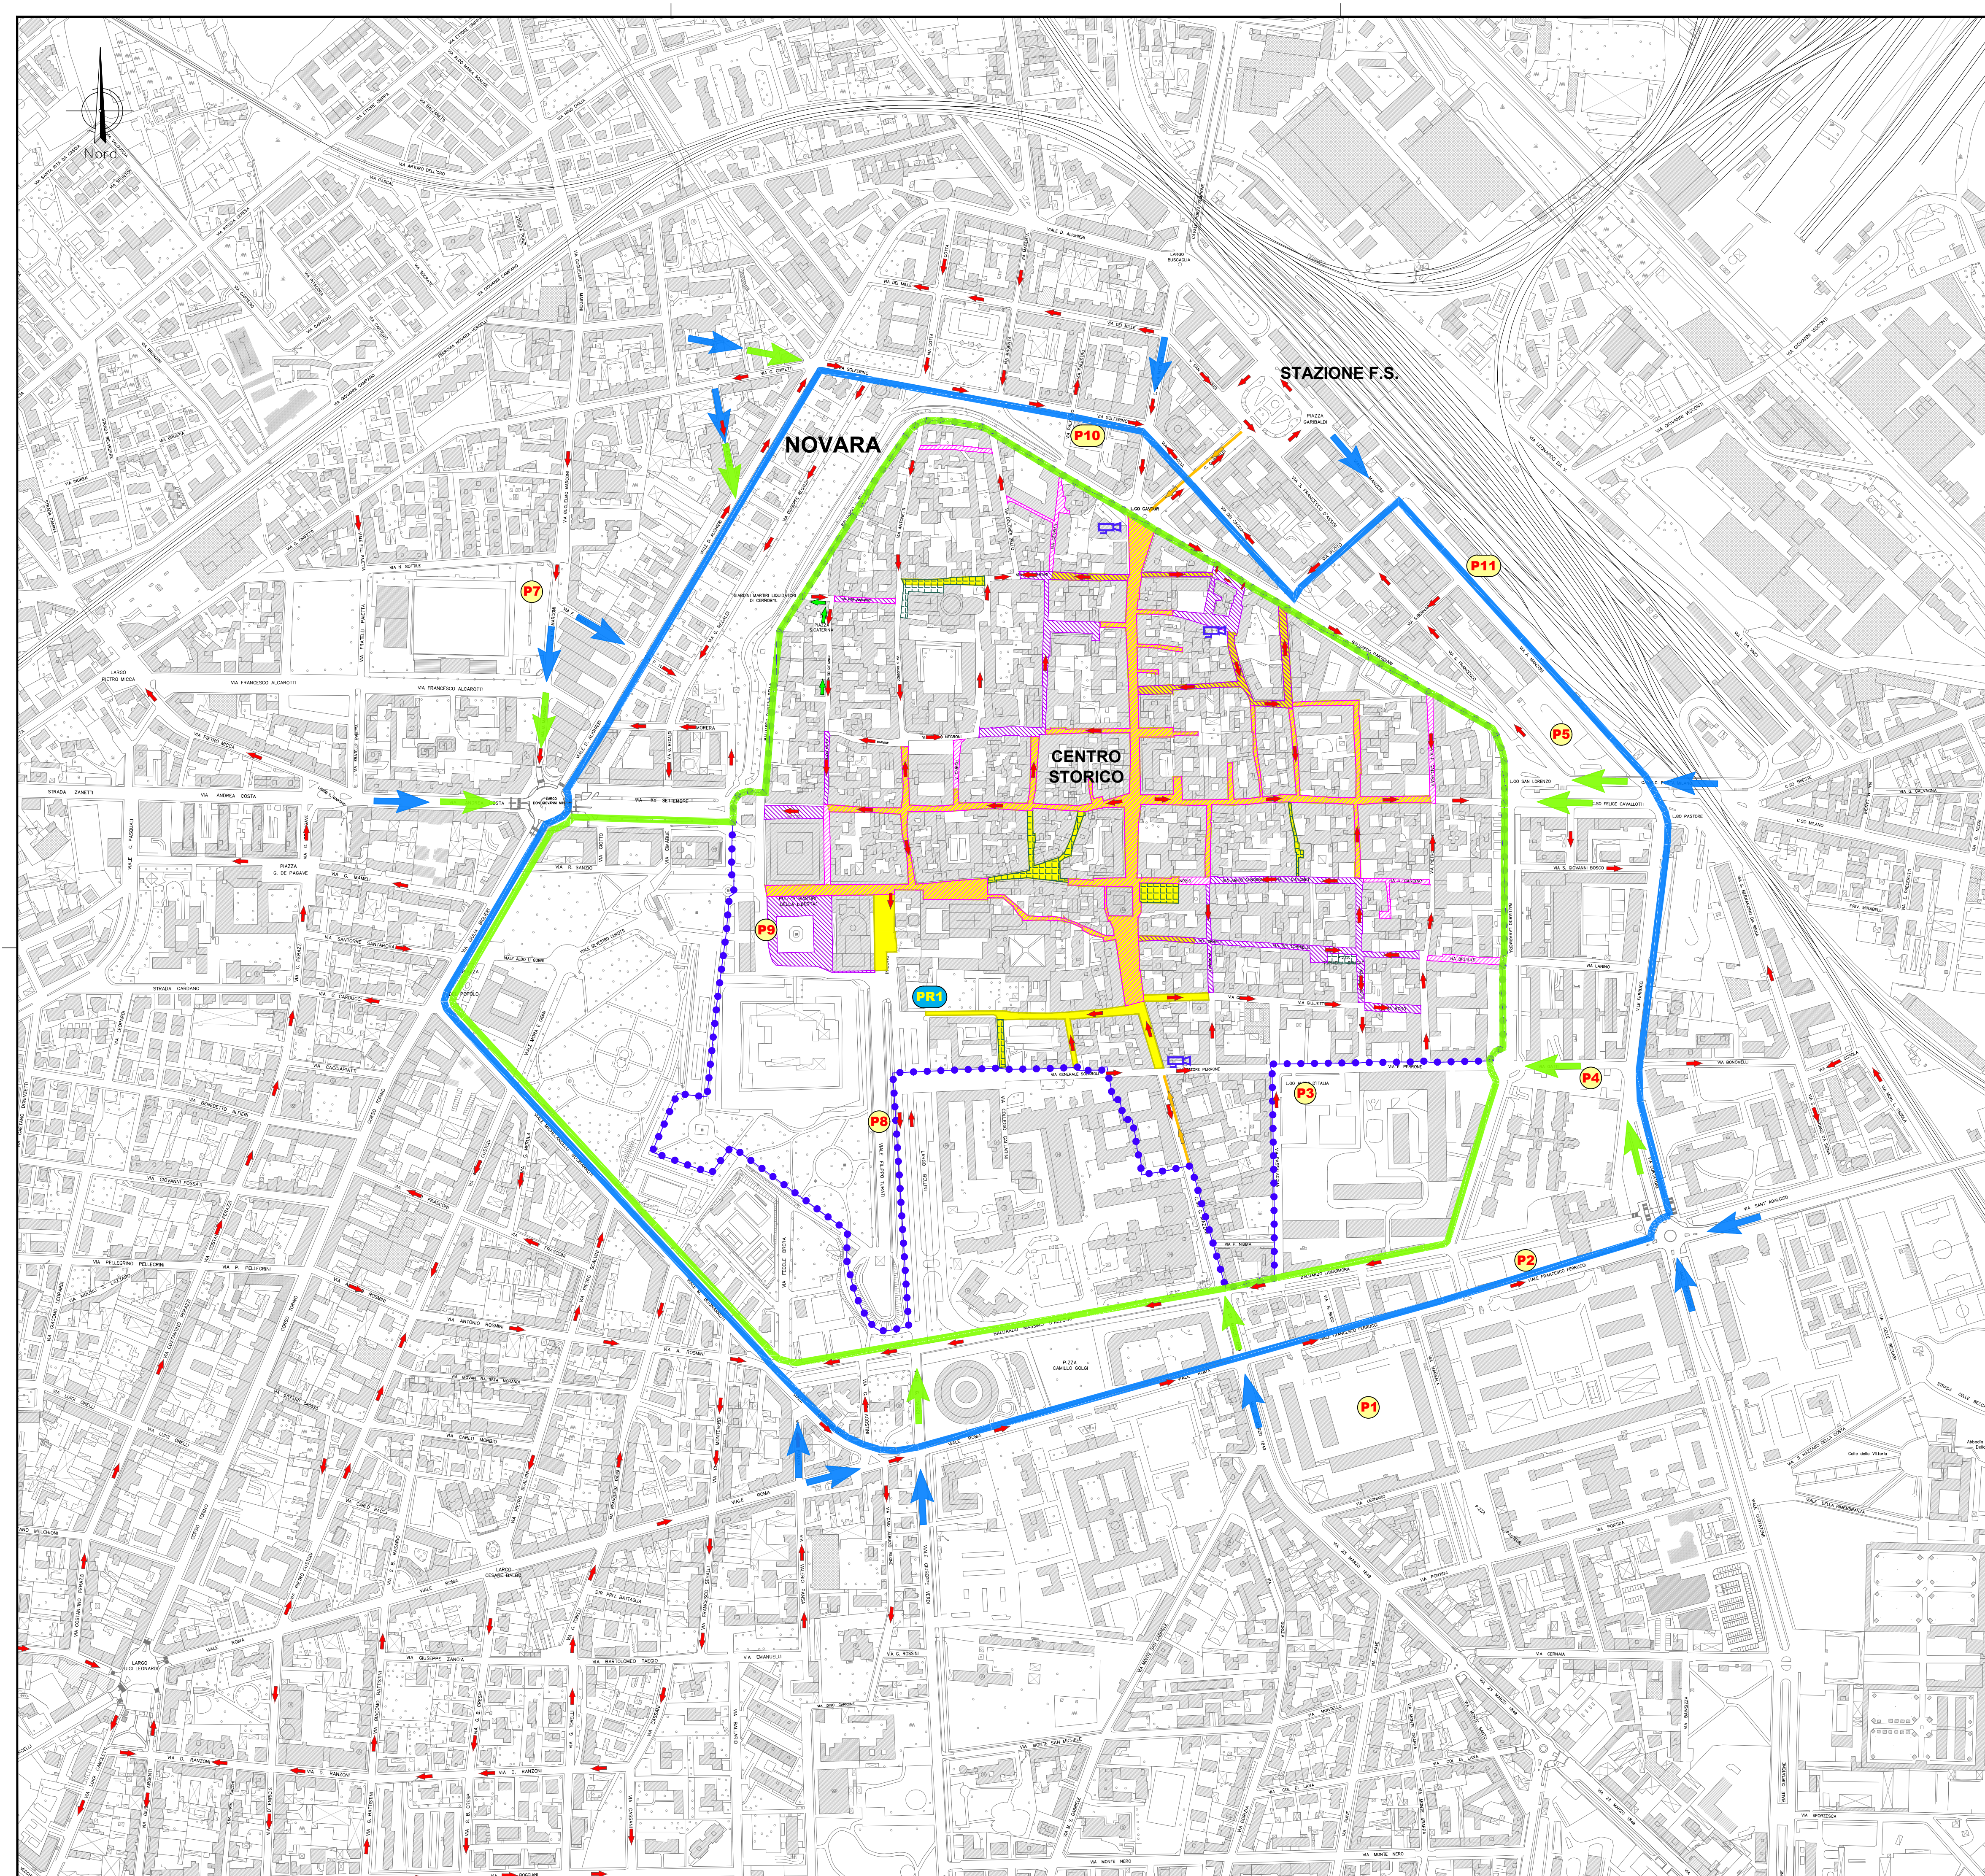


- LEGENDA:**
LO STATO ATTUALE
- Delimitazione Centro Storico da P.R.G. Z.T.L. E AREE PEDONALI
 - Zona a traffico limitato
 - Area pedonale: 5.45% della rete viaria dell'intero centro storico
 - Posizione telecamera su varco Z.T.L.
- IL SISTEMA DELLA CIRCOLAZIONE**
- Senso di marcia attuale
 - Corsie preferenziali bus
- IL SISTEMA DELLA SOSTA AL CONTORNO DEL CENTRO STORICO**
- P1 Passalacqua 240 p.a.
 - P2 S. Quintino 78 p.a.
 - P3 Largo Alpini 239 p.a.
 - P4 Gatti 87 p.a.
 - P5 Gorla Manzoni 116 p.a.
 - P7 Fast Park Manzoni 259 p.a.
 - P8 Via Turati 198 p.a.
 - P9 Piazza Martiri Libertà 139 p.a.
 - P10 Autosilo Sofferino (solo abbonati) 123 p.a.
 - P11 Metro park 92 p.a.
- IL PROGETTO**
- IL SISTEMA DELLA SOSTA AL CONTORNO DEL CENTRO STORICO**
- PR1 Parcheggio area Diocesi di Novara 270 p.a. (Progetto comune)
- Z.T.L. E AREE PEDONALI**
- B-M 2023-27
 - Nuova area pedonale: 29.70% della rete viaria dell'intero centro storico entro il 2027
 - M-L 2031
 - Estensione dell'area pedonale: 21.58% della rete viaria dell'intero centro storico entro il 2031
- IL SISTEMA DELLA CIRCOLAZIONE**
- Inversione del senso di marcia
- LOW EMISSION ZONE**
- Prima fase di attuazione
 - Punti di accesso
 - Seconda fase di attuazione
 - Punti di accesso



COMUNE DI NOVARA

PIANO URBANO DELLA MOBILITA' SOSTENIBILE (P.U.M.S.)

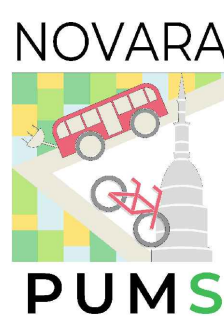

La ridefinizione dello spazio urbano e usi sostenibili e di qualità:
la Low Emission Zone di Novara

COMM.	DOC.	P 0 3 3	REV.	1	SCALA	1:3500	FILE	C 3 2 P 0 3 3 1
-------	------	---------	------	---	-------	--------	------	-----------------

Coordinamento generale e responsabile del progetto: ING. TITO BERTI NULLI



Dott. Ing. TITO BERTI NULLI
Dott. Ing. NANDO GRANIERI
Dott. Ing. VASCO TRUFFINI
Dott. Arch. ALESSANDRO BRACCHINI
Dott. Arch. GIOVANNI ORSONI
Dott. Arch. NORBERT KAMENICKY
Dott. Ing. LAURA CASAVECCHIA
Dott. Ing. CLARA DRAGHINI



CONSULENTE PER LA MOBILITA' DOLCE:
Dott. Arch. ANDREA VIRANO

Dott. Ing. RICCARDO BERTI NULLI
Dott. Arch. CRISTINA PRESICCIUTI
Dott. Ing. LUCA DINELLI
Dott. Arch. ELENA BARTOLOCCI
Dott. Ing. LUCIA SPACCINI
Dott. Arch. MICHELA BOTTA
Dott. Agr. FILIPPO BERTI NULLI
Dott. Ing. FEDERICO DURASTANTI

Dott. Ing. LUCA NANI
Dott. Ing. MARCO ABRAM
Dott. Ing. LORENZA DI MARTINO
Dott. Ing. ELISABETTA SELLARI
Dott. Ing. LAURA SBRENNIA
Dott. Ing. FILIPPO PAMBIANCO
Dott. Ing. LAURA GIULIETTI

Dott. Geol. ALESSIA LISETTI
Dott. Arch. JOANNA CHWAST
Dott. Arch. NATALY SURMAY
Dott. Ing. NICOLA GRIGIONI
Dott. Ing. BENEDETTA CONTINI
Dott. Ing. VALENTINA FAINA

1	DIC/21	AGGIORNAMENTO		Berti	Berti
0	NOV/21	EMISSIONE		Berti	Berti
REVISIONE	DATA	OGGETTO	REDAITTO	VERIFICATO	AUTORIZZATO
SINTAGMA S.r.l. VIA ROBERTA, 1 - 06132 S.MARTINO IN CAMPO - PERUGIA Tel: +39.075.609071 Fax: +39.075.6090722 Email: sintagma@sintagma-ingegneria.it					