




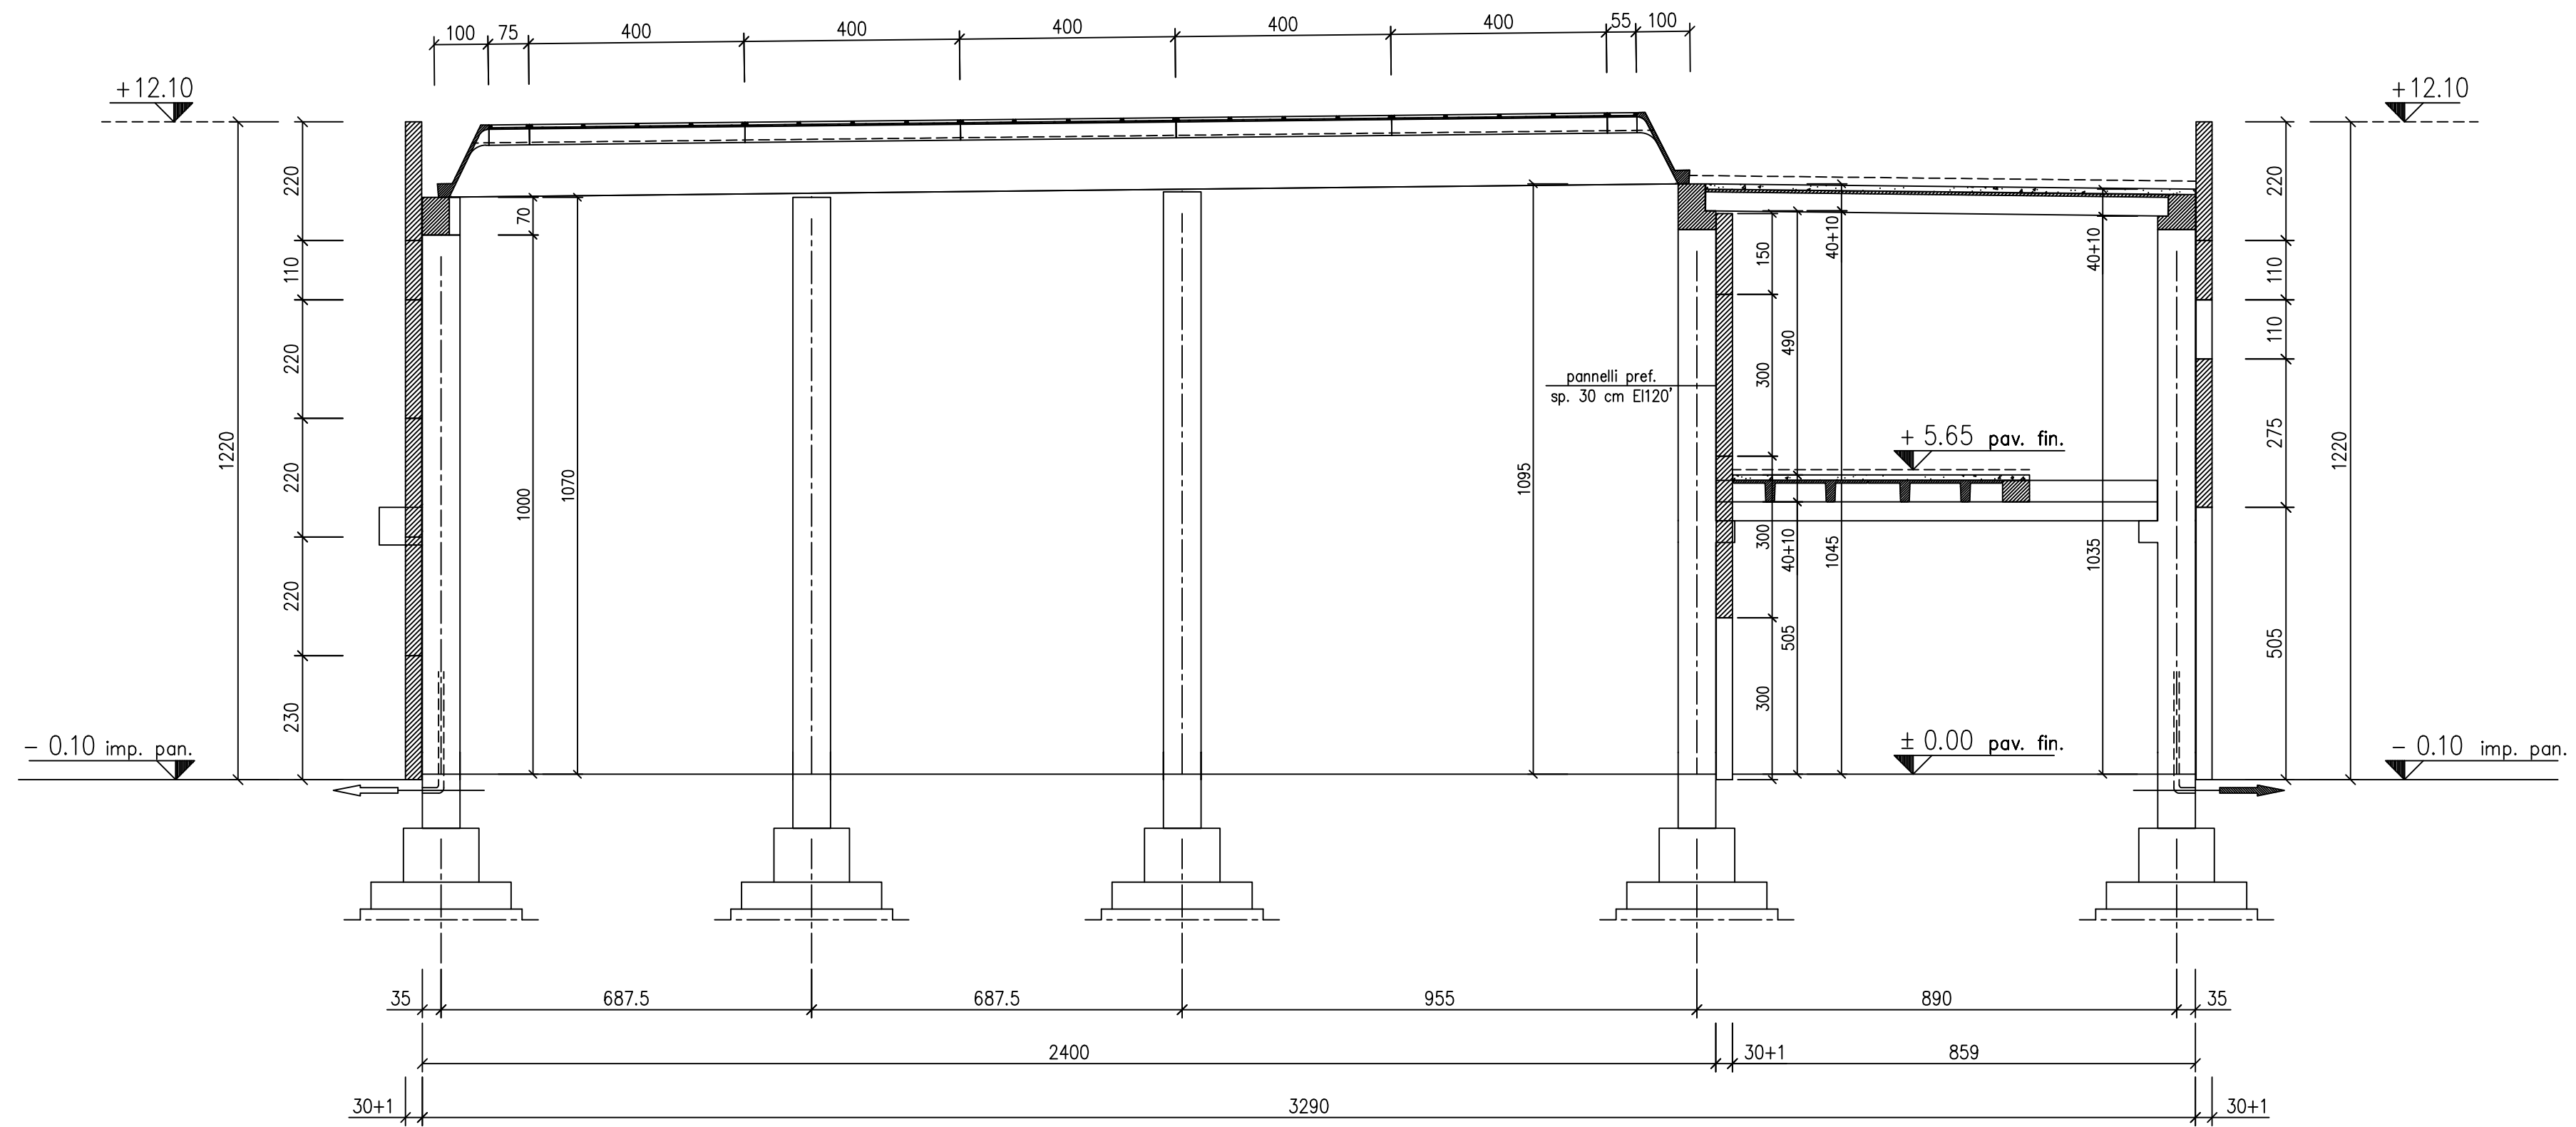

Sezione (A-B)


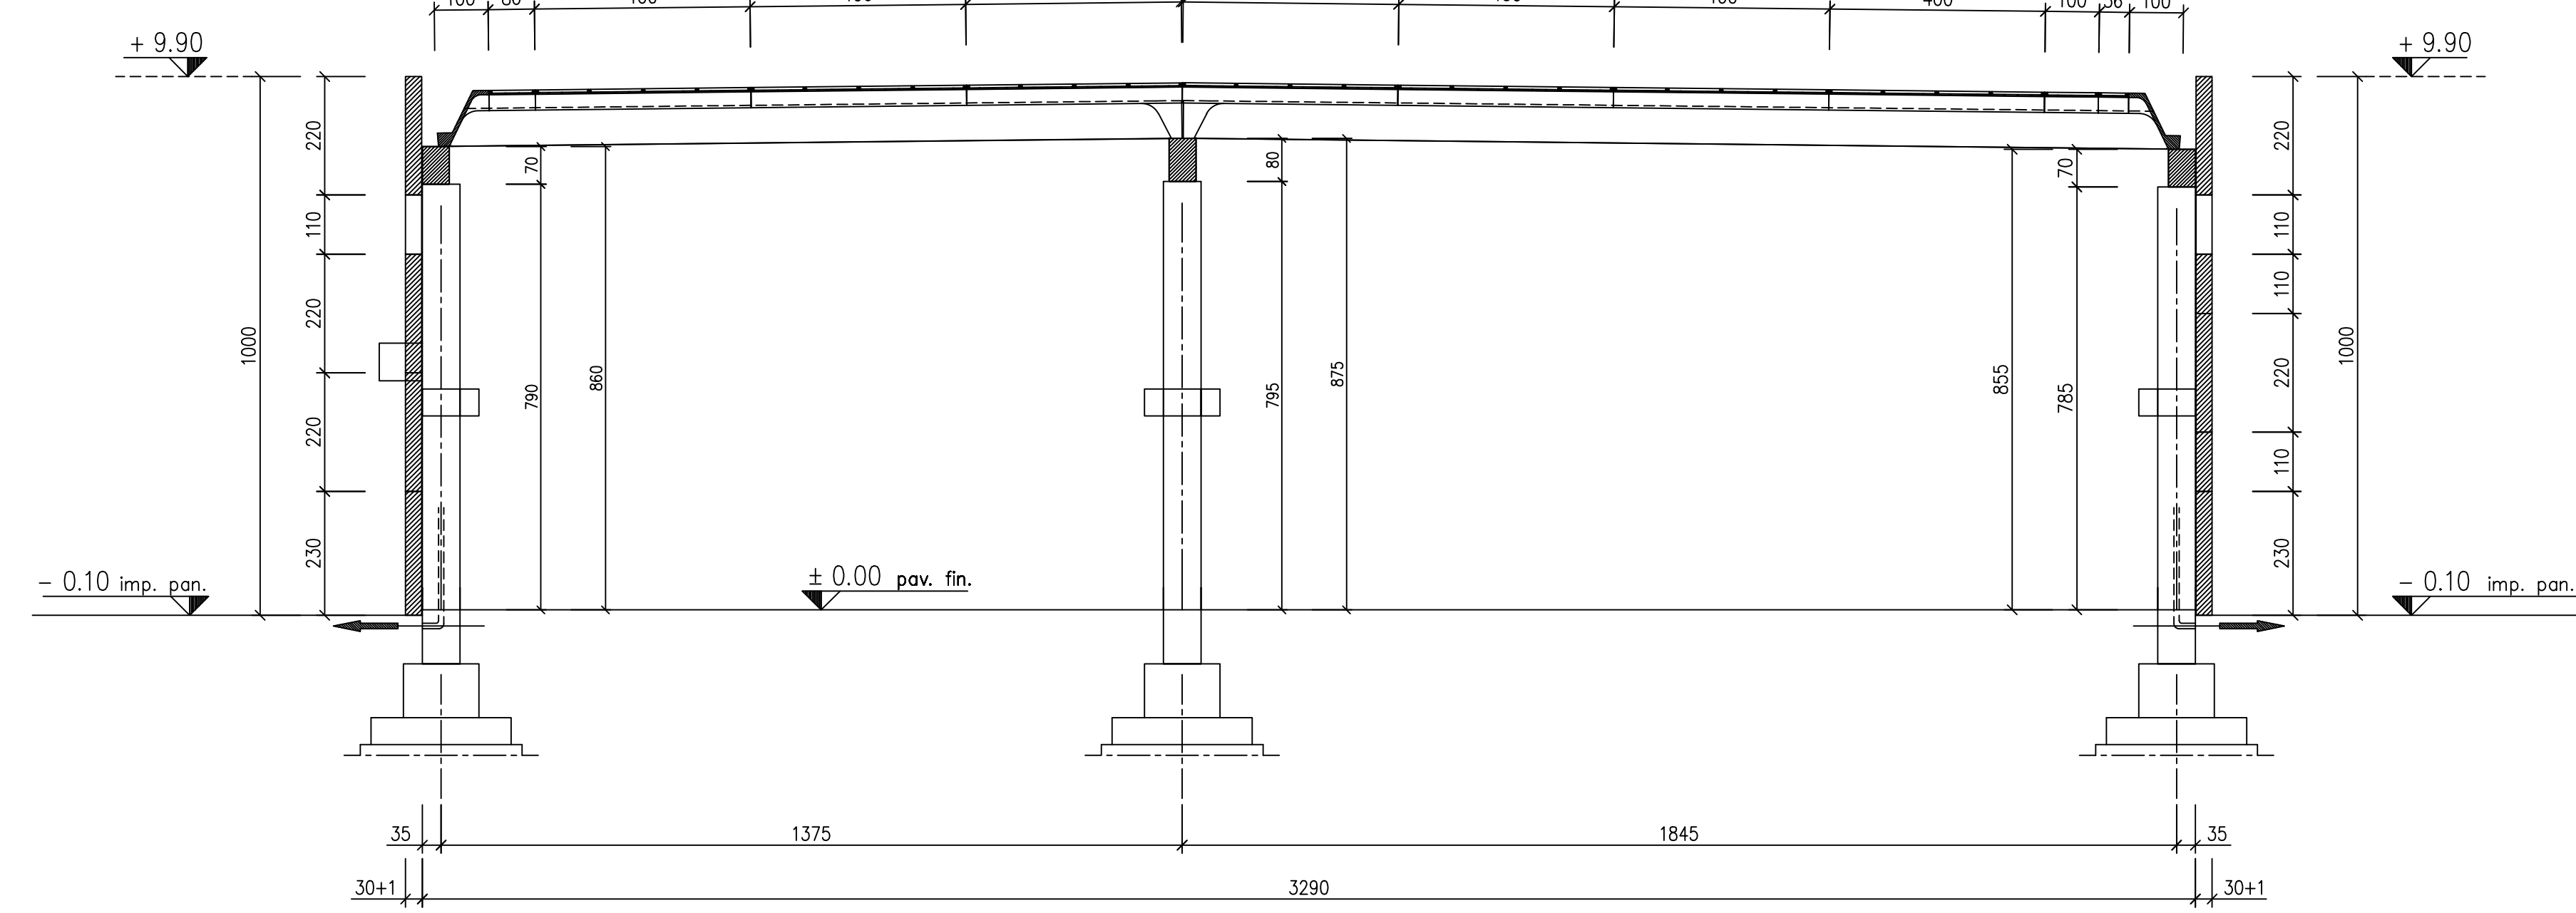


Sezione (C-D)

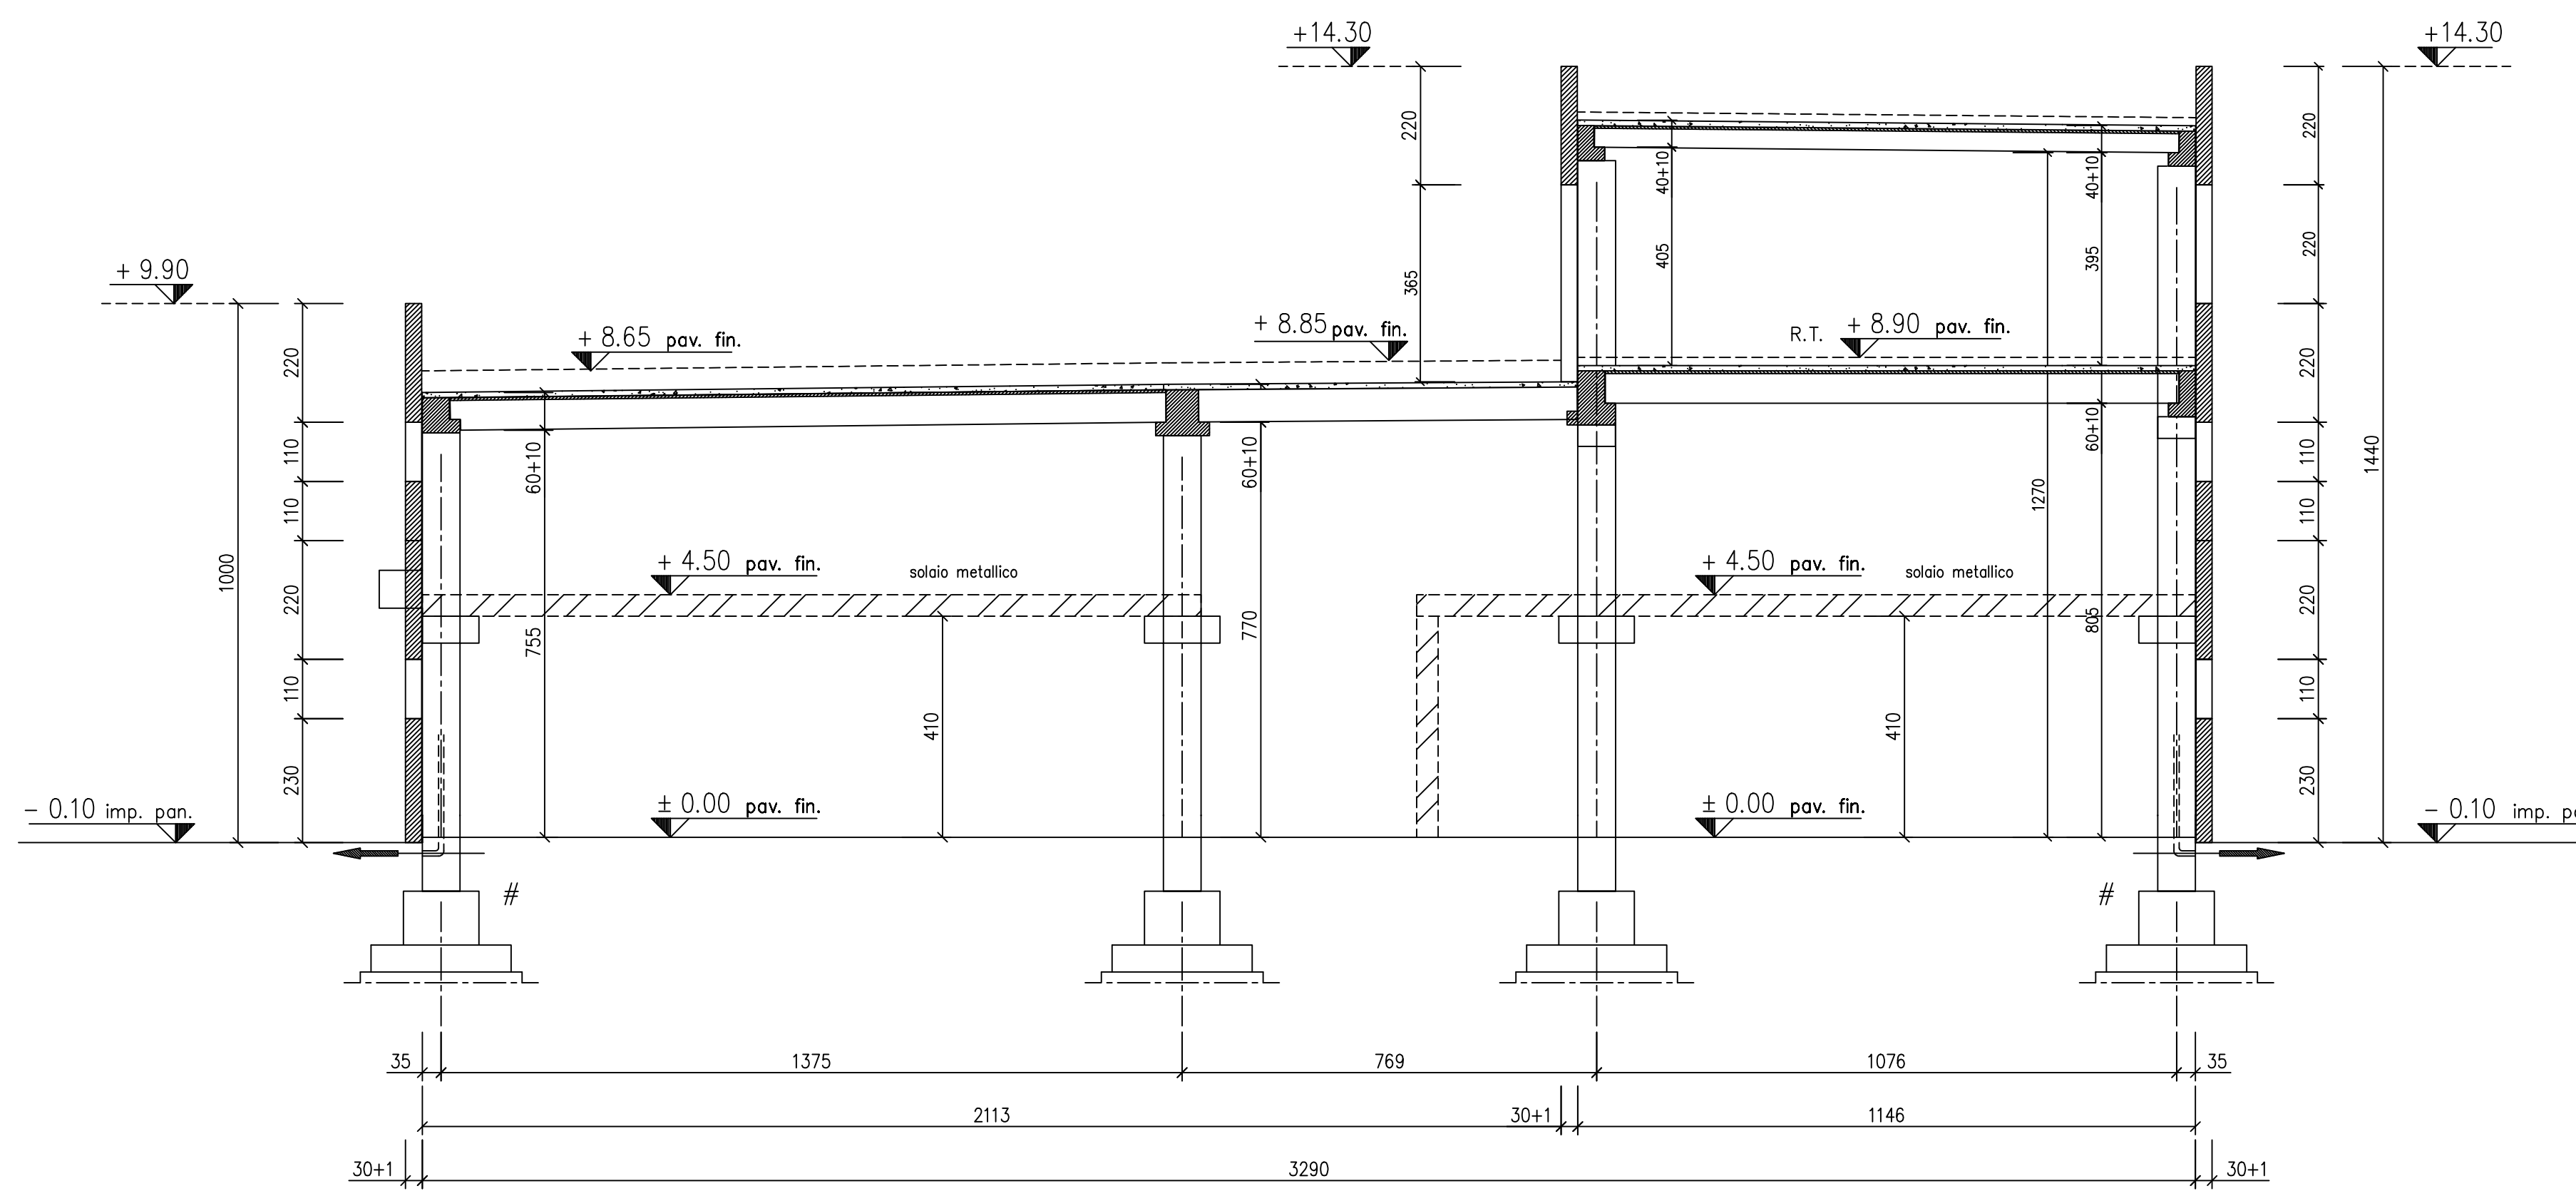

Sezione (E-F)

Pianta piano secondo

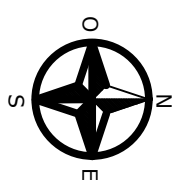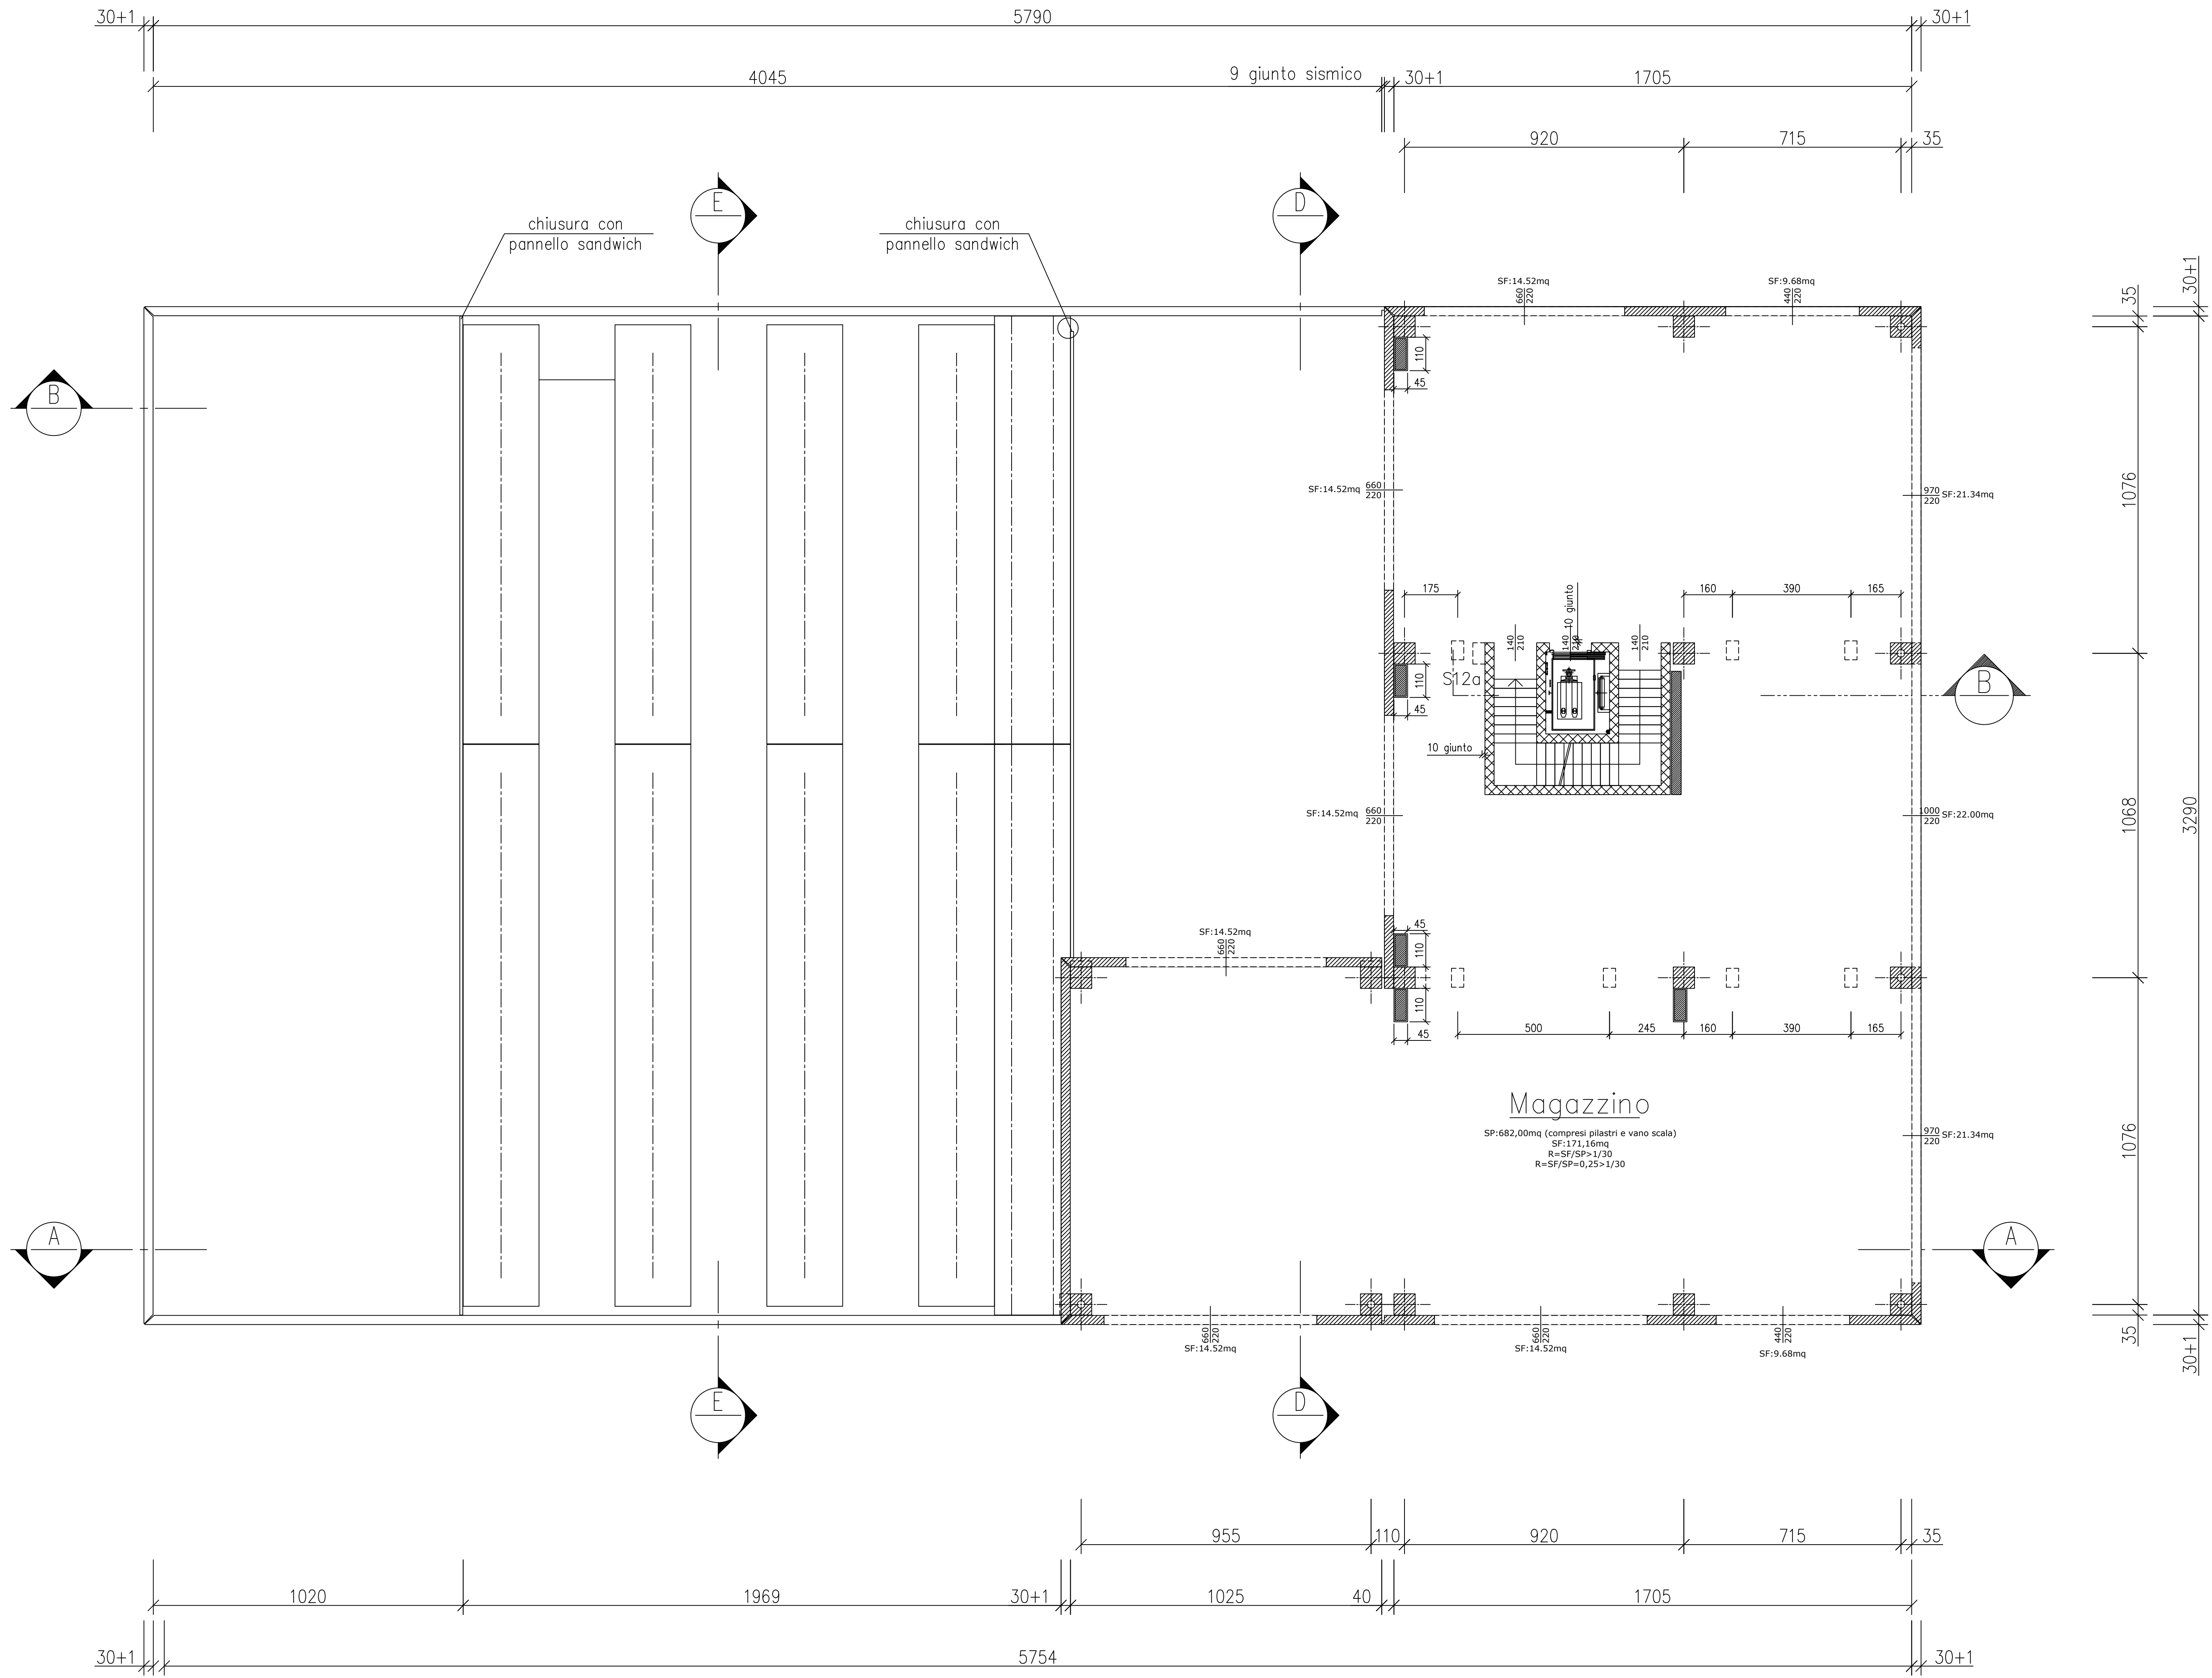

Comune di Novara		
Committente:	Progettista:	Disegnatore:
IMMOBILIARE G.M. S.R.L.	Arch. Sabrina CADEZ	Phi:
Via Piero Gobetti n°12	20129 Pavia Novaresa (No)	
Firma committente:	Firma progettista:	Data:
		Approvazione:
Oggetto:		Tav. n°:
Immobile sito in Via Enrico Mattei a Novara.		
Elaborato:		
Progetto: pianta piano secondo e sezioni C, D, E.		
Scala:		
1:100		
A termini di legge si riserva la proprietà di questo disegno, con divieto di ristampa, o comunque ristampare o terzi, senza autorizzazione scritta.		