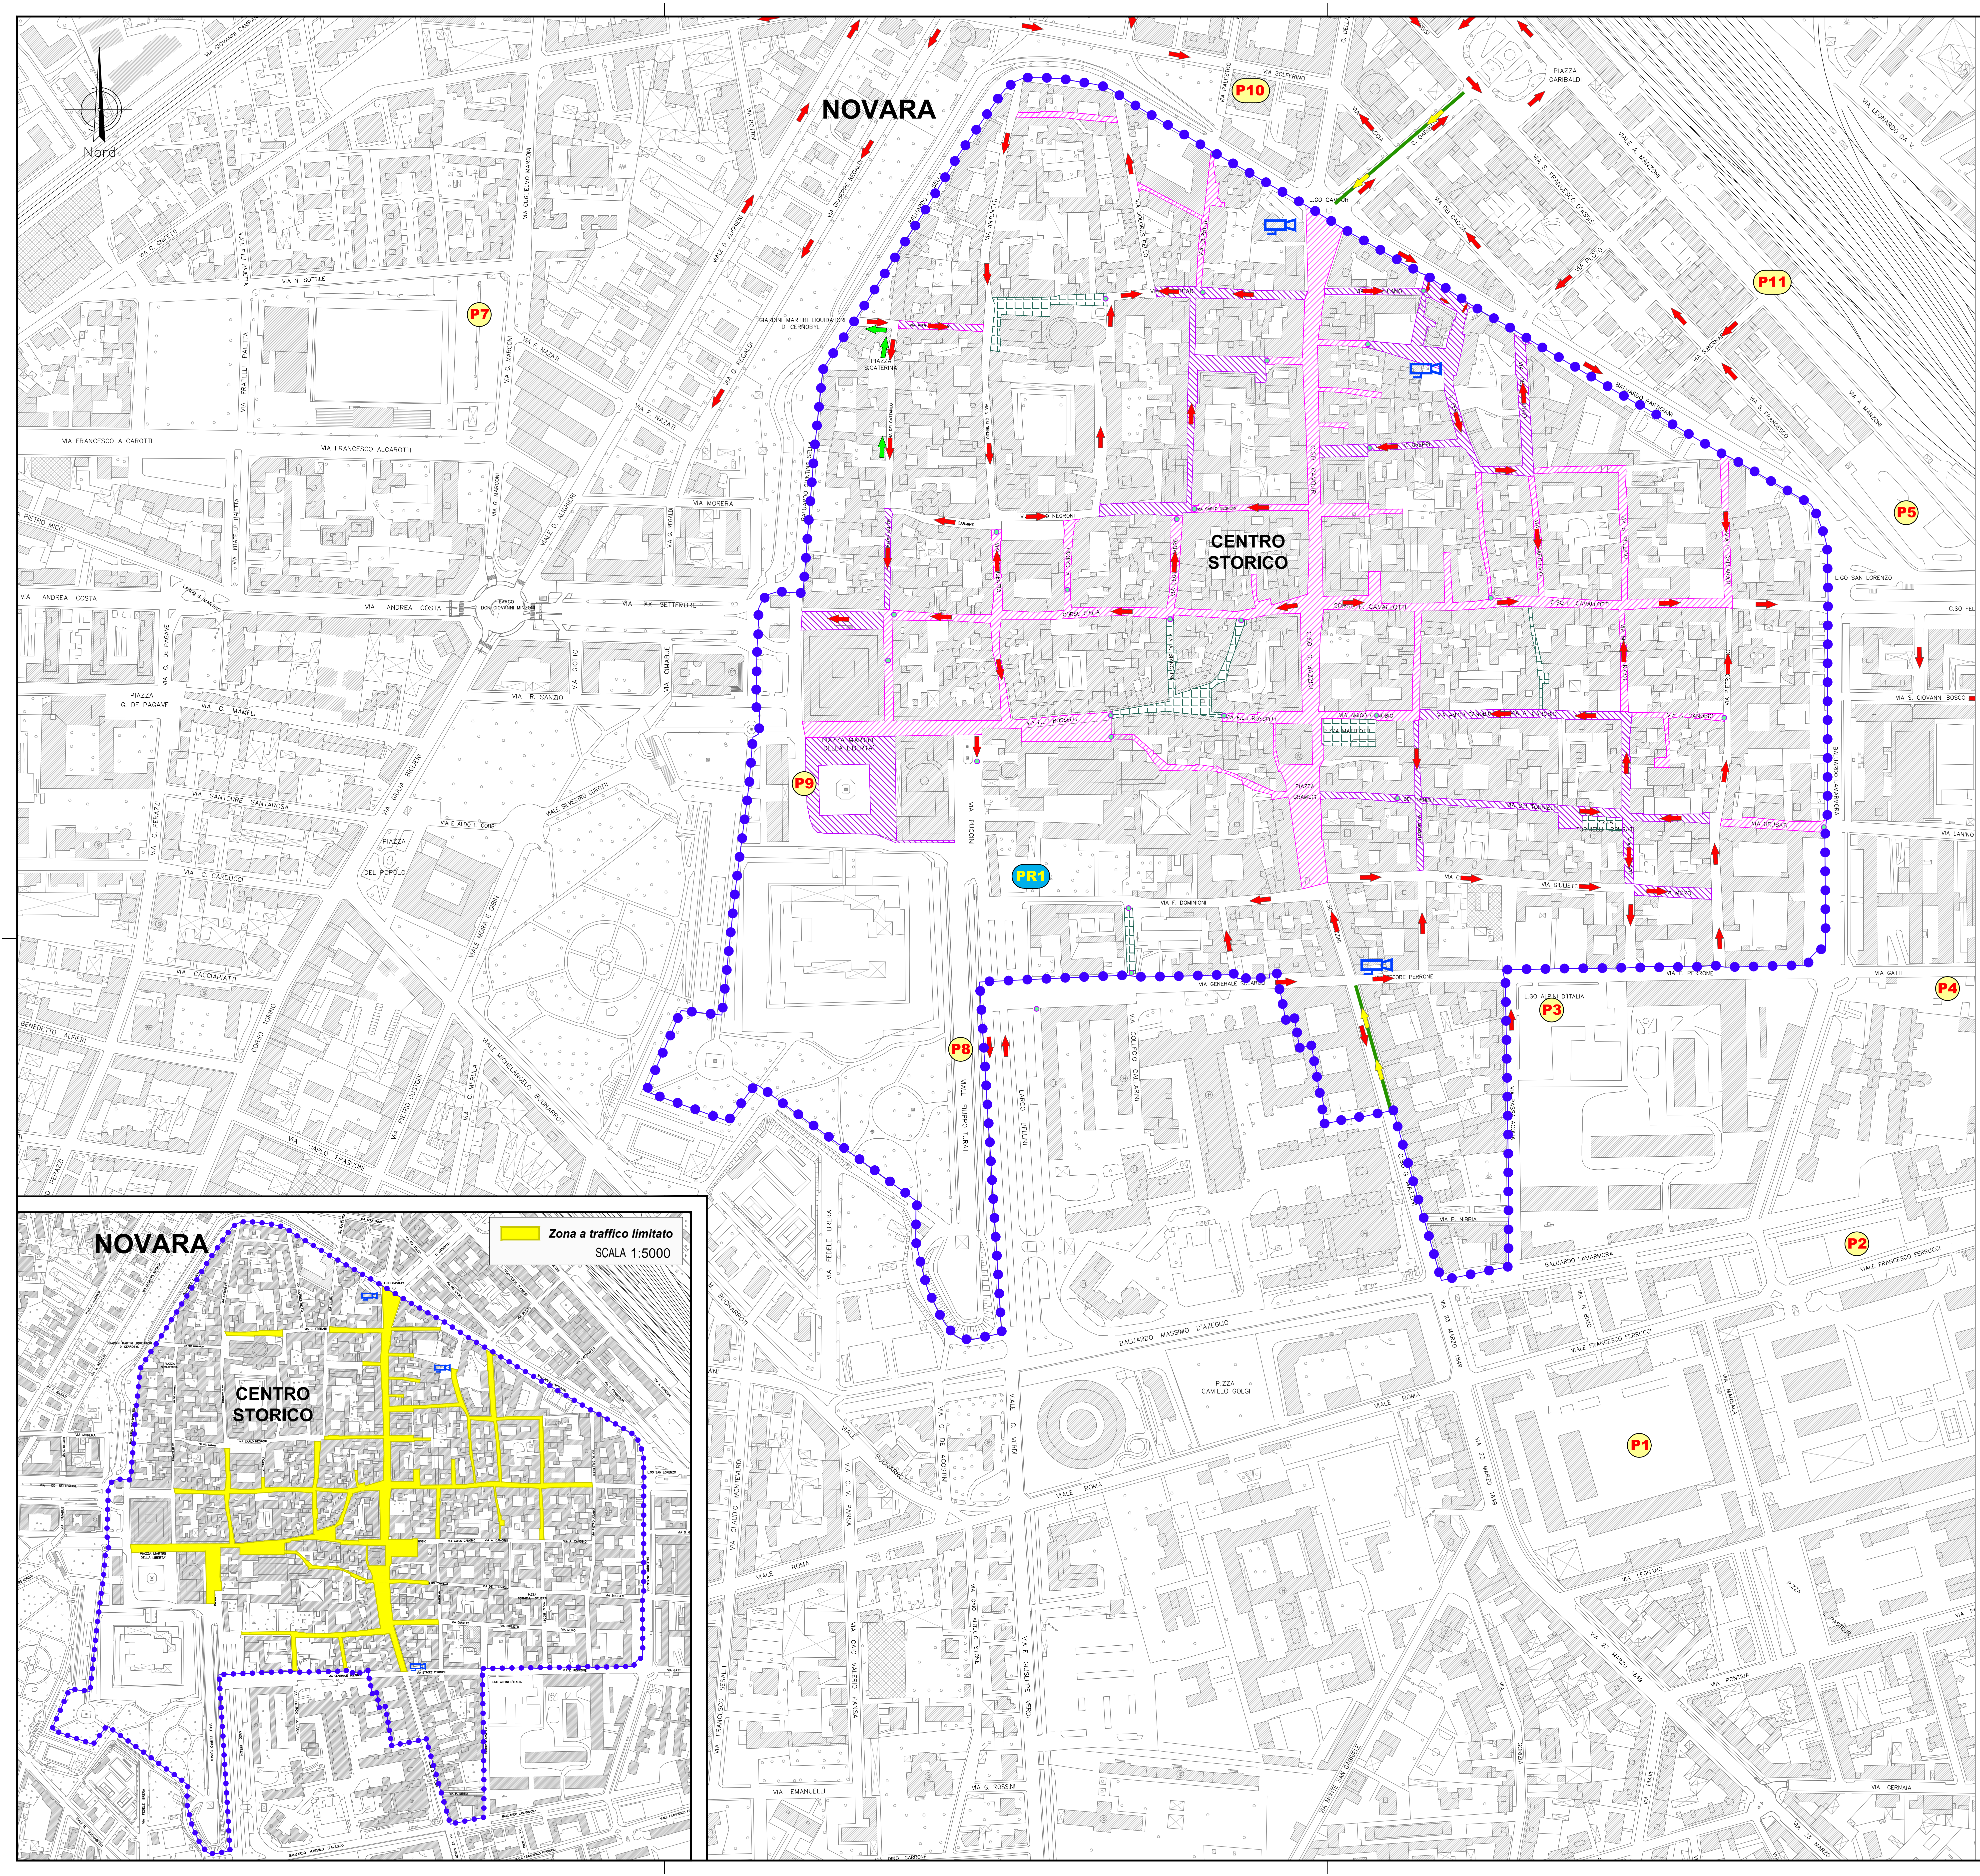

LEGENDA:

LO STATO ATTUALE

- Delimitazione Centro Storico da P.R.G.
- Area pedonale: 5.45% della rete viaria dell'intero centro storico
- Posizione telecamera su varco Z.T.L.
- Pilomat o barriere

IL SISTEMA DELLA CIRCOLAZIONE

- Senso di marcia attuale
- Corsie preferenziali bus

IL SISTEMA DELLA SOSTA AL CONTORNO DEL CENTRO STORICO

P1	Passalacqua 240 p.a.
P2	S.Quintino 78 p.a.
P3	Largo Alpini 239 p.a.
P4	Gatti 87 p.a.
P5	Gorla Manzoni 116 p.a.
P7	Fast Park Manzoni 259 p.a.
P8	Via Turati 198 p.a.
P9	Piazza Martiri Liberta' 139 p.a.
P10	Autosilo Solferino (solo abbonati) 123 p.a.
P11	Metro park 92 p.a.

IL PROGETTO

IL SISTEMA DELLA SOSTA AL CONTORNO DEL CENTRO STORICO

PR1	Parcheggio area Diocesi di Novara 270 p.a. (Progetto comune)

Z.T.L. E AREE PEDONALI

B-M 2023-24

- ▨ Nuova area pedonale: 29.70% della rete viaria dell'intero centro storico entro il 2024

M-L 2026-2027

- ▨ Estenzione dell'area pedonale: 21.58% della rete viaria dell'intero centro storico entro il 2027

IL SISTEMA DELLA CIRCOLAZIONE

- Inversione del senso di marcia

POSTI AUTO DA DELOCALIZZARE

	Disabili	C/S	Residenti	Liberi	Tollerati	Totali
Corso Italia	2	3	5	2	—	16
Corso Cavallotti	2	4	2	—	—	8
Corso Cavour	—	—	—	—	6	6
Corso Mazzini	4	7	—	—	—	11

COMUNE DI NOVARA

PIANO URBANO
DELLA MOBILITA' SOSTENIBILE
(P.U.M.S.)

NOVARA
PUMS

La ridefinizione dello spazio urbano e usi sostenibili e di qualita': aree pedonali di progetto nel centro storico

COMM.	DOC.	REV.	SCALA	FILE
C32	P032	1	1:2500	C32P0321

Coordinamento generale e responsabile del progetto: ING. TITO BERTI NULLI

Sintagma

Dott. Ing. TITO BERTI NULLI
Dott. Ing. NANDO GRANIERI
Dott. Ing. VASCO TRUFFINI
Dott. Arch. ALESSANDRO BRACCHINI
Dott. Arch. GIOVANNI ORSONI
Dott. Arch. NORBERT KAMENICKY
Dott. Ing. LAURA CASAVECCHIA
Dott. Ing. CLARA DRAGHINI

Dott. Ing. RICCARDO BERTI NULLI
Dott. Arch. CRISTINA PRESCIUTTI
Dott. Ing. LUCA DINELLI
Dott. Ing. ELENA BARTOLOCCI
Dott. Ing. LUCIA SPACCINI
Dott. Ing. MICHELA BOTTA
Dott. Agr. FILIPPO BERTI NULLI
Dott. Ing. FEDERICO DURASTANTI

LVM STUDIO ASSOCIATO
CONSULENTE PER LA MOBILITA' DOLCE:
Dott. Arch. ANDREA VIRANO

Dott. Ing. LUCA NANI
Dott. Ing. MARCO ABRAM
Dott. Ing. LORENZA DI MARTINO
Dott. Ing. ELISABETTA SELLARI
Dott. Ing. LAURA SBRENNA
Dott. Ing. FILIPPO PAMBIANCO
Dott. Ing. LAURA GIULIETTI

Dott. Ing. CLAUDIO ROSSI
Dott. Geol. ALESSIA LISETTI
Dott. Arch. JOANNA CHWAST
Dott. Arch. NATALY SURMAY
Dott. Ing. NICOLA GRIGIONI
Dott. BENEDETTA CONTINI
Dott. Ing. VALENTINA FAINA

REVISIONE	DATA	OGGETTO	REDATTO	VERIFICATO	AUTORIZZATO
1	DIC.'21	AGGIORNAMENTO	-	Berti Nulli	Berti Nulli
0	NOV.'21	EMISSIONE	-	Berti Nulli	Berti Nulli

SINTAGMA s.r.l. VIA ROBERTA, 1 - 06132 S.MARTINO IN CAMPO - PERUGIA Tel: +39.075.609071 Fax: +39.075.6090722 Email: sintagma@sintagma-ingegneria.it