


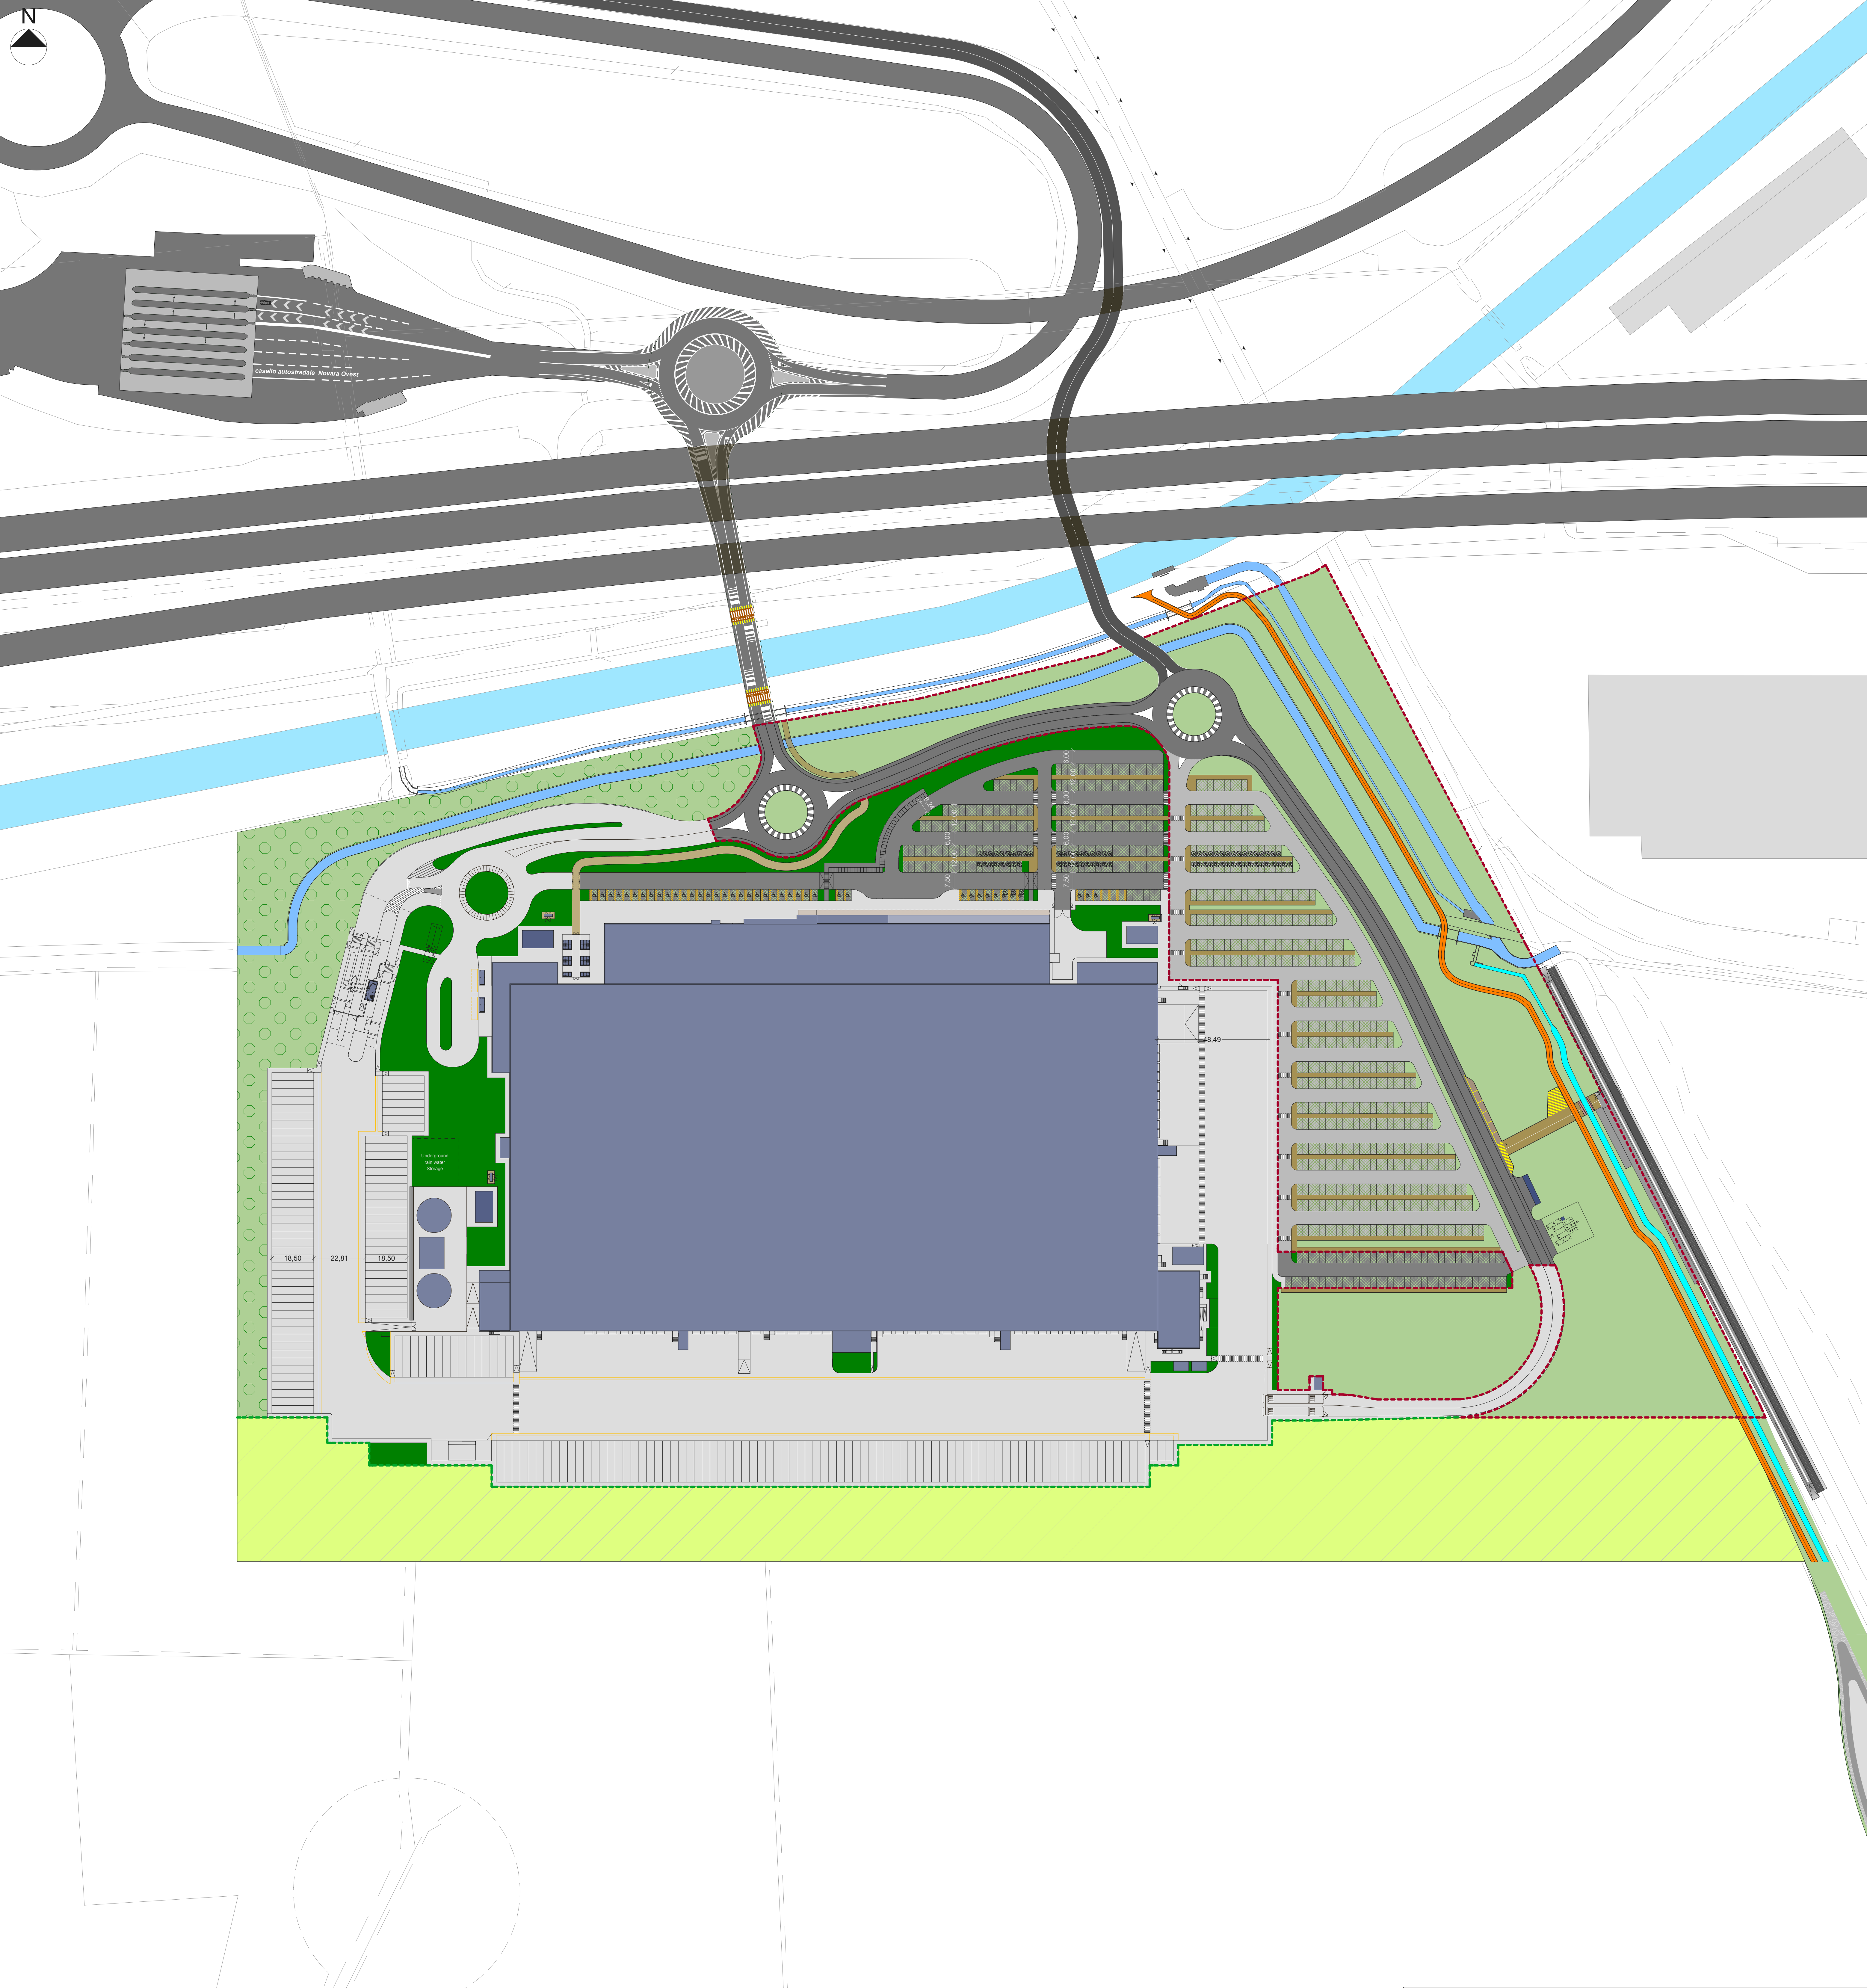

Dati DCC n. 57 del 14/09/2020 e PDC n.18/2021 e succ. integrazioni			
Superficie Territoriale	209.885,79 mq		
Superficie Fondiaria	152.705,87 mq		
SUL	80.201,10 mq	< 98.646,32 mq (47% ST)	
Standard Privati			
Verde privato	9.012,11 mq		
V. priv. compensazione	11.517,30 mq		
Tot. Verde privato	20.529,41 mq	> 15.270,59 mq (10% SF)	
Strade e piazzali privati	51.289,03 mq	> 15.270,59 mq (10% SF)	
Parcheggi privati	15.553,07 mq	> 15.270,59 mq (10% SF)	
Superficie Coperta	52.880,58 mq	< 76.352,94 mq (50% SF)	
Standard Pubblici			
Verde pubblico	33.308,45 mq	> 31.482,87 mq (15% ST)	
Parcheggio pubblico	15.023,61 mq	> 10.494,29 mq (5% ST)	
tot. Standard 48.332,06 mq			
Strada pubblica	7.131,97 mq		
Infrastrutture ferroviarie	650,00 mq		
Bacino di laminazione	8.100,00 mq		



COMUNE DI NOVARA

Permesso di Costruire e Variante n. 2 al Piano Particolareggiato di Iniziativa Pubblica Convenzionato, relativo all'attuazione delle aree produttive e logistiche del quadrante nord ovest della Città di Novara - Ambito T12 (approvato con D.C.C. n° 57 del 14/09/2020) con contestuale Variante SUAP ai sensi dell'art. 17 bis co. 4 L.R. 56/77 e ss.mm. ed ii e dell'art. 8 del D.P.R. 160/2010 e s.m.i



Planimetria Stato di Fatto Urbanistico
scala 1:1.000

RAUM
engineering

RAUM ENGINEERING SRL
via XX settembre 38, 28100 Novara - ITALY
+39.0321.390335
PIVA/CF 02523870034
www.raum-engineering.com

Prima stesura:
Dicembre 2021

Revisione 1:
Settembre 2022

Revisione 2:
Gennaio 2023

Stesura finale:

Consegna:

amazonitaly

VAILOG
A SEGRO GROUP COMPANY

07a