




COMUNE DI NOVARA

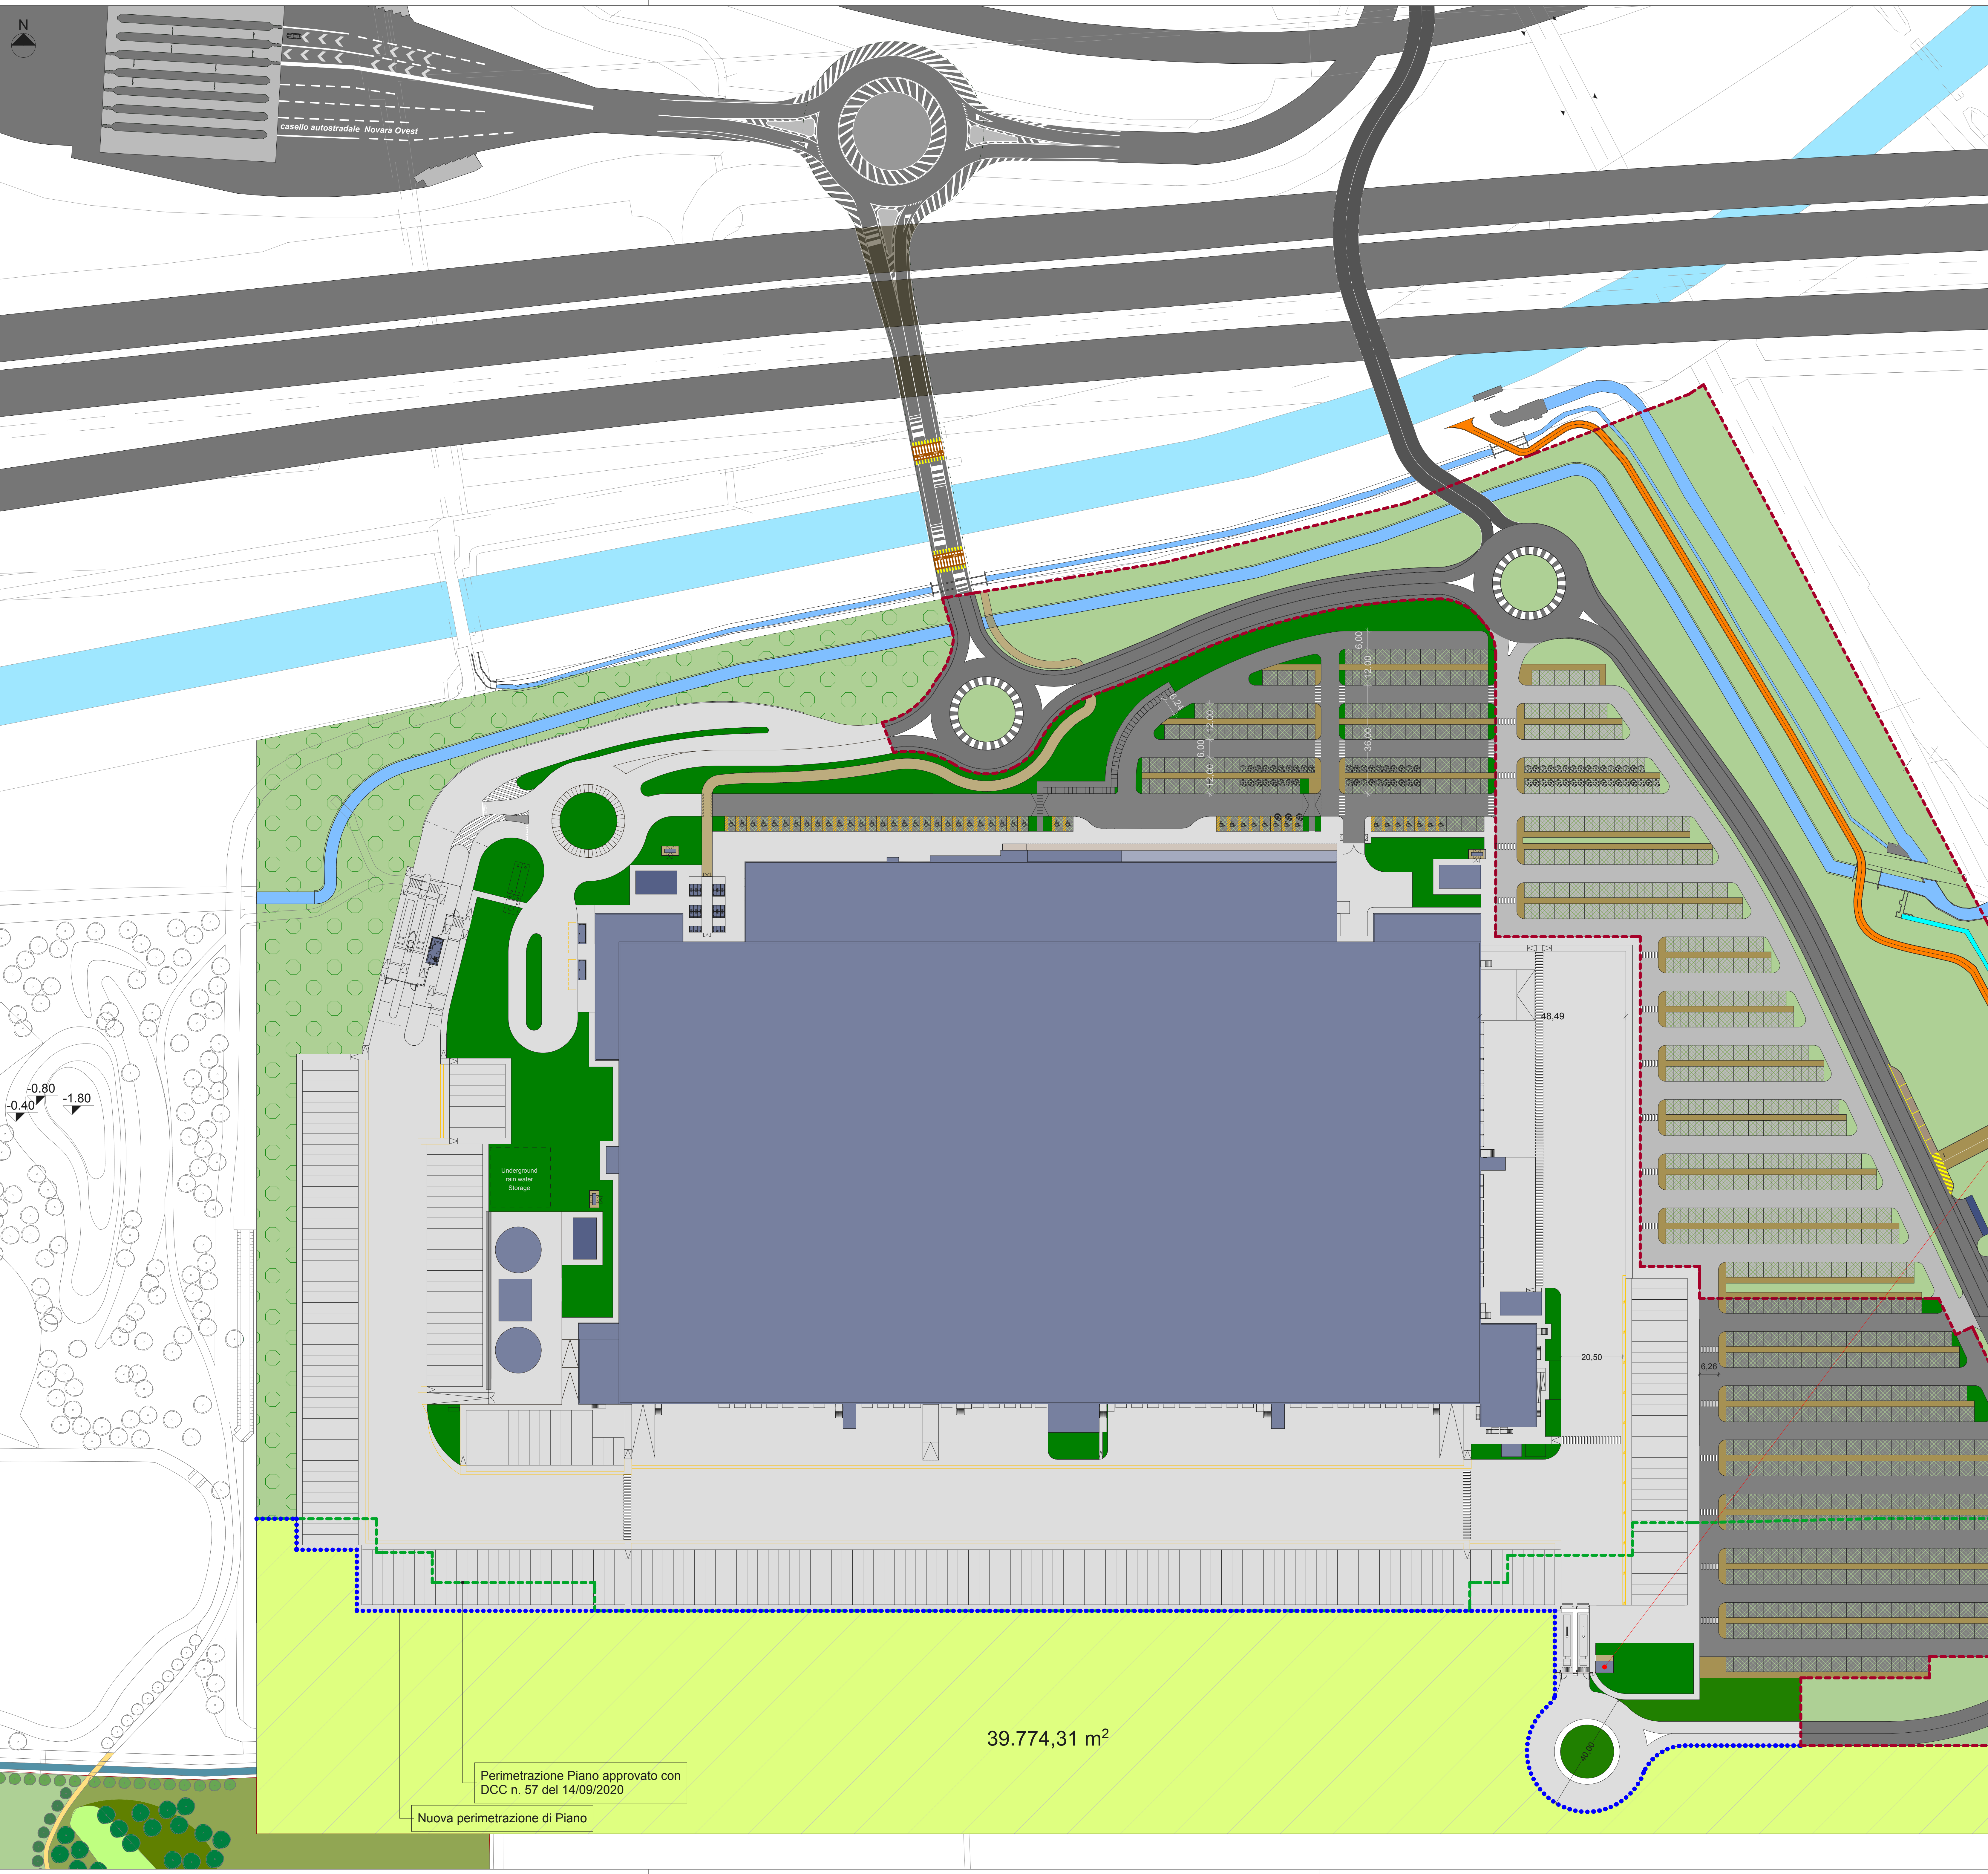

Permesso di Costruire e Variante n. 2 al Piano Particolareggiato di Iniziativa Pubblica
Convenzionato, relativo all'attuazione delle aree produttive e logistiche del quadrante
nord ovest della Città di Novara - Ambito T12 (approvato con D.C.C. n. 57 del
14/09/2020) con contestuale Variante SUAP ai sensi dell'art. 17 bis co. 4 L.R. 56/77 e
ss.mm. ed ii e dell'art. 6 del D.P.R. 160/2010 e s.m.i.

Planivolumetrico
scala 1:750

RAUM
engineering

RAUM ENGINEERING SRL
via XX settembre 38, 28100 Novara - ITALY
P.IVA CF 02523370034
www.raum-engineering.com



Prima stesura:
Dicembre 2021
Revisione 1:
Settembre 2022
Revisione 2:
Gennaio 2023
Stesura finale:
Consegna:

Pianta, Prospetti e Sezioni Guardania (scala 1:100)

