
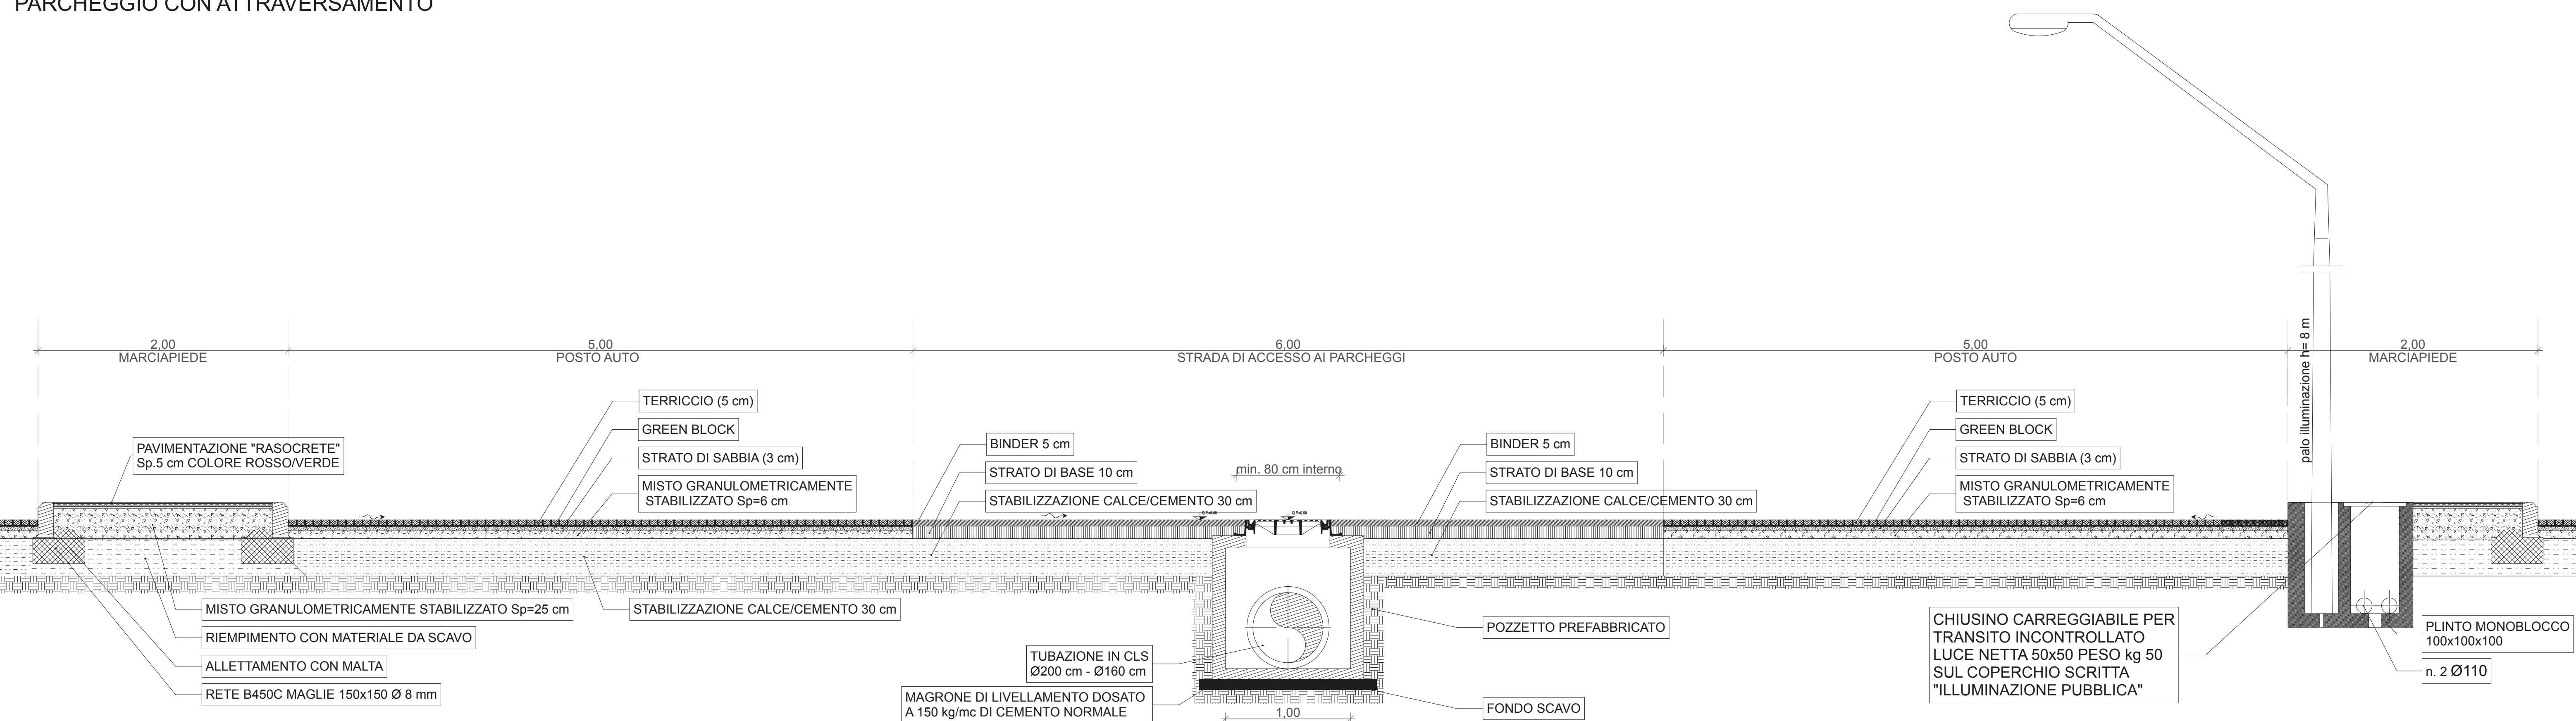
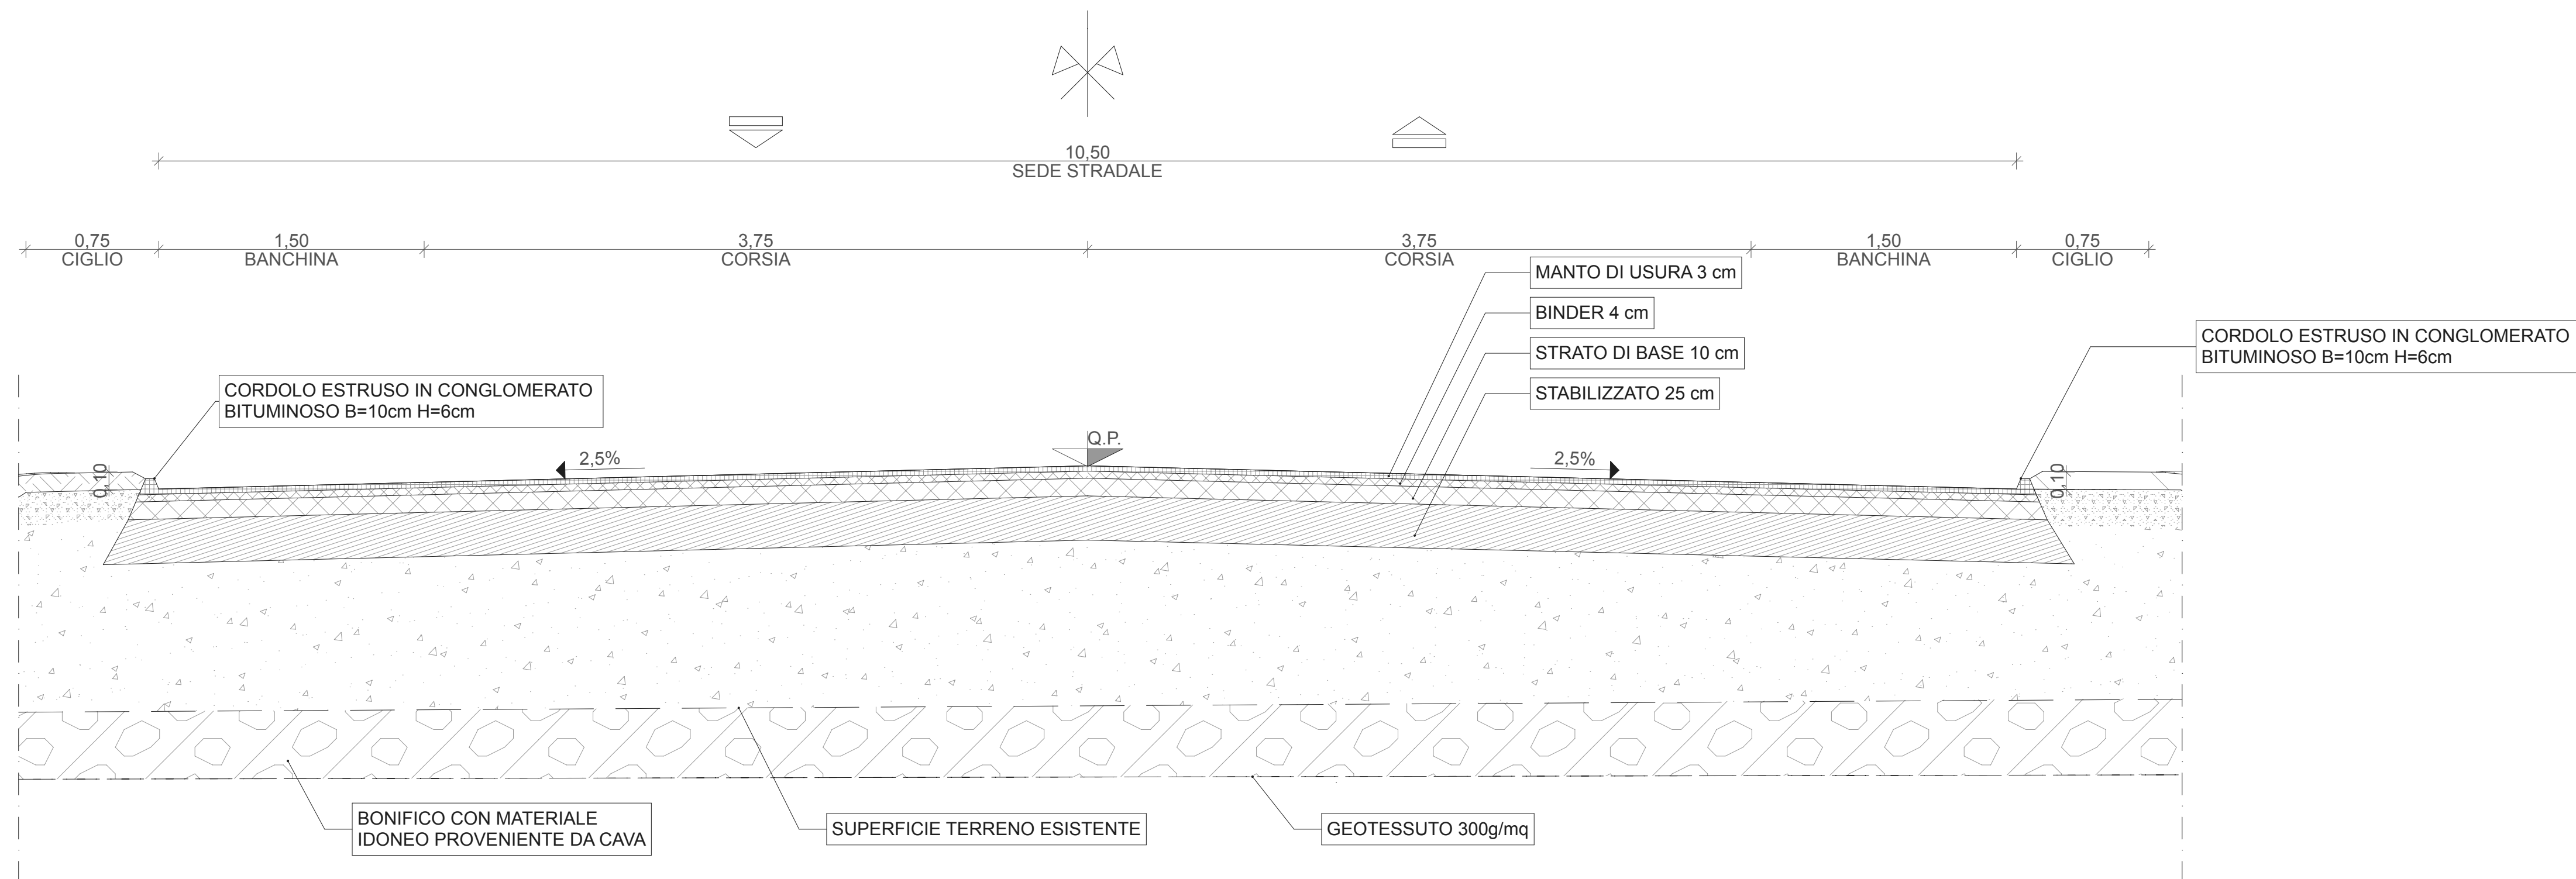


SEZIONE A - A
PARCHEGGIO CON ATTRAVERSAMENTO

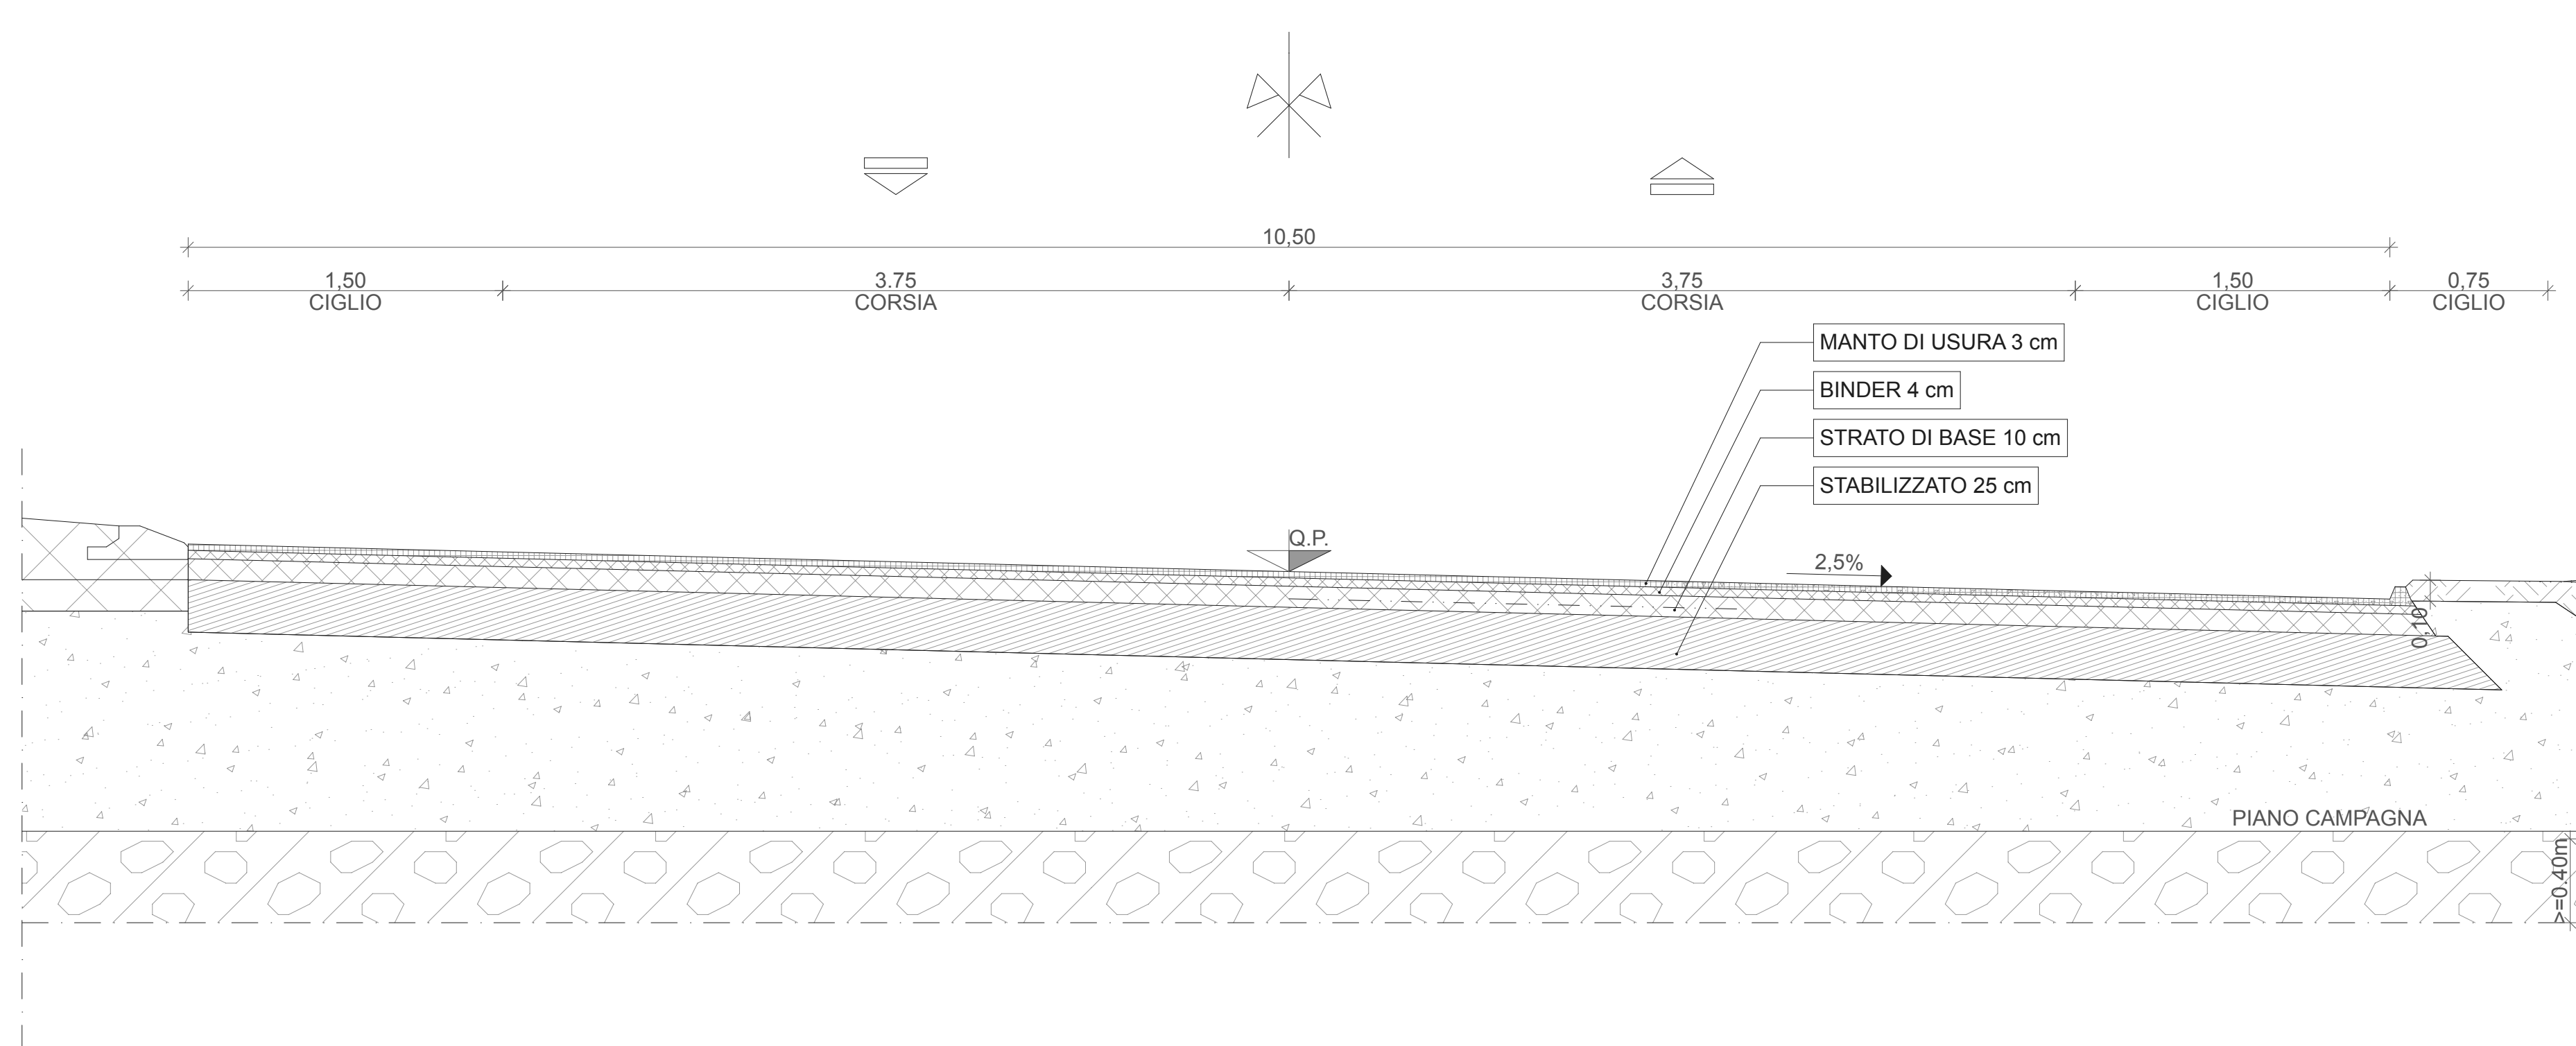

SEZIONE B - B
STRADALE TIPO

SEZIONE C - C
ANELLO ROTATORIA A DUE CORSIE

SEZIONE D - D PARCHEGGI TRUCKS

