


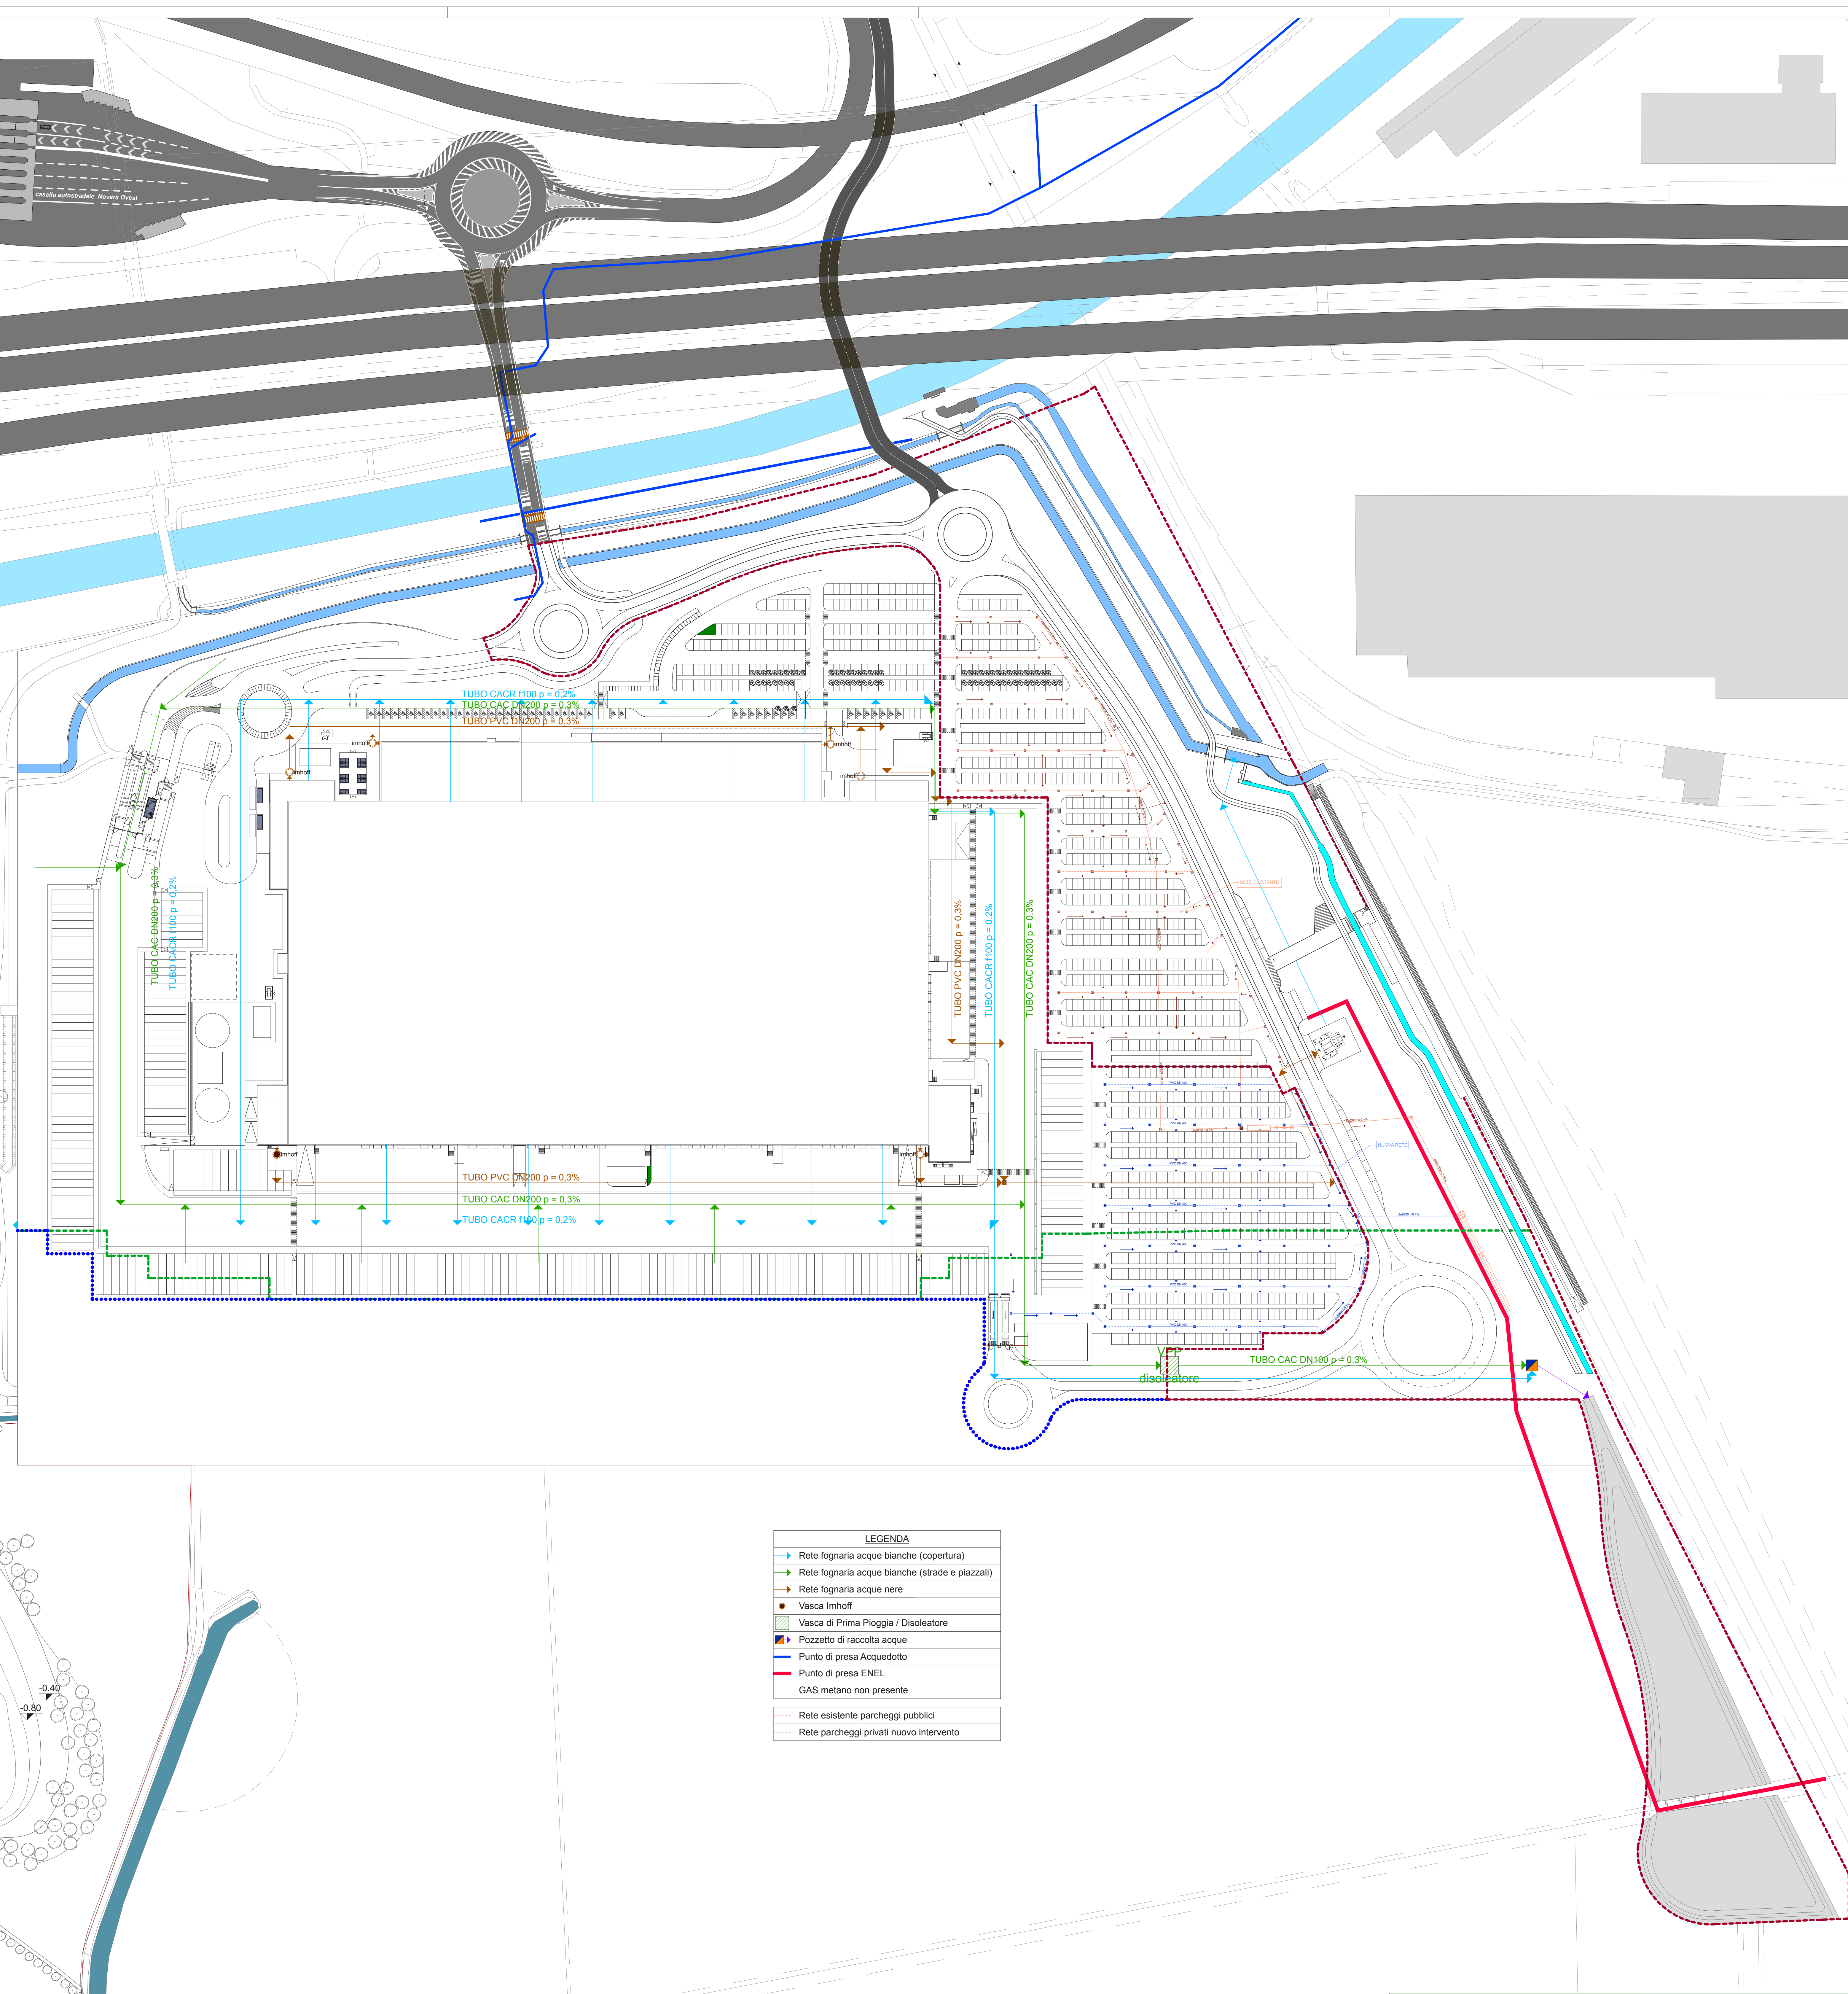

LEGENDA	
	Rete fognaria acque bianche (copertura)
	Rete fognaria acque bianche (strade e piazzali)
	Rete fognaria acque nere
	Vasca Imhoff
	Vasca di Prima Pioggia / Disoleatore
	Pozzetto di raccolta acque
	Punto di presa Acquedotto
	Punto di presa ENEL
	GAS metano non presente
	Rete esistente parcheggi pubblici
	Rete parcheggi privati nuovo intervento



COMUNE DI NOVARA

Permesso di Costruire e Variante n. 2 al Piano Particolareggiato di Iniziativa Pubblica Convenzionato, relativo all'attuazione delle aree produttive e logistiche del quadrante nord ovest della Città di Novara - Ambito T12 (approvato con D.C.C. n° 57 del 14/09/2020) con contestuale Variante SUAP ai sensi dell'art. 17 bis co. 4 L.R. 56/77 e ss.mm. ed ii e dell'art. 8 del D.P.R. 160/2010 e s.m.i



Planimetria Sintesi Reti
Scala 1:1.000

RAUM
engineering

RAUM ENGINEERING SRL
via XX settembre 38, 28100 Novara - ITALY
+39 0321 390335
PIVA/CF 02523870034
www.raum-engineering.com

Prima stesura:
Settembre 2022

Revisione 1:
Gennaio 2023

Revisione 2:

Stesura finale:

Consegna:

amazonitaly

VAILOG
A SEGRO GROUP COMPANY