


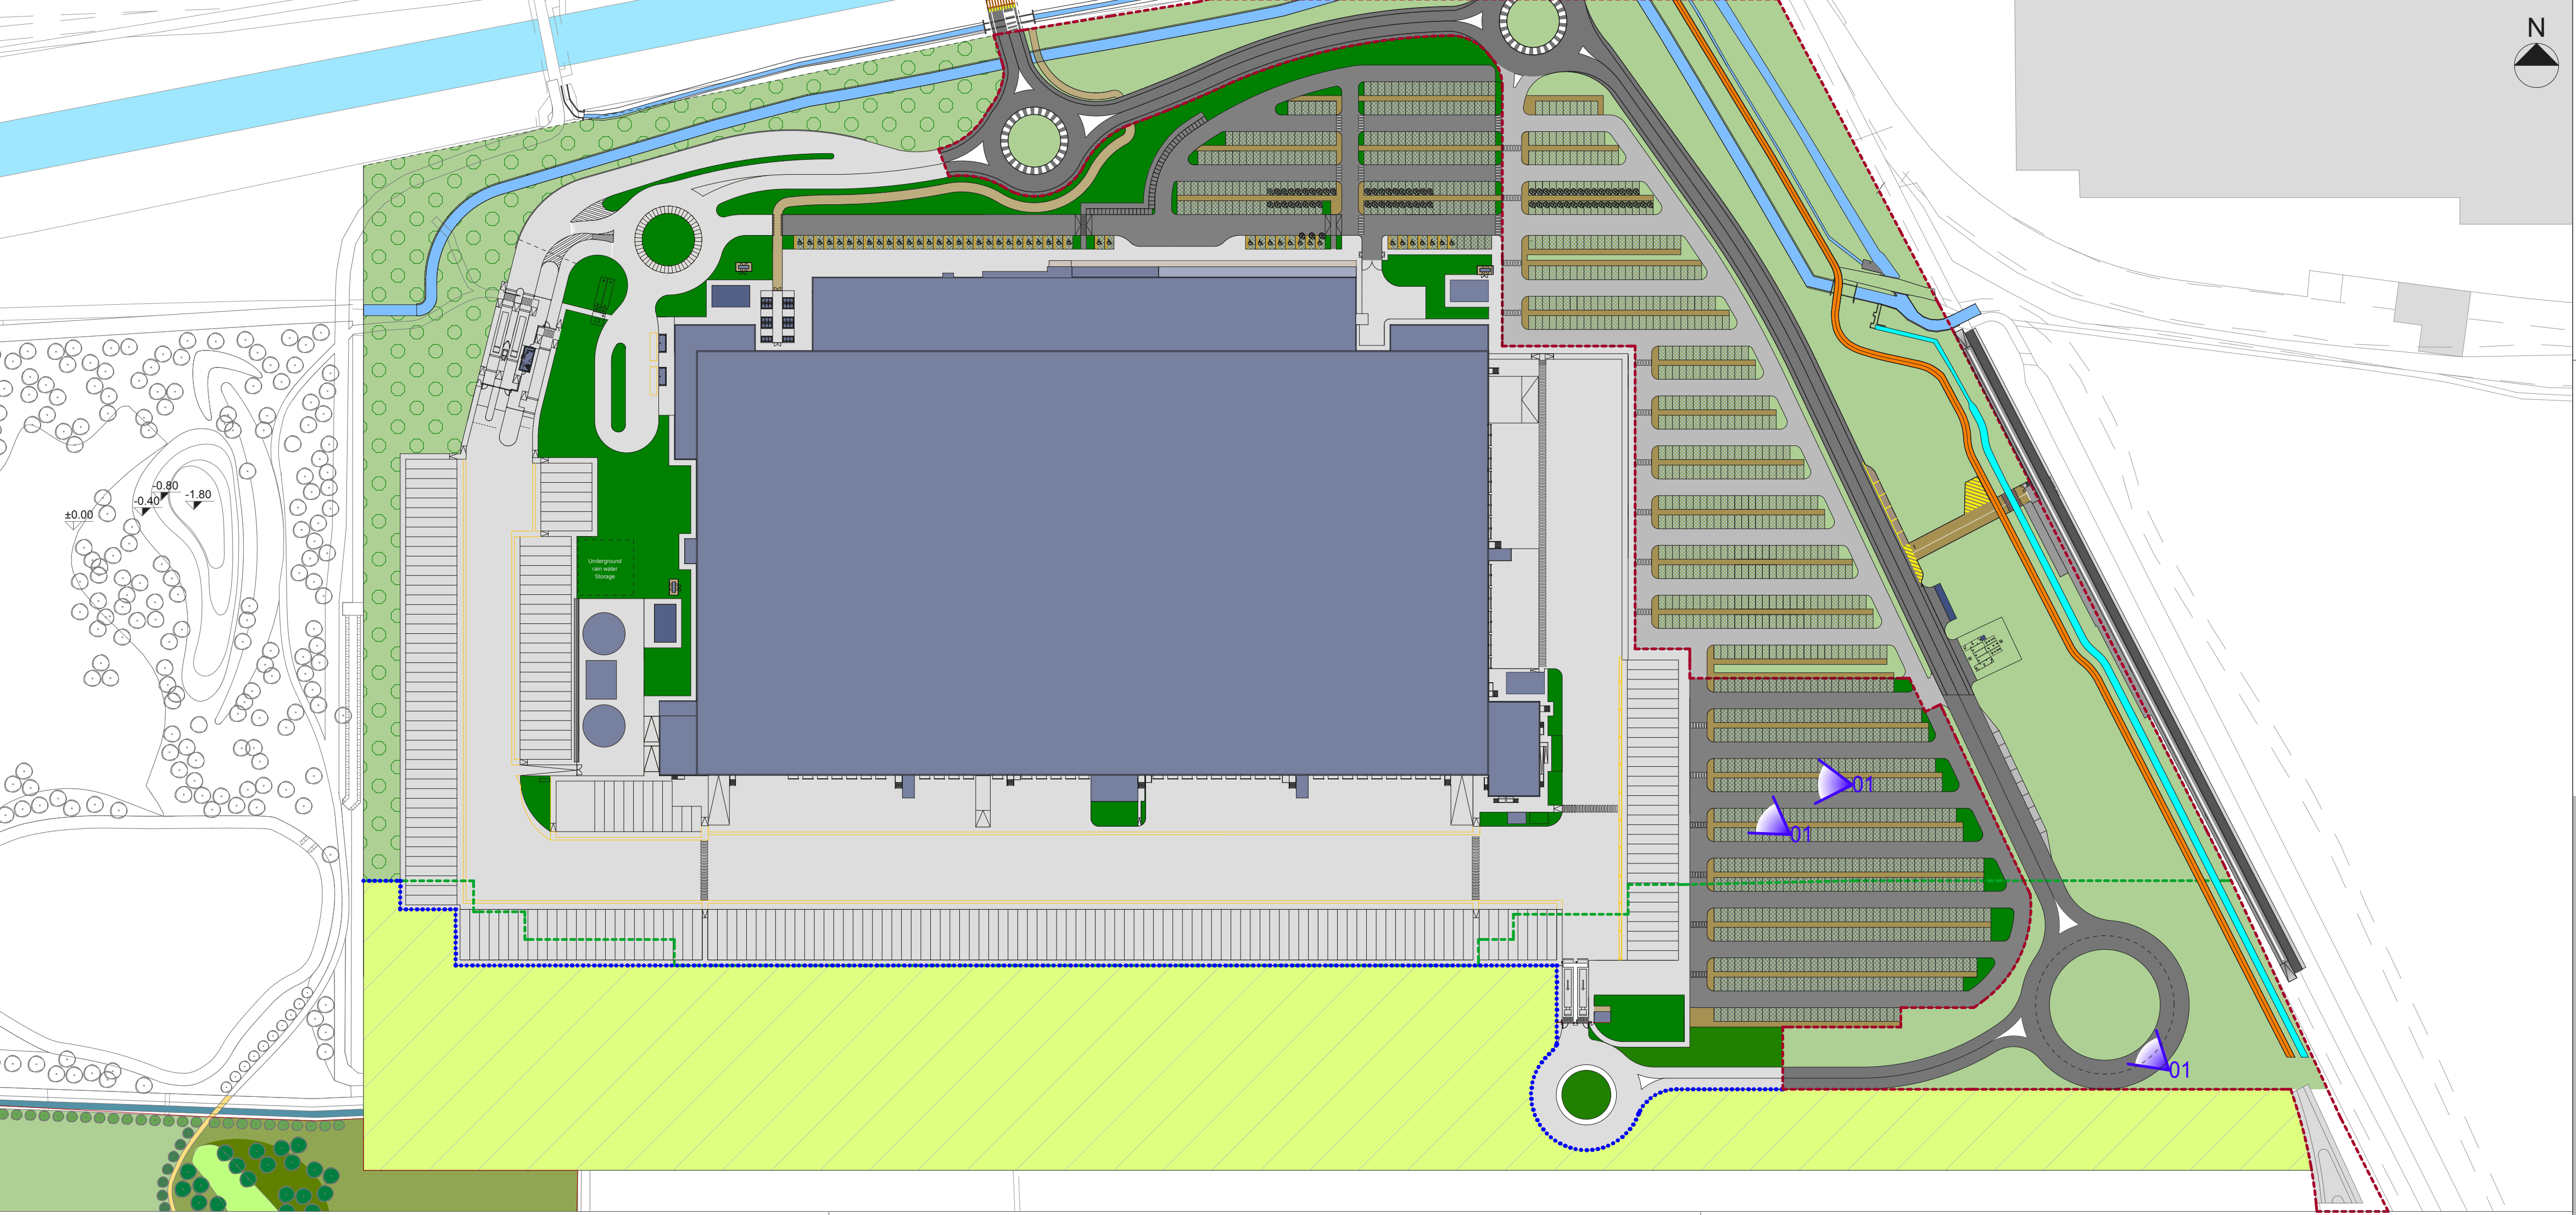



COMUNE DI NOVARA

Permesso di Costruire e Variante n. 2 al Piano Particolareggiato di Iniziativa Pubblica Convenzionato, relativo all'attuazione delle aree produttive e logistiche del quadrante nord ovest della Città di Novara - Ambito T12 (approvato con D.C.C. n° 57 del 14/09/2020) con contestuale Variante SUAP ai sensi dell'art. 17 bis co. 4 L.R. 56/77 e ss.mm. ed ii e dell'art. 8 del D.P.R. 160/2010 e s.m.i



Simulazioni Tridimensionali



RAUM
engineering



amazon italy



VAILOG
A SEGRO GROUP COMPANY

RAUM ENGINEERING SRL
via XX settembre 38, 28100 Novara - ITALY
+39.0321.390335
PIVA/CF 02523870034
www.raum-engineering.com

Prima stesura:
Dicembre 2021

Revisione 1:
Settembre 2022

Revisione 2:
Gennaio 2023

Stesura finale:

Consegna:

37