



COMUNE DI NOVARA

ISTANZA DI VARIANTE AL PRGC  
ELABORATI DA PERMESSO DI COSTRUIRE

TAVOLA n°:	TITOLO:	
01	RILIEVO DELL'AREA DI PROGETTO	
DATA:	SETTEMBRE 2018	SCALA: 1:500

Progetto:

**LAB IDEAS**  
LAB IDEAS srl  
Arch. Attilio Sogno  
Corso Galileo Ferraris, 18  
10123 Torino  
tel. 011.0267670 e fax. 011.0267671  
e-mail: architettura@labideas.it

**temo**  
STA Tema  
Arch. Mario Torre  
Via Scadema Albertina, 34  
10123 Torino  
tel. e fax. 011.8122436  
e-mail: info@temastudio.it

Committente:  
VIOLA srl  
Via S. Valentino, 2  
00197 Roma  
P.I.: 11297090018

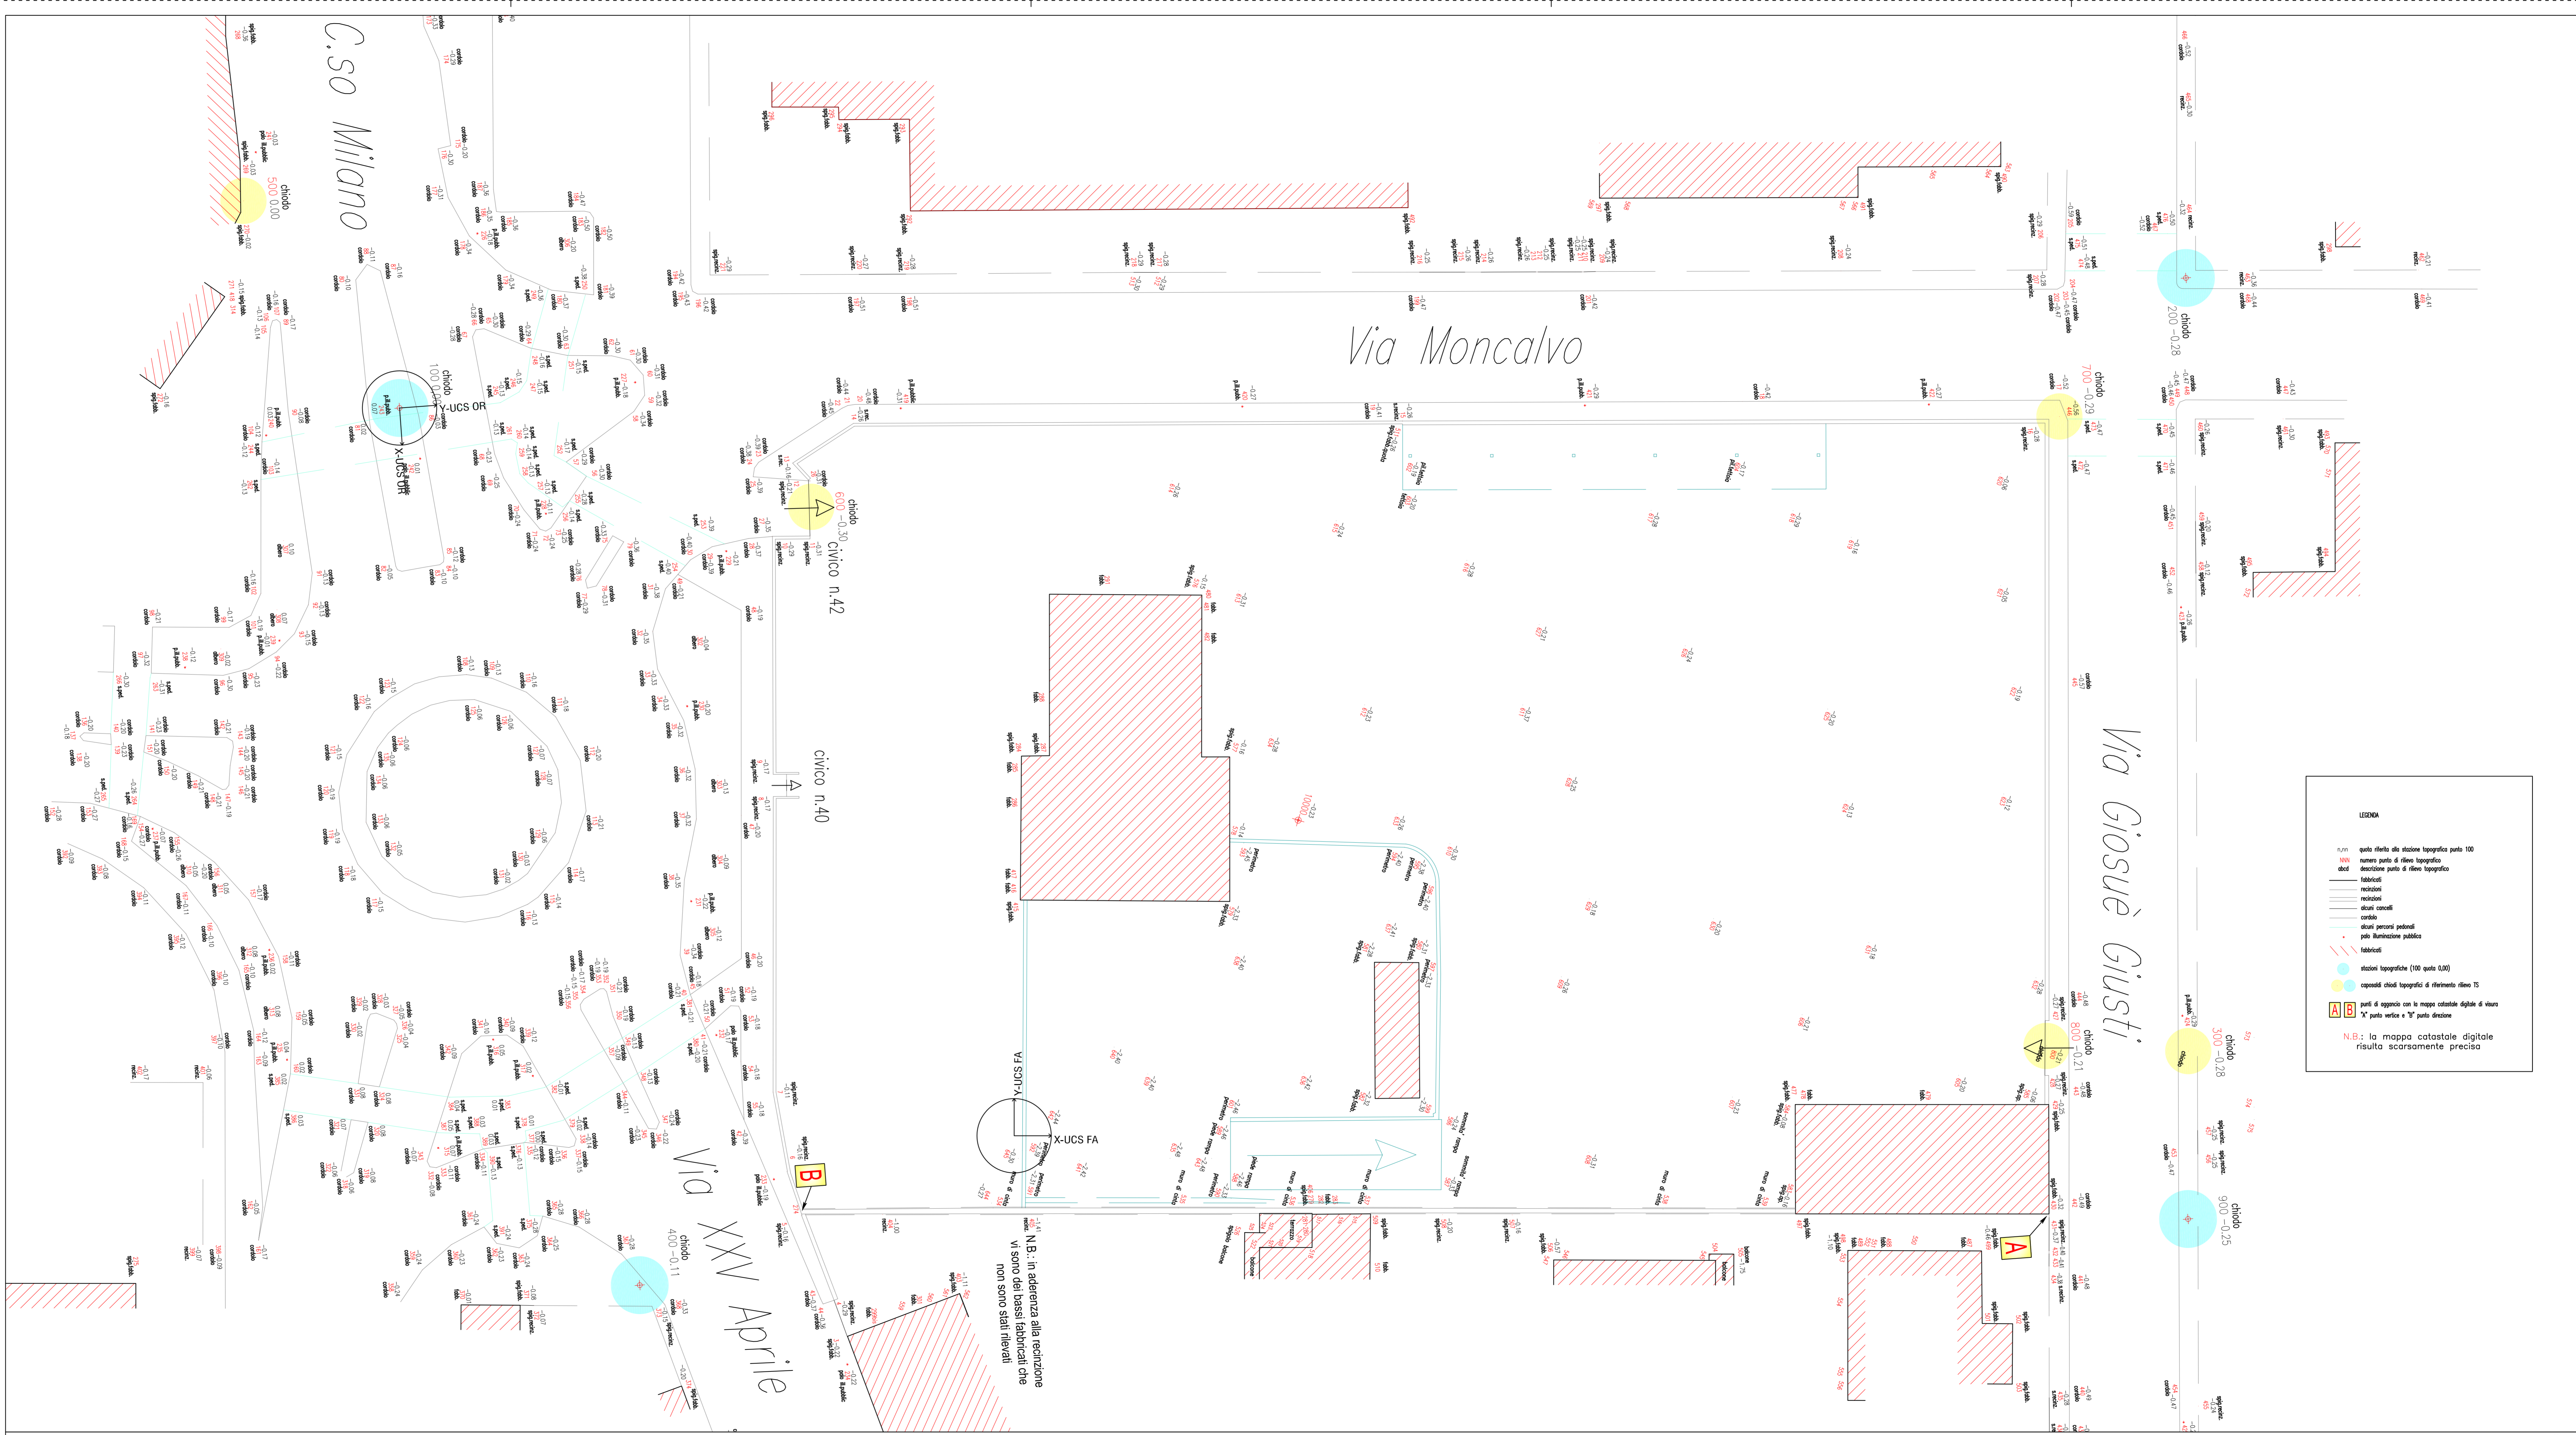


TAVOLA DI RILIEVO

**LEGENDA**

- 100 m quota riferita alla stazione topografica punto 100
- numero punto di rilevamento topografico
- descrizione punto di rilevamento topografico
- fabbricati
- recinzioni
- moticoni
- slaloz cancelli
- cordoli
- slaloz percorsi pedonali
- polo illuminazione pubblica
- fabbricati
- 100 m stazioni topografiche (100 quota 0,00)
- 15 m capisaldi chiodi topografici di riferimento rilievo TS
- A B punti di appoggio con la mappa catastale digitale di viario
- X punto vertice e "L" punto direzione

N.B.: la mappa catastale digitale risulta scarsamente precisa